

สัญญาจ้างก่อสร้าง

สัญญาเลขที่ ๒๒/๒๕๖๘

สัญญานี้ทำขึ้น ณ องค์การบริหารส่วนตำบลวิเชตนคร ตำบล/แขวง วิเชตนคร อำเภอ/เขต แจ้ห่ม จังหวัด ลำปาง เมื่อวันที่ ๒๑ เมษายน ๒๕๖๘ ระหว่าง องค์การบริหารส่วนตำบลวิเชตนคร โดย นางสาวอชฎาพร เครื่องครัด ซึ่งต่อไปใน สัญญานี้เรียกว่า "ผู้ว่าจ้าง" ฝ่ายหนึ่ง กับ ห้างหุ้นส่วนจำกัด ต้นอ้าย วิศวกรรม ซึ่งจดทะเบียนเป็นนิติบุคคล สำนักงานทะเบียน หุ้นส่วนบริษัท จังหวัดลำพูน กรมพัฒนาธุรกิจการค้า กระทรวงพาณิชย์ มีสำนักงานใหญ่อยู่ เลขที่ ๑ หมู่ ๒ ตำบล/แขวง ศรีบัว บาน อำเภอ/เขต เมืองลำพูน จังหวัด ลำพูน โดยนายวิเชียร คำศรีสุข ผู้มีอำนาจลงนามผูกพันนิติบุคคลปรากฏตามหนังสือรับรอง ของ สำนักงานทะเบียนหุ้นส่วนบริษัท จังหวัดลำพูน กรมพัฒนาธุรกิจการค้า กระทรวงพาณิชย์ ที่ ลงวันที่ ๒๑ กุมภาพันธ์ ๒๕๖๘ และหนังสือมอบอำนาจลงวันที่ ๒๑ เมษายน ๒๕๖๘ แนบท้ายสัญญานี้ ซึ่งต่อไปในสัญญานี้เรียกว่า "ผู้รับจ้าง" อีกฝ่าย หนึ่ง

คู่สัญญาได้ตกลงกันมีข้อความดังต่อไปนี้

ข้อ ๑. ข้อตกลงว่าจ้าง

ผู้ว่าจ้างตกลงจ้างและผู้รับจ้างตกลงรับจ้างทำงาน โครงการปรับปรุงถนนโดยการเสริมผิวแอสฟัลต์ติก คอนกรีต ขอย ๕ บ้านใหม่สวนดอกคำ หมู่ที่ ๑ ตำบลวิเชตนคร อำเภอแจ้ห่ม จังหวัดลำปาง โดยวิธีเฉพาะเจาะจง ขนาดกว้าง ๓ เมตร ยาว ๙๐ เมตร หนา ๐.๐๕ เมตร หรือมีพื้นที่ไม่น้อยกว่า ๒๗๐ ตารางเมตร รายละเอียดตามแบบแปลนขององค์การ บริหารส่วนตำบลวิเชตนคร พร้อมป้ายโครงการจำนวน ๑ ป้าย ณ ขอย ๕ บ้านใหม่สวนดอกคำ หมู่ที่ ๑ ตำบลวิเชตนคร อำเภอแจ้ห่ม จังหวัดลำปาง เป็นจำนวนเงิน ๑๒๗,๕๐๐ บาท (หนึ่งแสนสองหมื่นเจ็ดพันห้าร้อยบาทถ้วน) ตามข้อกำหนดและ เงื่อนไขแห่งสัญญานี้รวมทั้งเอกสารแนบท้ายสัญญา

ผู้รับจ้างตกลงที่จะจัดหาแรงงานและวัสดุ เครื่องมือเครื่องใช้ ตลอดจนอุปกรณ์ต่างๆ ชนิดดีเพื่อใช้ใน งานจ้างตามสัญญานี้

ข้อ ๒. เอกสารอันเป็นส่วนหนึ่งของสัญญา

เอกสารแนบท้ายสัญญาดังต่อไปนี้ให้ถือเป็นส่วนหนึ่งของสัญญานี้

๒.๑ ผนวก ๑ แบบรูป

จำนวน ๖ (หก) หน้า

๒.๒ ผนวก ๒ รายการละเอียด ค่า K

จำนวน ๑ (หนึ่ง) หน้า

๒.๓ ผนวก ๓ บันทึกต่อรองราคา

จำนวน ๑ (หนึ่ง) หน้า

๒.๔ ผนวก ๔ เอกสารผู้รับจ้าง

จำนวน ๑๕ (สิบห้า) หน้า

๒.๕ ผนวก ๕ ใบเสนอราคา

จำนวน ๑ (หนึ่ง) หน้า

๒.๖ ผนวก ๖ บัญชีรายการวัสดุแนบท้ายใบเสนอราคา

จำนวน ๓ (สาม) หน้า

(นางสาวอชฎาพร เครื่องครัด)

(นายวิเชียร คำศรีสุข)

ความใดในเอกสารแนบท้ายสัญญาที่ขัดหรือแย้งกับข้อความในสัญญานี้ ให้ใช้ข้อความในสัญญานี้ บังคับ และในกรณีที่เอกสารแนบท้ายสัญญาขัดแย้งกันเอง ผู้รับจ้างจะต้องปฏิบัติตามคำวินิจฉัยของผู้ว่าจ้าง คำวินิจฉัยของผู้ว่าจ้างให้ถือเป็นที่สุด และผู้รับจ้างไม่มีสิทธิเรียกร้องค่าจ้าง ค่าเสียหายหรือค่าใช้จ่ายใดๆ เพิ่มเติมจากผู้ว่าจ้างทั้งสิ้น

ข้อ ๓. หลักประกันการปฏิบัติตามสัญญา

ในขณะที่ทำสัญญานี้ผู้รับจ้างได้นำหลักประกันเป็น หนังสือค้ำประกันของธนาคาร เป็นจำนวนเงิน ๖,๓๗๕.๐๐ บาท (หกพันสามร้อยเจ็ดสิบห้าบาทถ้วน) ซึ่งเท่ากับร้อยละ ๕ (ห้า) ของราคาค่าจ้างตามสัญญา มามอบให้แก่ผู้ว่าจ้างเพื่อเป็นหลักประกันการปฏิบัติตามสัญญานี้

กรณีผู้รับจ้างใช้หนังสือค้ำประกันมาเป็นหลักประกันการปฏิบัติตามสัญญา หนังสือค้ำประกันดังกล่าว จะต้องออกโดยธนาคารที่ประกอบกิจการในประเทศไทย หรือโดยบริษัทเงินทุนหรือบริษัทเงินทุนหลักทรัพย์ที่ได้รับอนุญาตให้ประกอบกิจการเงินทุนเพื่อการพาณิชย์และประกอบธุรกิจ ค้ำประกันตามประกาศของธนาคารแห่งประเทศไทย ตามรายชื่อ บริษัทเงินทุนที่ธนาคารแห่งประเทศไทยแจ้งเวียนให้ทราบตามแบบที่คณะกรรมการนโยบายการจัดซื้อจัดจ้างและการบริหารพัสดุภาครัฐกำหนดหรืออาจเป็นหนังสือค้ำประกันอิเล็กทรอนิกส์ตามวิธีการที่กรมบัญชีกลางกำหนดก็ได้ และจะต้องมีอายุการค้ำประกันตลอดไปจนกว่าผู้รับจ้างพ้นข้อผูกพันตามสัญญานี้

หลักประกันที่ผู้รับจ้างนำมามอบให้ตามวรรคหนึ่ง จะต้องมียุครอบคลุมความรับผิดชอบทั้งปวงของผู้รับจ้างตลอดอายุสัญญา ถ้าหลักประกันที่ผู้รับจ้างนำมามอบให้ดังกล่าวลดลงหรือเสื่อมค่าลง หรือมีอายุไม่ครอบคลุมถึงความรับผิดชอบของผู้รับจ้างตลอดอายุสัญญา ไม่ว่าด้วยเหตุใดๆ ก็ตาม รวมถึงกรณี ผู้รับจ้างส่งมอบงานล่าช้าเป็นเหตุให้ระยะเวลาแล้วเสร็จหรือวันครบกำหนดความรับผิดชอบในความชำรุดบกพร่องตามสัญญาเปลี่ยนแปลงไป ไม่ว่าจะเกิดขึ้นคราวใด ผู้รับจ้างต้องหาหลักประกันใหม่หรือหลักประกันเพิ่มเติมให้มีจำนวนครบถ้วนตามวรรคหนึ่งนำมามอบให้แก่ผู้ว่าจ้างภายใน ๗ (เจ็ด) วัน นับถัดจากวันที่ได้รับแจ้งเป็นหนังสือจากผู้ว่าจ้าง

หลักประกันที่ผู้รับจ้างนำมามอบไว้ตามข้อนี้ ผู้ว่าจ้างจะคืนให้แก่ผู้รับจ้าง โดยไม่มีดอกเบี้ย เมื่อผู้รับจ้างพ้นจากข้อผูกพัน และความรับผิดชอบทั้งปวงตามสัญญานี้แล้ว

ข้อ ๔ (ข) ค่าจ้างและการจ่ายเงิน

ผู้ว่าจ้าง ตกลงจ่าย และผู้รับจ้างตกลงรับเงินค่าจ้างจำนวนเงิน ๑๒๗,๕๐๐.๐๐ บาท (หนึ่งแสนสองหมื่นเจ็ดพันห้าร้อยบาทถ้วน) ซึ่งได้รวมภาษีมูลค่าเพิ่ม จำนวน ๘,๓๔๑.๑๒ บาท (แปดพันสามร้อยสี่สิบเอ็ดบาทสิบสองสตางค์) ตลอดจน ภาษีอากรอื่น ๆ และค่าใช้จ่ายทั้งปวงด้วยแล้ว โดยถือราคาเหมารวม เป็นเกณฑ์ และกำหนดการจ่ายเงิน เป็นงวด ๆ ดังนี้

งวดที่ ๑ เป็นจำนวนเงิน ๑๒๗,๕๐๐.๐๐ บาท (หนึ่งแสนสองหมื่นเจ็ดพันห้าร้อยบาทถ้วน) เมื่อผู้รับจ้างได้ปฏิบัติงาน โครงการปรับปรุงถนนโดยการเสริมผิวแอสฟัลต์ติกคอนกรีต ขอย ๕ บ้านใหม่สวนดอกคำ หมู่ที่ ๑ ตำบลวิเชตนคร อำเภอแจ้ห่ม จังหวัดลำปาง เมื่อได้ส่งมอบงานครบถ้วนตามสัญญานั้น ให้แล้วเสร็จภายใน ๒๐ มิถุนายน ๒๕๖๘

ข้อ ๕. เงินค่าจ้างล่วงหน้า

ผู้ว่าจ้างตกลงจ่ายเงินค่าจ้างล่วงหน้าให้แก่ผู้รับจ้างเป็นจำนวนเงิน - บาท ซึ่งเท่ากับร้อยละ - ของราคาค่าจ้าง ตามสัญญาที่ระบุไว้ในข้อ ๔

(นางสาวอชฎาพร เครื่องครัด)

(นายวิเชียร คำศรีสุข)

เงินค่าจ้างล่วงหน้าดังกล่าวจะจ่ายให้ภายหลังจากผู้รับจ้างได้วางหลักประกันการรับเงินค่าจ้างล่วงหน้าเป็นหนังสือค้ำประกันหรือหนังสือค้ำประกันอิเล็กทรอนิกส์ของธนาคารภายในประเทศ หรือพันธบัตรรัฐบาลไทย ตามจำนวนเงินค่าจ้างล่วงหน้าให้แก่ผู้ว่าจ้าง ผู้รับจ้างจะต้องออกใบเสร็จรับเงินค่าจ้างล่วงหน้า ตามแบบที่ผู้ว่าจ้างกำหนดให้ และผู้รับจ้างตกลงที่จะกระทำตามเงื่อนไขอันเกี่ยวกับการใช้จ่ายและการใช้คืนเงินค่าจ้างล่วงหน้าดังต่อไปนี้

๕.๑ ผู้รับจ้างจะใช้เงินค่าจ้างล่วงหน้าเพื่อเป็นค่าใช้จ่ายในการปฏิบัติงานตามสัญญาเท่านั้น หากผู้รับจ้างใช้จ่ายเงินค่าจ้างล่วงหน้า หรือส่วนใดส่วนหนึ่งของเงินค่าจ้างล่วงหน้าในทางอื่นผู้ว่าจ้างอาจจะเรียกเงินค่าจ้างล่วงหน้าคืนจากผู้รับจ้างหรือบังคับเอาจากหลักประกันการรับเงินค่าจ้างล่วงหน้าได้ทันที

๕.๒ เมื่อผู้ว่าจ้างเรียกร้อง ผู้รับจ้างต้องแสดงหลักฐานการใช้จ่ายเงินค่าจ้างล่วงหน้าเพื่อพิสูจน์ว่าได้เป็นไปตามข้อ ๕.๑ ภายในกำหนด ๑๕ (สิบห้า) วัน นับถัดจากวันได้รับแจ้งเป็นหนังสือจากผู้ว่าจ้าง หากผู้รับจ้างไม่อาจแสดงหลักฐานดังกล่าวภายในกำหนด ๑๕ (สิบห้า) วัน ผู้ว่าจ้างอาจเรียกเงินค่าจ้างล่วงหน้าคืนจากผู้รับจ้าง หรือบังคับเอาจากหลักประกันการรับเงินค่าจ้างล่วงหน้าได้ทันที

๕.๓ (ข) (สำหรับสัญญาที่เป็นราคาเหมารวม)

ในการจ่ายเงินค่าจ้างให้แก่ผู้รับจ้างตามข้อ ๔ ผู้ว่าจ้างจะหักเงินค่าจ้างในแต่ละงวดเพื่อชดเชยคืนเงินค่าจ้างล่วงหน้าไว้จำนวนร้อยละ - ของจำนวนเงินค่าจ้างในแต่ละงวดจนกว่าจำนวนเงินไว้จะครบตามจำนวนเงินที่หักค่าจ้างล่วงหน้าจากผู้รับจ้างได้รับไปแล้ว ยกเว้นค่าจ้างงวดสุดท้ายจะหักไว้เป็นจำนวนเท่ากับจำนวนเงินค่าจ้างล่วงหน้าที่เหลือทั้งหมด

๕.๔ เงินจำนวนใด ๆ ก็ตามที่ผู้รับจ้างจะต้องจ่ายให้แก่ผู้ว่าจ้างเพื่อชำระหนี้หรือเพื่อชดเชยความรับผิดชอบต่าง ๆ ตามสัญญา ผู้ว่าจ้างจะหักเอาจากเงินค่าจ้างงวดที่จะจ่ายให้แก่ผู้รับจ้างก่อนที่จะหักชดเชยคืนเงินค่าจ้างล่วงหน้า

๕.๕ ในกรณีที่มีการบอกเลิกสัญญา หากเงินค่าจ้างล่วงหน้าที่เหลือเกินกว่าจำนวนเงินที่ผู้รับจ้างจะได้รับหลังจากหักชดเชยในกรณีอื่นแล้ว ผู้รับจ้างจะต้องจ่ายคืนเงินจำนวนที่เหลือนั้นให้แก่ผู้ว่าจ้าง ภายใน ๗ (เจ็ด) วัน นับถัดจากวันได้รับแจ้งเป็นหนังสือจากผู้ว่าจ้าง

๕.๖ (ข) (สำหรับสัญญาที่เป็นราคาเหมารวม)

ผู้ว่าจ้างจะคืนหลักประกันการรับเงินค่าจ้างล่วงหน้าให้แก่ผู้รับจ้าง ต่อเมื่อผู้ว่าจ้างได้หักเงินค่าจ้างไว้ครบตามจำนวนเงินค่าจ้างล่วงหน้าตามข้อ ๕.๓ (ข) แล้ว เว้นแต่ในกรณีดังต่อไปนี้ ผู้รับจ้างมีสิทธิขอคืนหลักประกันการรับเงินค่าจ้างล่วงหน้าบางส่วนก่อนได้

(๑) กรณีผู้รับจ้างวางหลักประกันการรับเงินค่าจ้างล่วงหน้าไว้ฉบับเดียว หากผู้ว่าจ้างได้หักเงินค่าจ้างล่วงหน้าไปแล้ว ผู้รับจ้างมีสิทธิขอคืนหลักประกันการรับเงินค่าจ้างล่วงหน้าในส่วนที่ผู้ว่าจ้างได้หักเงินค่าจ้างล่วงหน้าไปแล้วนั้น โดยผู้รับจ้างจะต้องนำหลักประกันการรับเงินค่าจ้างล่วงหน้าฉบับใหม่ที่มีมูลค่าเท่ากับเงินค่าจ้างล่วงหน้าที่เหลืออยู่มาวางให้แก่ผู้ว่าจ้าง

(๒) กรณีผู้รับจ้างได้วางหลักประกันการรับเงินค่าจ้างล่วงหน้าไว้หลายฉบับ ซึ่งแต่ละฉบับมีมูลค่าเท่ากับจำนวนเงินค่าจ้างล่วงหน้าที่ผู้ว่าจ้างจะต้องหักไว้ในแต่ละงวด หากผู้ว่าจ้างได้หักเงินค่าจ้างล่วงหน้าในงวดใดแล้ว ผู้รับจ้างมีสิทธิขอคืนหลักประกันการรับเงินค่าจ้างล่วงหน้าในงวดนั้นได้

ข้อ ๖. การหักเงินประกันผลงาน

ในการจ่ายเงินค่าจ้างให้แก่ผู้รับจ้างแต่ละงวด ผู้ว่าจ้างจะหักเงินจำนวนร้อยละ - ของเงินที่ต้องจ่ายใน

(นางสาวอชฎาพร เคร่งครัด) อ. ชัยพร จ. อังคาร

(นายวิเชียร คำศรีสุข)

งวดนั้นเพื่อเป็นประกันผลงาน ในกรณีที่เงินประกันผลงานถูกหักไปแล้วเป็นจำนวนเงินไม่ต่ำกว่า - บาท ผู้รับจ้างมีสิทธิที่จะขอเงินประกันผลงานคืน โดยนำหนังสือค้ำประกันของธนาคารหรือหนังสือค้ำประกันอิเล็กทรอนิกส์ซึ่งออกโดยธนาคารภายในประเทศ มามอบให้ผู้ว่าจ้างเพื่อเป็นหลักประกันแทนก็ได้

ผู้ว่าจ้างจะคืนเงินประกันผลงาน และ/หรือหนังสือค้ำประกันของธนาคารดังกล่าวตามวรรคหนึ่งโดยไม่มีดอกเบี้ยให้แก่ผู้รับจ้างพร้อมกับการจ่ายเงินค่าจ้างงวดสุดท้าย

ข้อ ๗ (ข) กำหนดเวลาแล้วเสร็จและสิทธิของผู้ว่าจ้างในการบอกเลิกสัญญา

ผู้รับจ้างต้องเริ่มทำงานที่รับจ้างภายในวันที่ ๒๒ เมษายน ๒๕๖๘ และจะต้องทำงานให้แล้วเสร็จบริบูรณ์ภายในวันที่ ๒๐ มิถุนายน ๒๕๖๘ ถ้าผู้รับจ้างมิได้ลงมือทำงานภายในกำหนดเวลา หรือไม่สามารถทำงานให้แล้วเสร็จตามกำหนดเวลา หรือมีเหตุให้เชื่อได้ว่าผู้รับจ้างไม่สามารถทำงานให้แล้วเสร็จภายในกำหนดเวลา หรือจะแล้วเสร็จล่าช้าเกินกว่ากำหนดเวลา หรือผู้รับจ้างทำผิดสัญญาข้อใดข้อหนึ่ง หรือตกเป็นผู้ถูกพิทักษ์ทรัพย์เด็ดขาด หรือตกเป็นผู้ล้มละลาย หรือเพิกเฉยไม่ปฏิบัติตามคำสั่งของคณะกรรมการตรวจรับพัสดุหรือผู้ควบคุมงานหรือบริษัทที่ปรึกษาซึ่งได้รับมอบอำนาจจากผู้ว่าจ้าง ผู้ว่าจ้างมีสิทธิที่จะบอกเลิกสัญญาได้ และมีสิทธิจ้างผู้รับจ้างรายใหม่เข้าทำงานของผู้รับจ้างให้ลุล่วงไปด้วย การใช้สิทธิบอกเลิกสัญญานั้นไม่กระทบสิทธิของผู้ว่าจ้างที่จะเรียกร้องค่าเสียหายจากผู้รับจ้าง

การที่ผู้ว่าจ้างไม่ใช้สิทธิเลิกสัญญาดังกล่าวข้างต้นไม่เป็นเหตุให้ผู้รับจ้างพ้นจากความรับผิดชอบตามสัญญา

ข้อ ๘ ความรับผิดชอบในความชำรุดบกพร่องของงานจ้าง

เมื่องานแล้วเสร็จบริบูรณ์ และผู้ว่าจ้างได้รับมอบงานจากผู้รับจ้างหรือจากผู้รับจ้างรายใหม่ ในกรณีที่มีการบอกเลิกสัญญาตามข้อ ๗ หากมีเหตุชำรุดบกพร่องหรือเสียหายเกิดขึ้นจากการจ้างนี้ ภายในกำหนด ๒ (สอง) ปี นับถัดจากวันที่ได้รับมอบงานดังกล่าว ซึ่งความชำรุดบกพร่องหรือเสียหายนั้นเกิดจากความบกพร่องของผู้รับจ้างอันเกิดจากการใช้วัสดุที่ไม่ถูกต้องหรือทำไว้มิเรียบร้อย หรือทำไม่ถูกต้องตามมาตรฐานแห่งหลักวิชา ผู้รับจ้างจะต้องรีบทำการแก้ไข ให้เป็นที่เรียบร้อยโดยไม่ชักช้า โดยผู้ว่าจ้างไม่ต้องออกเงินใดๆ ในการนี้ทั้งสิ้น หากผู้รับจ้างไม่กระทำการดังกล่าวภายในกำหนด ๗ (เจ็ด) วัน นับถัดจากวันที่ได้รับแจ้งเป็นหนังสือจาก ผู้ว่าจ้างหรือไม่ทำการแก้ไขให้ถูกต้องเรียบร้อยภายในเวลาที่ผู้ว่าจ้างกำหนด ให้ผู้ว่าจ้างมีสิทธิที่จะทำการนั้นเองหรือจ้างผู้อื่นให้ทำงานนั้น โดยผู้รับจ้างต้องเป็นผู้ออกค่าใช้จ่ายเองทั้งสิ้น

ในกรณีเร่งด่วนจำเป็นต้องรีบแก้ไขเหตุชำรุดบกพร่องหรือเสียหายโดยเร็ว และไม่อาจรอให้ผู้รับจ้างแก้ไข ในระยะเวลาที่กำหนดไว้ตามวรรคหนึ่งได้ ผู้ว่าจ้างมีสิทธิเข้าจัดการแก้ไขเหตุชำรุดบกพร่องหรือเสียหายนั้นเอง หรือจ้างผู้อื่นให้ซ่อมแซมความชำรุดบกพร่องหรือเสียหาย โดยผู้รับจ้าง ต้องรับผิดชอบชำระค่าใช้จ่ายทั้งหมด

การที่ผู้ว่าจ้างทำการนั้นเอง หรือจ้างผู้อื่นให้ทำงานนั้นแทนผู้รับจ้าง ไม่ทำให้ผู้รับจ้าง หลุดพ้นจากความรับผิดชอบตามสัญญา หากผู้รับจ้างไม่ชดเชยค่าใช้จ่ายหรือค่าเสียหายตามที่ผู้ว่าจ้างเรียกร้องผู้ว่าจ้างมีสิทธิบังคับจากหลักประกันการปฏิบัติตามสัญญาได้

ข้อ ๙ การจ้างช่วง

ผู้รับจ้างจะต้องไม่จ้างงานทั้งหมดหรือแต่บางส่วนแห่งสัญญานี้ไปจ้างช่วงอีกทอดหนึ่ง เว้นแต่การจ้างช่วง

(นางสาวอัมพร เกรียงศรี)



(นายวิเชียร คำศรีสุข)



งานแต่บางส่วนที่ได้รับอนุญาตเป็นหนังสือจากผู้ว่าจ้างแล้ว การที่ผู้ว่าจ้างได้อนุญาตให้จ้างช่วงงานแต่บางส่วนดังกล่าวนั้น ไม่เป็นเหตุให้ผู้รับจ้างหลุดพ้นจาก ความรับผิดชอบหรือพันธะหน้าที่ตามสัญญา และผู้รับจ้างจะยังคงต้องรับผิดชอบในความผิดและความประมาทเลินเล่อของผู้รับจ้างช่วง หรือของตัวแทนหรือลูกจ้างของผู้รับจ้างช่วงนั้นทุกประการ

กรณีผู้รับจ้างไปจ้างช่วงงานแต่บางส่วนโดยฝ่าฝืนความในวรรคหนึ่ง ผู้รับจ้างต้องชำระค่าปรับให้แก่ผู้ว่าจ้างเป็นจำนวนเงินในอัตราร้อยละ - ของวงเงินของงานที่จ้างช่วงตามสัญญา ทั้งนี้ ไม่ตัดสิทธิผู้ว่าจ้างในการบอกเลิกสัญญา

ข้อ ๑๐ การควบคุมงานของผู้รับจ้าง

ผู้รับจ้างจะต้องควบคุมงานที่รับจ้างอย่างเอาใจใส่ ด้วยประสิทธิภาพและความชำนาญ และในระหว่างทำงานที่รับจ้างจะต้องจัดให้มีผู้แทนซึ่งทำงานเต็มเวลาเป็นผู้รับผิดชอบควบคุมงานของ ผู้รับจ้าง ผู้แทนดังกล่าวจะต้องได้รับมอบอำนาจจากผู้รับจ้าง คำสั่งหรือคำแนะนำต่างๆ ที่ผู้ว่าจ้าง คณะกรรมการตรวจรับพัสดุ ผู้ควบคุมงาน หรือบริษัทที่ปรึกษาที่ผู้ว่าจ้างแต่งตั้ง ได้แจ้งแก่ผู้แทนเช่นนั้น ให้ถือว่าเป็นคำสั่งหรือคำแนะนำที่ได้แจ้งแก่ผู้รับจ้าง การแต่งตั้งผู้แทนตามข้อนี้จะต้องทำเป็นหนังสือและต้องได้รับความเห็นชอบเป็นหนังสือ จากผู้ว่าจ้าง การเปลี่ยนตัวหรือแต่งตั้งผู้แทนใหม่จะทำได้หากไม่ได้รับความเห็นชอบ เป็นหนังสือจากผู้ว่าจ้างก่อน

ผู้ว่าจ้างมีสิทธิที่จะขอให้เปลี่ยนตัวผู้แทนตามวรรคหนึ่ง โดยแจ้งเป็นหนังสือไปยังผู้รับจ้าง และผู้รับจ้างจะต้องทำการเปลี่ยนตัวผู้แทนนั้นโดยพลัน โดยไม่คิดค่าจ้างหรือราคาเพิ่มหรืออ้างเป็นเหตุเพื่อยายอายุสัญญาอันเนื่องมาจากเหตุนี้

ข้อ ๑๑ ความรับผิดชอบของผู้รับจ้าง

ผู้รับจ้างจะต้องรับผิดชอบต่ออุบัติเหตุ ความเสียหาย หรือภัยอันตรายใดๆ อันเกิดจาก การปฏิบัติงานของผู้รับจ้าง และจะต้องรับผิดชอบต่อความเสียหายจากการกระทำของลูกจ้างหรือตัวแทน ของผู้รับจ้าง และจากการปฏิบัติงานของผู้รับจ้าง ช่วงด้วย (ถ้ามี)

ความเสียหายใดๆ อันเกิดแก่งานที่ผู้รับจ้างได้ทำขึ้น แม้จะเกิดขึ้นเพราะเหตุสุดวิสัย ก็ตาม ผู้รับจ้างจะต้องรับผิดชอบโดยซ่อมแซมให้คืนดีหรือ เปลี่ยนให้ใหม่โดยค่าใช้จ่ายของผู้รับจ้างเอง เว้นแต่ความเสียหายนั้นเกิดจากความผิดของผู้ว่าจ้าง ทั้งนี้ ความรับผิดชอบของผู้รับจ้างดังกล่าวในข้อนี้จะสิ้นสุดลงเมื่อผู้ว่าจ้างได้รับมอบงานครั้งสุดท้าย ซึ่งหลังจากนั้นผู้รับจ้างจะต้องรับผิดชอบเพียงในกรณีชำรุดบกพร่อง หรือความเสียหายดังกล่าวในข้อ ๘ เท่านั้น

ผู้รับจ้างจะต้องรับผิดชอบต่อบุคคลภายนอกในความเสียหายใดๆ อันเกิดจาก การปฏิบัติงานของผู้รับจ้าง หรือลูกจ้างหรือตัวแทนของผู้รับจ้าง รวมถึงผู้รับจ้างช่วง (ถ้ามี) ตามสัญญานี้ หากผู้ว่าจ้างถูกเรียกร้องหรือฟ้องร้องหรือต้องชดใช้ค่าเสียหายให้แก่บุคคลภายนอกไปแล้ว ผู้รับจ้างจะต้อง ดำเนินการใดๆ เพื่อให้มีการว่าต่างแก้ต่างให้แก่ผู้ว่าจ้างโดยค่าใช้จ่ายของผู้รับจ้างเอง รวมทั้งผู้รับจ้างจะต้องชดใช้ค่าเสียหายนั้นๆ ตลอดจนค่าใช้จ่ายใดๆ อันเกิดจากการถูกเรียกร้องหรือถูกฟ้องร้องให้แก่ผู้ว่าจ้างทันที

ข้อ ๑๒ การจ่ายเงินแก่ลูกจ้าง

ผู้รับจ้างจะต้องจ่ายเงินแก่ลูกจ้างที่ผู้รับจ้างได้จ้างมาในอัตราและตามกำหนดเวลา ที่ผู้รับจ้างได้ตกลงหรือทำสัญญาไว้ต่อลูกจ้างดังกล่าว

ถ้าผู้รับจ้างไม่จ่ายเงินค่าจ้างหรือค่าทดแทนอื่นใดแก่ลูกจ้างดังกล่าวในวรรคหนึ่ง ผู้ว่าจ้างมีสิทธิที่จะเอาเงิน

(นางสาวอัญญาพร เกร่งศรีจิต)

(นายวิเชียร คำศรีสุข)

ค่าจ้างที่จะต้องจ่ายแก่ผู้รับจ้างมาจ่ายให้แก่ลูกจ้างของผู้รับจ้างดังกล่าว และให้ถือว่าผู้ว่าจ้างได้จ่ายเงินจำนวนนั้นเป็นค่าจ้างให้แก่ผู้รับจ้างตามสัญญาแล้ว

ผู้รับจ้างจะต้องจัดให้มีประกันภัยสำหรับลูกจ้างทุกคนที่จ้างมาทำงาน โดยให้ครอบคลุมถึงความรับผิดชอบทั้งปวงของผู้รับจ้าง รวมทั้งผู้รับจ้างช่วง (ถ้ามี) ในกรณีความเสียหายที่คิดค่าสินไหมทดแทนได้ตามกฎหมาย ซึ่งเกิดจากอุบัติเหตุหรืออันตรายใดๆ ต่อลูกจ้างหรือบุคคลอื่น ที่ผู้รับจ้างหรือผู้รับจ้างช่วงจ้างมาทำงาน ผู้รับจ้างจะต้องส่งมอบกรมธรรม์ประกันภัยดังกล่าว พร้อมทั้งหลักฐานการชำระเบี้ยประกันให้แก่ผู้ว่าจ้างเมื่อผู้ว่าจ้างเรียกร้อง

ข้อ ๑๓ การตรวจงานจ้าง

ถ้าผู้ว่าจ้างแต่งตั้งคณะกรรมการตรวจรับพัสดุ ผู้ควบคุมงาน หรือบริษัท ที่ปรึกษา เพื่อควบคุมการทำงานของผู้รับจ้าง คณะกรรมการตรวจ รับพัสดุ ผู้ควบคุมงาน หรือบริษัทที่ปรึกษานั้น มีอำนาจเข้าไปตรวจการงานในโรงงานและสถานที่ก่อสร้างได้ตลอดเวลา และผู้รับจ้างจะต้องอำนวยความสะดวกและให้ความช่วยเหลือในการนั้นตามสมควร

การที่มีคณะกรรมการตรวจรับพัสดุ ผู้ควบคุมงาน หรือบริษัทที่ปรึกษานั้น หากทำให้ผู้รับจ้างพ้นความรับผิดชอบตามสัญญานี้ข้อใดข้อหนึ่งไม่

ข้อ ๑๔ แบบรูปและรายการละเอียดคลาดเคลื่อน

ผู้รับจ้างรับรองว่าได้ตรวจสอบและทำความเข้าใจในแบบรูปและรายการละเอียดโดยถี่ถ้วนแล้ว หากปรากฏว่าแบบรูปและรายการละเอียดนั้นผิดพลาดหรือคลาดเคลื่อน ไปจากหลักการทางวิศวกรรมหรือทางเทคนิค ผู้รับจ้างตกลงที่จะปฏิบัติตามคำวินิจฉัยของผู้ว่าจ้าง คณะกรรมการตรวจรับพัสดุ ผู้ควบคุมงาน หรือบริษัทที่ปรึกษาที่ผู้ว่าจ้างแต่งตั้ง เพื่อให้งานแล้วเสร็จบริบูรณ์ คำวินิจฉัยดังกล่าวให้ถือเป็นที่สุด โดยผู้รับจ้างจะคิดค่าจ้าง ค่าเสียหาย หรือค่าใช้จ่ายใดๆ เพิ่มขึ้น จากผู้ว่าจ้างหรือขอขยายอายุสัญญาไม่ได้

ข้อ ๑๕ การควบคุมงานโดยผู้ว่าจ้าง

ผู้รับจ้างตกลงว่าคณะกรรมการตรวจรับพัสดุ ผู้ควบคุมงาน หรือบริษัท ที่ปรึกษาที่ผู้ว่าจ้างแต่งตั้ง มีอำนาจที่จะตรวจสอบและควบคุมงานเพื่อให้เป็นไปตาม สัญญานี้ และมีอำนาจที่จะสั่งให้แก้ไขเปลี่ยนแปลงเพิ่มเติม หรือตัดทอนซึ่งงานตามสัญญานี้ หากผู้รับจ้างขัดขืน ไม่ปฏิบัติตาม ผู้ว่าจ้าง คณะกรรมการตรวจ รับพัสดุ ผู้ควบคุมงาน หรือบริษัทที่ปรึกษา มีอำนาจ ที่จะสั่งให้หยุดการนั้นชั่วคราวได้ ความล่าช้าในกรณีเช่นนี้ ผู้รับจ้างจะถือเป็นเหตุขอขยายระยะเวลา การปฏิบัติงานตามสัญญาหรือเรียกร้องค่าเสียหายใดๆ ไม่ได้ทั้งสิ้น

ข้อ ๑๖ งานพิเศษและการแก้ไขงาน

ผู้ว่าจ้างมีสิทธิที่จะสั่งเป็นหนังสือให้ผู้รับจ้างทำงานพิเศษซึ่งไม่ได้แสดงไว้หรือรวมอยู่ในเอกสารสัญญานี้ หากงานพิเศษนั้นๆ อยู่ในขอบข่ายทั่วไปแห่งวัตถุประสงค์ของสัญญานี้ นอกจากนี้ ผู้ว่าจ้างยังมีสิทธิสั่งให้เปลี่ยนแปลงหรือแก้ไขแบบรูปและข้อกำหนดต่างๆ ในเอกสารสัญญานี้ด้วย

อัตราค่าจ้างหรือราคาที่กำหนดไว้ในสัญญานี้ ให้กำหนดใช้สำหรับงานพิเศษ หรืองานที่เพิ่มเติมขึ้น หรือตัดทอนลงทั้งปวงตามคำสั่งของผู้ว่าจ้าง หากในสัญญาไม่ได้กำหนดไว้ถึงอัตราค่าจ้าง หรือราคาใดๆ ที่จะนำมาใช้สำหรับงานพิเศษ

(นางสาวอัมพร เกร่งครัด)



(นายวิเชียร คำศรีสุข)



หรืองานที่เพิ่มขึ้นหรือลดลงดังกล่าว ผู้ว่าจ้าง และผู้รับจ้างจะได้ตกลงกันที่จะกำหนดอัตราค่าจ้างหรือราคาที่เพิ่มขึ้นหรือลดลง รวมทั้งการขยายระยะเวลา (ถ้ามี) กันใหม่เพื่อความเหมาะสม ในกรณีที่ตกลงกันไม่ได้ ผู้ว่าจ้างจะกำหนดอัตราจ้าง หรือราคาตาม แต่ผู้ว่าจ้างจะเห็นว่าเหมาะสมและถูกต้อง ซึ่งผู้รับจ้างจะต้องปฏิบัติงานตามคำสั่งของผู้ว่าจ้างไปก่อนเพื่อมิให้เกิดความเสียหาย แก่งานที่จ้าง

ข้อ ๑๗ ค่าปรับ

หากผู้รับจ้างไม่สามารถทำงานให้แล้วเสร็จภายในเวลาที่กำหนดไว้ในสัญญาและผู้ว่าจ้างยังมิได้บอกเลิก สัญญา ผู้รับจ้างจะต้องชำระค่าปรับให้แก่ผู้ว่าจ้างเป็น จำนวนเงินวันละ ๓๑๙.๐๐ - บาท (สามร้อยสิบเก้าบาทถ้วน) และจะต้อง ชำระค่าใช้จ่ายในการควบคุมงาน (ถ้ามี) ในเมื่อผู้ว่าจ้าง ต้องจ้างผู้ควบคุมงานอีกต่อหนึ่งเป็นจำนวนเงินวันละ บาท (.....) นับถัดจากวันที่ครบกำหนดเวลาแล้วเสร็จของงานตามสัญญาหรือวันที่ผู้ว่าจ้างได้ขยายเวลาทำงานให้ จนถึงวันที่ทำงานแล้วเสร็จจริง นอกจากนี้ ผู้รับจ้างยอมให้ผู้ว่าจ้างเรียกค่าเสียหายอันเกิดขึ้นจากการที่ผู้รับจ้างทำงานล่าช้า เฉพาะส่วนที่เกินกว่าจำนวนค่าปรับและค่าใช้จ่ายดังกล่าวได้อีกด้วย

ในระหว่างที่ผู้ว่าจ้างยังมิได้บอกเลิกสัญญานั้น หากผู้ว่าจ้างเห็นว่าผู้รับจ้าง จะไม่สามารถปฏิบัติตามสัญญา ต่อไปได้ ผู้ว่าจ้างจะใช้สิทธิบอกเลิกสัญญาและใช้สิทธิตามข้อ ๑๘ ก็ได้ และถ้าผู้ว่าจ้างได้แจ้งข้อเรียกร้องไปยังผู้รับจ้างเมื่อครบ กำหนดเวลาแล้วเสร็จของงานขอให้ชำระค่าปรับแล้ว ผู้ว่าจ้างมีสิทธิที่จะปรับผู้รับจ้างจนถึงวันบอกเลิกสัญญาได้อีกด้วย

ข้อ ๑๘ สิทธิของผู้ว่าจ้างภายหลังบอกเลิกสัญญา

ในกรณีที่ผู้ว่าจ้างบอกเลิกสัญญา ผู้ว่าจ้างอาจทำงานนั้นเองหรือว่าจ้างผู้อื่นให้ทำงานนั้นต่อจนแล้วเสร็จ ก็ได้ ผู้ว่าจ้างหรือผู้รับจ้างทำงานนั้นต่อมีสิทธิใช้เครื่องใช้ในการก่อสร้าง สิ่งก่อสร้างขึ้นชั่วคราวสำหรับงานก่อสร้าง และวัสดุต่างๆ ซึ่งเห็นว่าจะต้องสงวนเอาไว้เพื่อการปฏิบัติงานตามสัญญา ตามที่จะเห็นสมควร

ในกรณีดังกล่าว ผู้ว่าจ้างมีสิทธิริบหรือบังคับจากหลักประกันการปฏิบัติตามสัญญาทั้งหมด หรือบางส่วน ตามแต่จะเห็นสมควร นอกจากนั้น ผู้รับจ้างจะต้องรับผิดชอบในค่าเสียหายซึ่งเป็นจำนวน เกินกว่าหลักประกันการปฏิบัติตาม สัญญา รวมทั้งค่าใช้จ่ายที่เพิ่มขึ้น ในการทำงานนั้นต่อให้แล้วเสร็จตามสัญญา ตลอดจนค่าใช้จ่ายในการควบคุมงานเพิ่ม (ถ้ามี) ซึ่ง ผู้ว่าจ้างจะหัก เอาจากเงินประกันผลงานหรือจำนวนเงินใดๆ ที่จะจ่ายให้แก่ผู้รับจ้างก็ได้

ข้อ ๑๙. การบังคับค่าปรับ ค่าเสียหาย และค่าใช้จ่าย

ในกรณีที่ผู้รับจ้างไม่ปฏิบัติตามสัญญาข้อหนึ่งข้อใดด้วยเหตุใดๆ ก็ตาม จนเป็นเหตุให้เกิดค่าปรับ ค่าเสียหาย หรือค่าใช้จ่ายแก่ผู้ว่าจ้าง ผู้รับจ้างต้องชดใช้ค่าปรับ ค่าเสียหาย หรือค่าใช้จ่ายดังกล่าวให้แก่ผู้ว่าจ้างโดยสิ้นเชิงภายใน กำหนด ๗ (เจ็ด) วัน นับถัดจากวันที่ได้รับแจ้งเป็นหนังสือจากผู้ว่าจ้าง หากผู้รับจ้างไม่ชดใช้ให้ถูกต้องครบถ้วนภายในระยะเวลา ดังกล่าวให้ผู้ว่าจ้างมีสิทธิที่จะหักเอาจากจำนวนเงินค่าจ้างที่ต้องชำระ หรือจากเงินประกันผลงาน ของผู้รับจ้าง หรือบังคับจาก หลักประกันการปฏิบัติตามสัญญาได้ทันที

หากค่าปรับ ค่าเสียหาย หรือค่าใช้จ่ายที่บังคับจากเงินค่าจ้างที่ต้องชำระ เงินประกันผลงาน หรือหลัก ประกันการปฏิบัติตามสัญญาแล้วยังไม่เพียงพอ ผู้รับจ้างยินยอมชำระส่วนที่เหลือ ที่ยังขาดอยู่จนครบถ้วนตามจำนวนค่าปรับ ค่าเสียหาย หรือค่าใช้จ่ายนั้น ภายในกำหนด ๗ (เจ็ด) วัน นับถัดจากวันที่ได้รับแจ้งเป็นหนังสือจากผู้ว่าจ้าง

(นางสาวอชฎาพร เคร่งครัด)

(นายวิเชียร คำศรีสุข)

หากมีเงินค่าจ้างตามสัญญาที่หักไว้จ่ายเป็นค่าปรับ ค่าเสียหาย หรือค่าใช้จ่ายแล้วยังเหลืออยู่อีกเท่าใด ผู้ว่าจ้างจะคืนให้แก่ผู้รับจ้างทั้งหมด

ข้อ ๒๐ การทำบริเวณก่อสร้างให้เรียบร้อย

ผู้รับจ้างจะต้องรักษาบริเวณสถานที่ปฏิบัติงานตามสัญญานี้ รวมทั้งโรงงานหรือ สิ่งอำนวยความสะดวกในการทำงานของผู้รับจ้าง ลูกจ้าง ตัวแทน หรือผู้รับจ้างช่วง (ถ้ามี) ให้สะอาด ปลอดภัย และมีประสิทธิภาพในการใช้งานตลอดระยะเวลาการจ้าง และเมื่อทำงานเสร็จสิ้นแล้วจะต้องขนย้ายบรรดาเครื่องใช้ในการทำงานจ้างรวมทั้งวัสดุ ขยะมูลฝอย และสิ่งก่อสร้างชั่วคราวต่างๆ (ถ้ามี) ทั้งจะต้องกลบเกลี่ยพื้นดินให้เรียบร้อยเพื่อให้บริเวณทั้งหมดอยู่ในสภาพที่สะอาดและใช้การได้ทันที

ข้อ ๒๑ การงดหรือลดค่าปรับ หรือการขยายเวลาปฏิบัติงานตามสัญญา

ในกรณีที่มีเหตุเกิดจากความผิดหรือความบกพร่องของฝ่ายผู้ว่าจ้าง หรือเหตุสุดวิสัย หรือเกิดจากพฤติการณ์อันหนึ่งอันใดที่ผู้รับจ้างไม่ต้องรับผิดชอบตามกฎหมาย หรือเหตุอื่นตามที่กำหนด ในกฎกระทรวง ซึ่งออกตามความในกฎหมายว่าด้วยการจัดซื้อจัดจ้างและการบริหารพัสดุภาครัฐ ทำให้ผู้รับจ้างไม่สามารถทำงานให้แล้วเสร็จตามเงื่อนไขและกำหนดเวลาแห่งสัญญานี้ได้ ผู้รับจ้างจะต้องแจ้งเหตุหรือพฤติการณ์ดังกล่าวพร้อมหลักฐานเป็นหนังสือให้ผู้ว่าจ้างทราบ เพื่อของดหรือลดค่าปรับ หรือขยายเวลาทำงานออกไปภายใน ๑๕ (สิบห้า) วันนับถัดจากวันที่เหตุนั้นสิ้นสุดลง หรือตามที่กำหนดในกฎกระทรวงดังกล่าว แล้วแต่กรณี

ถ้าผู้รับจ้างไม่ปฏิบัติให้เป็นไปตามความในวรรคหนึ่ง ให้ถือว่าผู้รับจ้างได้สละสิทธิเรียกร้อง ในการที่จะของดหรือลดค่าปรับ หรือขยายเวลาทำงานออกไปโดยไม่มีเงื่อนไขใดๆ ทั้งสิ้น เว้นแต่ กรณีเกิดจากความผิดหรือความบกพร่องของฝ่ายผู้ว่าจ้าง ซึ่งมีหลักฐานชัดเจน หรือผู้ว่าจ้างทราบดี อยู่แล้วตั้งแต่ต้น

การงดหรือลดค่าปรับ หรือขยายกำหนดเวลาทำงานตามวรรคหนึ่ง อยู่ในดุลพินิจของผู้ว่าจ้างที่จะพิจารณาตามที่เห็นสมควร

ข้อ ๒๒. มาตรฐานฝีมือช่าง

ผู้รับจ้างตกลงเป็นเงื่อนไขสำคัญว่า ผู้รับจ้างจะต้องมีและใช้ผู้ผ่านการทดสอบมาตรฐานฝีมือช่างจากกระทรวงแรงงานและสวัสดิการสังคม หรือผู้มีวุฒิบัตรระดับ ปวช. ปวส. และปวท. หรือเทียบเท่าจากสถาบันการศึกษาที่ ก.พ. รับรองให้เข้ารับราชการได้ ในอัตราไม่ต่ำกว่าร้อยละ ๑๐ (สิบ) ของแต่ละสาขาช่าง แต่จะต้องมีช่างจำนวนอย่างน้อย ๑ (หนึ่ง) คน ในแต่ละสาขาช่างดังต่อไปนี้

ช่างโยธาหรือช่างก่อสร้าง

ผู้รับจ้างจะต้องจัดทำบัญชีแสดงจำนวนช่างทั้งหมดโดยจำแนกตามแต่ละสาขาช่างและ ระดับช่าง พร้อมกับกระบุรายชื่อช่างผู้ผ่านการทดสอบมาตรฐานฝีมือช่างหรือผู้มีวุฒิบัตรดังกล่าวในวรรคหนึ่งนำมาแสดงพร้อมหลักฐานต่างๆ ต่อคณะกรรมการตรวจรับพัสดุหรือผู้ควบคุมงาน ก่อนเริ่มลงมือทำงาน และพร้อมที่จะให้ผู้ว่าจ้างหรือเจ้าหน้าที่ของผู้ว่าจ้างตรวจสอบดูได้ตลอด ระยะเวลาการทำงานตามสัญญานี้ของผู้รับจ้าง

ข้อ ๒๓. การปรับราคาค่าจ้าง

(นางสาวอัญญาพร เคร่งครัด)

(นายวิเชียร คำศรีสุข)

ผู้ว่าจ้างและผู้รับจ้าง ตกลงกันให้ใช้สัญญาปรับราคาได้ สำหรับราคางานก่อสร้างตามสัญญานี้โดย
การนำสูตร Escalation Factor (K) มาใช้คำนวณราคาค่างานที่เปลี่ยนแปลงไป โดยวิธีการต่อไปนี้ ตามเงื่อนไข หลักเกณฑ์ สูตร
และวิธีคำนวณที่ใช้กับสัญญาแบบปรับราคาได้ตามมติคณะรัฐมนตรีเมื่อวันที่ ๒๒ สิงหาคม ๒๕๓๒ เรื่องการพิจารณาช่วยเหลือผู้
ประกอบอาชีพงานก่อสร้าง ตามหนังสือสำนักเลขาธิการคณะรัฐมนตรี ที่ นร ๐๒๐๓/ว ๑๐๙ ลงวันที่ ๒๔ สิงหาคม ๒๕๓๒

สูตรการปรับราคา (สูตรค่า K) จะต้องคงที่ที่ระดับที่กำหนดไว้ในวันแล้วเสร็จตามที่กำหนดไว้ใน
สัญญา หรือภายในระยะเวลาที่ ผู้ว่าจ้าง ได้ขยายออกไป โดยจะใช้สูตรของทางราชการที่ได้ระบุตามภาคผนวก ๒

สัญญานี้ทำขึ้นเป็นสองฉบับ มีข้อความถูกต้องตรงกัน คู่สัญญาได้อ่านและเข้าใจข้อความ โดยละเอียด
ตลอดแล้ว จึงได้ลงลายมือชื่อ พร้อมทั้งประทับตรา (ถ้ามี) ไว้เป็นสำคัญต่อหน้าพยาน และคู่สัญญาต่างยึดถือไว้ฝ่ายละหนึ่งฉบับ

(ลงชื่อ).....ผู้ว่าจ้าง

(นางสาวอชฎาพร เครื่องครัด)

(ลงชื่อ).....ผู้รับจ้าง

(นายวิเชียร คำศรีสุข)

(ลงชื่อ).....พยาน

(นางรุ่งนภา ทุมดวง)

(ลงชื่อ).....พยาน

(นางอนัญญา ธีรสมบัติ)

เลขที่โครงการ ๖๘๐๓๙๖๑๙๑๘๔

เลขคู่สัญญา ๖๘๐๔๒๒๐๐๓๘๔๙





โครงการปรับปรุงถนนโดยการเสริมผิวแอสฟัลต์ติกคอนกรีต ขยาย 5 บานใหม่ส่วนดอการค้า หมู่ที่ 1

ปริมาณงาน ขนาดกว้าง 3.00 เมตร ยาว 90 เมตร หนา 0.05 เมตร หรือมีพื้นที่ไม่น้อยกว่า 270 เมตร

สถานที่ก่อสร้าง บ้านใหม่ส่วนดอการค้า หมู่ที่ 1 ตำบลเวียงนคร อำเภอแจ้ห่ม จังหวัดลำปาง

ลงชื่อ (นางสาวณัฏฐพร เสงี่ยมพร) (นางสาว) (ประธาน)

ลงชื่อ (นายสุวิทย์ ชัยสุล่ง) (นาย) (ประธาน)

ลงชื่อ (นางรุ่งนภา หอมดวง) (นาง) (ประธาน)


ลงชื่อ (นางอนันต์ รัตนบดิน) (นาง) (ประธาน)

ทิศเหนือ



แผนที่สังเขปหมู่บ้าน บ้านใหม่สวนดอกคำ

หมู่ 1 ตำบล วิเซตนคร อำเภอ แฉ่ม จังหวัด ลำปาง

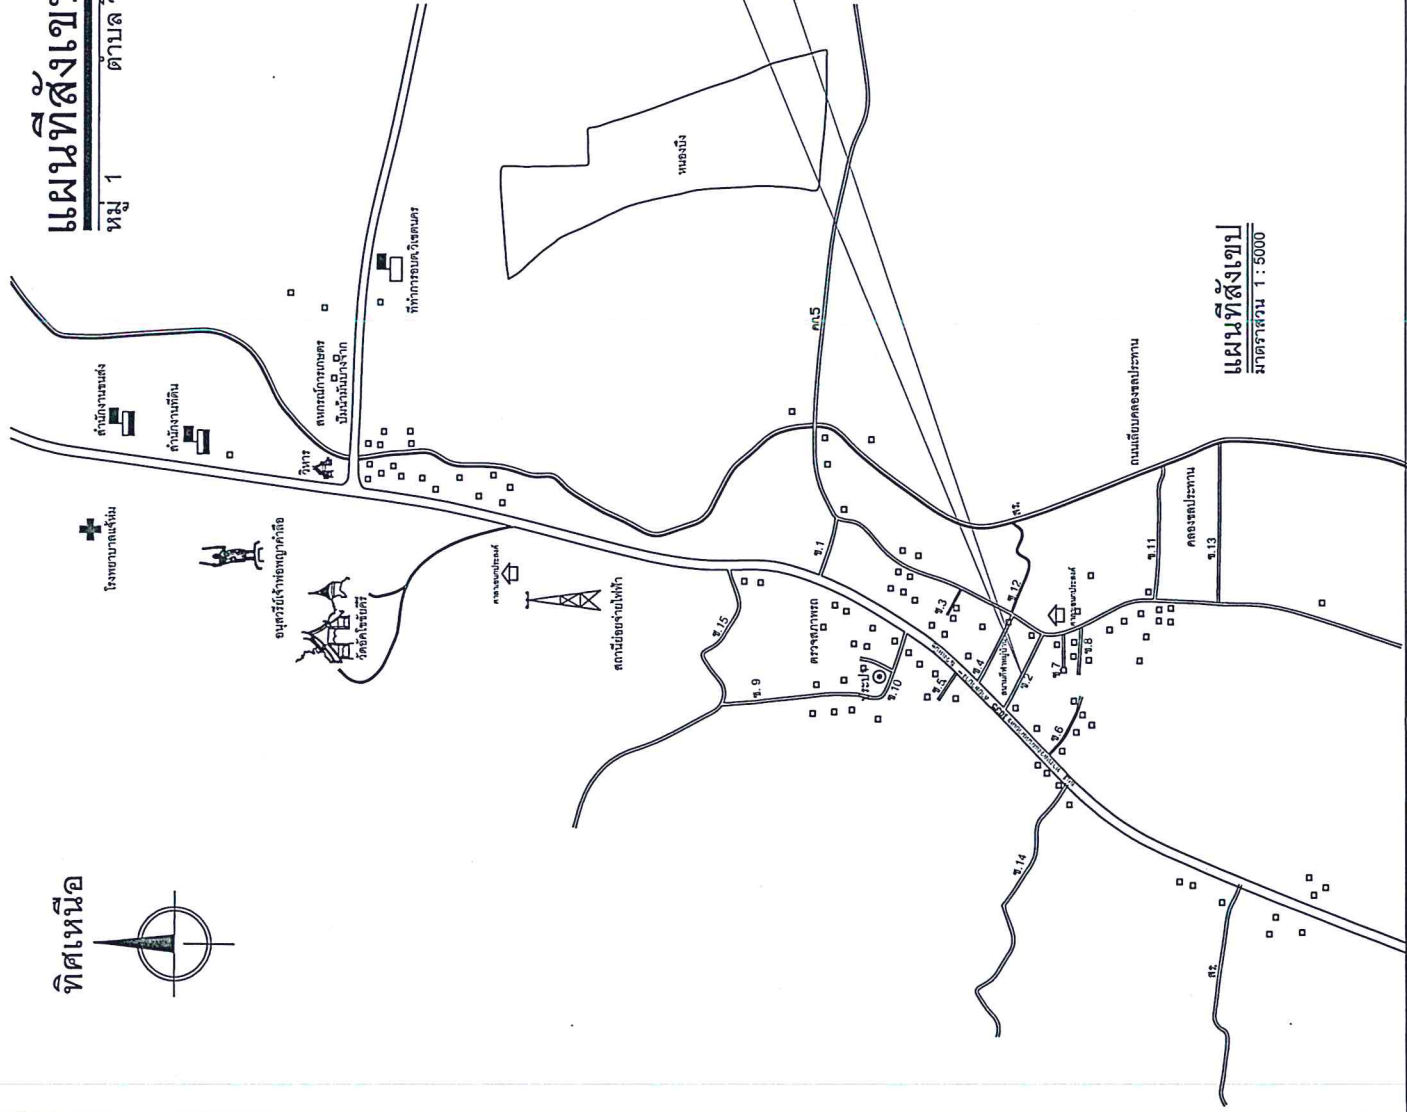

แผนที่สังเขป
มาตราส่วน 1 : 5000



องค์การบริหารส่วนตำบลวิเซตนคร


โครงการปรับปรุงถนนโดยการเสริมผิวแอสฟัลติกคอนกรีต ระยะ 5 บ้านใหม่สวนดอกคำ หมู่ที่ 1	
ปริมาณงาน ขนาดกว้าง 3.00 เมตร ยาว 90 เมตร หนา 0.05 เมตร หรือมีพื้นที่ไม่น้อยกว่า 270 เมตร	
สถานที่ บ้านใหม่สวนดอกคำ หมู่ที่ 1 ต.วิเซตนคร อ.แฉ่ม จ.ลำปาง	
ออกแบบ นายพรชัย โสมากุล ตำแหน่ง นายช่างโยธาชำนาญงาน	หน้า ๑
วิศวกร	
ตรวจงาน นายสุริยา ตาใจ ตำแหน่ง ผู้อำนวยการกองช่าง	
เป็นรอบ นายวรศิลป์ ไชยเมืองมูล ตำแหน่ง ปลัดองค์การบริหารส่วนตำบล	
อนุมัติ นางสาวอริยาพร เกร์ศรีดี ตำแหน่ง นายกองค์การบริหารส่วนตำบล	
นายเลขา เลขที่ อบ.ต.วิเซตนคร / 2562	
นางเลขา นางเลขา	
มาตราส่วน	
วัน / เดือน / ปี	
แผ่นที่ A-1 /	หน้า 1 / 1

ทิศเหนือ



จุดเริ่มต้นโครงการ 0 + 000

จุดสิ้นสุดโครงการ 0 + 090

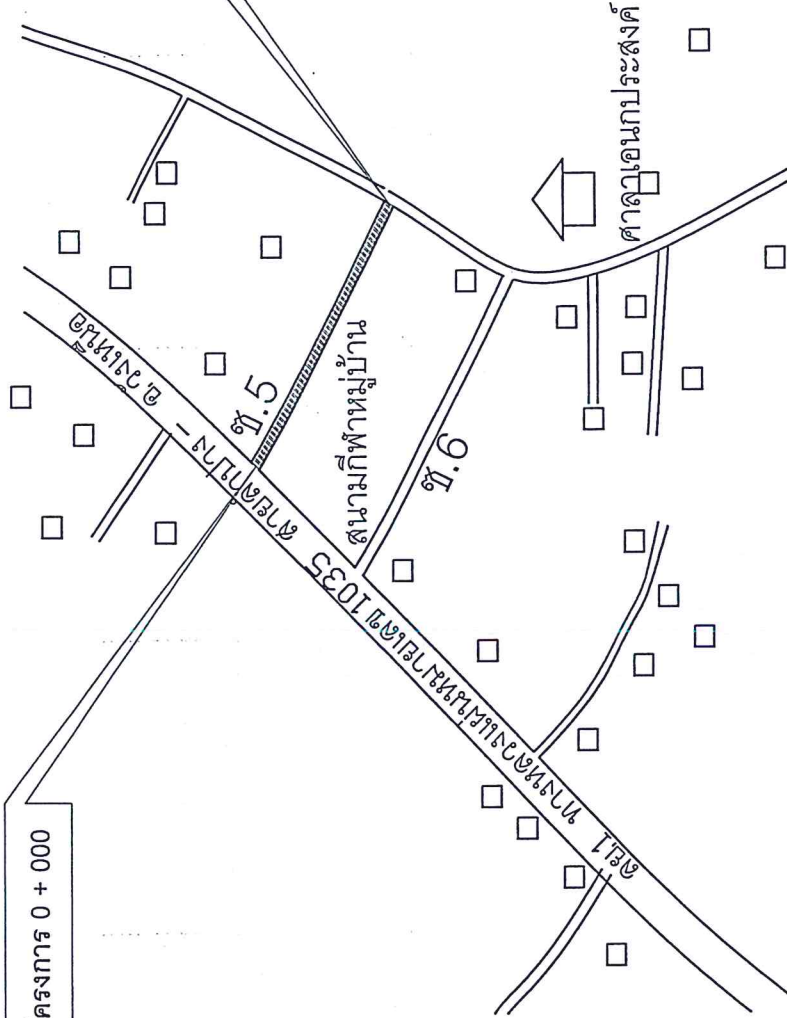

ผังบริเวณ

หมายเหตุ

- ผังบริเวณและแนวระดับสามารถปรับเปลี่ยนได้ตามสภาพพื้นที่ และตามความเหมาะสม
- ทั้งนี้ไม่อยู่ในดุลยพินิจของช่างผู้จัดทำ หรือปริมาณงานไม่แน่นอน
- และเป็นไปตามหลักวิชาการ

ลงชื่อ

(นางสาวอริยา ใจเมือง)

ลงชื่อ

(นางรุ่งนภา หนูดี)

ลงชื่อ

(นางอภัยญา อธิสมภดี)

(พยาน)



องค์การบริหารส่วนตำบลวิเชตนคร

โครงการปรับปรุงถนนโดยการเสริมผิวแอสฟัลติกคอนกรีต ระยะ 5 บ้านใหม่สวนดอกคำ หมู่ที่ 1

ปริมาณงาน
ขนาดกว้าง 3.00 เมตร ยาว 90 เมตร
หนา 0.05 เมตร หรือพื้นที่ไม่น้อยกว่า 270 เมตร

สถานที่

บ้านใหม่สวนดอกคำ หมู่ที่ 1
ต.วิเชตนคร อ.แม่เงิน จ.ลำปาง

ออกแบบ
นายพรชัย โฉมทอง
ตำแหน่ง นายช่างสำรวจ

วิศวกร

ตรวจทาน
นายสุริยา คำใจ
ตำแหน่ง ผู้อำนวยการกองช่าง

เห็นชอบ
นายวรศิลป์ ใจเมือง
ตำแหน่ง ปลัดองค์การบริหารส่วนตำบล

อนุมัติ
นางสาวอริยา ใจเมือง
ตำแหน่ง นายกองค์การบริหารส่วนตำบล

หมายเลขแบบ

เลขที่ อบต.วิเชตนคร / 2562

แสดงแบบ

มาตรฐาน

วัน / เดือน / ปี

แผ่นที่


A- 2 / 1

หน้า

2

5

กรณีทางแยก

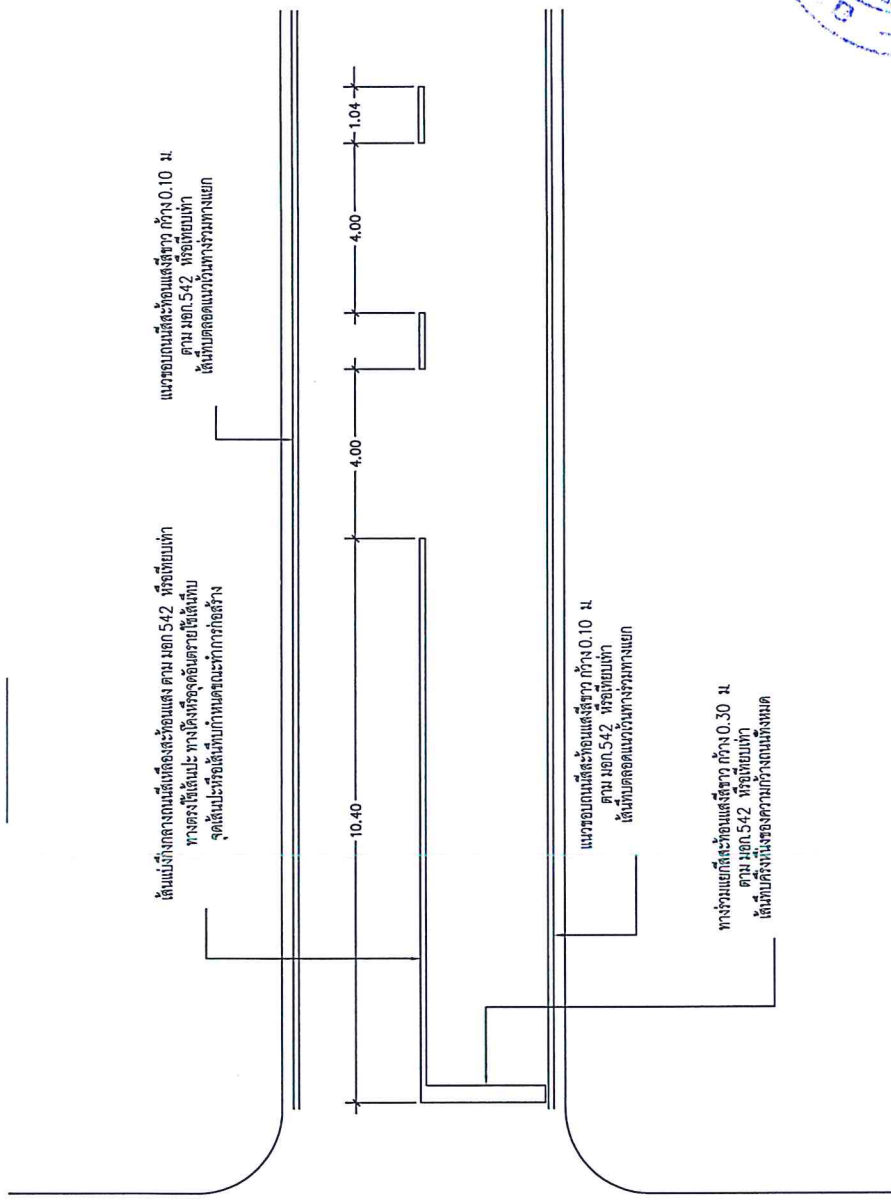

แบบมาตรฐานงานตัดเส้นจราจร

เส้นแบ่งกึ่งกลางถนนเส้นที่สองเส้นแสง ตาม มอก 542 หรือเทียบเท่า
ทางตรงใช้เส้นปะ ทางโค้งหรือจุดอันตรายใช้เส้นเก็บ
จุดเส้นปะหรือเส้นเก็บกับถนนและทาสีการก่อสร้าง

แนวขอบถนนเส้นที่สองเส้นแสง กว้าง 0.10 ม.
ตาม มอก 542 หรือเทียบเท่า
เส้นขอบตลอดแนวหัวทางร่วมทางแยก

ทางร่วมแยกเส้นที่สองเส้นแสง กว้าง 0.30 ม.
ตาม มอก 542 หรือเทียบเท่า
เส้นเก็บกับหรือแนวความกว้างถนนทั้งหมด

หมายเหตุ
แผนที่จราจรเส้นปะและเส้นขอบมีการปรับเปลี่ยนตามสภาพถนน
รวมถึงทางร่วมทางแยก ทั้งนี้เพื่อความชัดเจนผู้ผู้ได้ทางสัญจร
ให้ใช้เส้นทึบหรือทาสีสีทึบ สะท้อนแสง ตาม มอก. 542

ลงชื่อ

ลงชื่อ

ลงชื่อ

(นายวิชาญ วิชาญ)

(นางรุ่งนภา วัฒนวงศ์)

(นางอนันต์ภา รีสมนิต)



องค์การบริหารส่วนตำบลวิเชตนคร

โครงการปรับปรุงถนนโดยการเสริมผิวแอส
ฟัลต์ติกคอตเมกซ์ รอย 5 บ้านโนนส่วนดอกคำ
หมู่ที่ 1

ปริมาณงาน
ขนาดกว้าง 3.00 เมตร ยาว 90 เมตร
หนา 0.05 เมตร หรือมีพื้นที่ไม่น้อยกว่า 270
เมตร

สถานที่
บ้านโนนส่วนดอกคำ หมู่ที่ 1
ต.วิเชตนคร อ.แจ้ห่ม จ.ลำปาง

ออกแบบ
นายพรชัย โลมากุล
ตำแหน่ง นายช่างโยธาชำนาญงาน

วิศวกร

ตรวจงาน
นายสุริยา ตาใจ
ตำแหน่ง ผู้อำนวยการกองช่าง

เห็นชอบ
นายวรศิลป์ ไชยเมืองมุด
ตำแหน่ง ปลัดองค์การบริหารส่วนตำบล

อนุมัติ
นางสาวธัญญาพร เสงี่ยม
ตำแหน่ง นายกองค์การบริหารส่วนตำบล

ลายเซ็นแบบ
เลขที่ อบต.วิเชตนคร / 2562

แนบแบบ

ภาพถ่าย

วัน / เดือน / ปี

แผ่นที่ A-3 /

หน้าที่ 3

3



โครงการปรับปรุงถนนโดยการเสริมผิวแอส
ฟัลติกคอนกรีต ขอย 5 บ้านใหม่สวนดอกคำ
หมู่ที่ 1

ปริมาณงาน
ขนาดกว้าง 3.00 เมตร ยาว 90 เมตร
หนา 0.05 เมตร หรือมีพื้นที่ไม่น้อยกว่า 270
เมตร

สถานที่ บ้านใหม่สวนดอกคำ หมู่ที่ 1
ต.วิเชตนคร อ.แจ้ห่ม จ.ลำปาง

ออกแบบ	นางพัชรียะห์ ดู่สีมากุล ตำแหน่ง ผู้ช่วยช่างเทคนิคช่างเขียนงาน
--------	--

วิศกร	

ตรวจทาน	 นายสุริยา ตาใจ ตำแหน่ง ผู้อำนวยการกองร่าง
---------	---

เห็นชอบ		นายอภิสิทธิ์ ไชยเมืองมณี ตำแหน่ง ปฎิบัติงานบริหารส่วนกลาง
---------	---	---


อนันต์	นางสาวอัฐิภาพ เคร่งครัด ตำแหน่ง นายกองการบริหารส่วนตำบล
--------	--

หมายเลขแบบ
วันที่ อบต.วิเศษนคร / 2562
แสดงแบบ

188

๕ / ๖๖๖๖ / ๖๖	หน้าที	๕
	๕	๕

	文部科学省 教育部
---	--------------

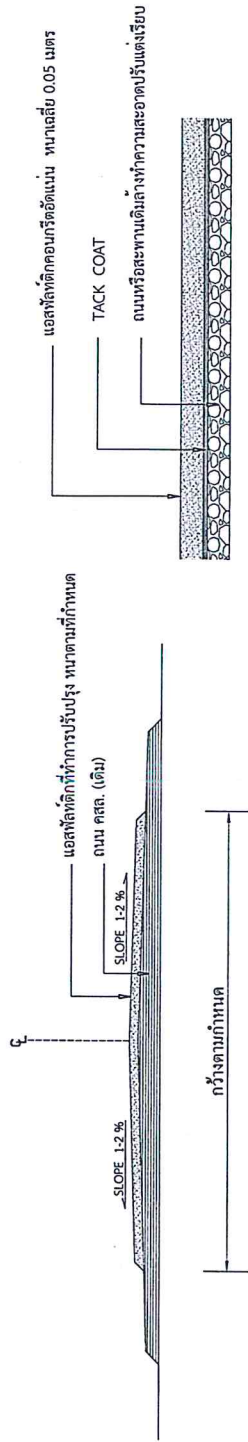

ขยายรูปัดัดณณแอสพลัต์กคอนกรีต

รูปตัดถนนตามขวาง

คุณภาพชีวิตและวิธีการก่อสร้าง

1. ผิวนกเดิมนั้นที่เป็นหลุมหรือรูต้องทำการซ่อมแซมให้เรียบอยู่ในสภาพเดิม
2. การกรองยางแอสฟัลท์เหลว (Liquid Asphalt) ที่ใช้จะต้องเป็นประเภทและเกรด (GRADE) อย่างใดอย่างหนึ่งดังนี้ RC 70, RC 250, RS-2K ด้วยเครื่องแอสฟัลท์ (ASPHALT DISTRIBUTOR) ปริมาณยางแอสฟัลท์ที่ใส่ตามมาตรฐานเทคโท (Tack Coat) มพท. 227-2545
3. เครื่องรถแอสฟัลท์จะต้องทำงานเสมอที่หน้าทางตามคู่มือของเครื่องกวาดชนิดหมุน (ROTARY BROOM) แล้วใช้เครื่องบ่ม POWER BOLWER บ่มหน้าของถนน
4. หลังจากการบ่มแอสฟัลท์แล้วต้องทิ้งไว้ช่วงเวลาหนึ่งคือ VOLATILE Matter จะหนีไปภายในหลักการทำ TACK COAT แล้วให้ปิดการจราจรชั่วคราวจนกว่าจะทำการถ้อยผิวทางหรือที่ทางแอสฟัลท์คอมกรีตเสร็จ
5. การปูแอสฟัลท์อีกรอบก็จะต้องได้แนวหนาเรียบเสมอกันตลอด
6. การบดอัดที่บ้นาหลังจากการปูแอสฟัลท์อีกคอมกรีต ต้องบดอัดให้แน่นเมื่ออัดแล้วเสร็จต้องมีความหนาตามที่ระบุในแบบแปลนและมีพื้นที่เรียบ

เงื่อนไขการทำงานทั่วไป

1. ผู้รับจ้างต้องจัดทำเครื่องจักรกลที่มีคุณภาพเหมาะสมกับงานและปริมาณงาน และพร้อมเครื่องจักร (EQUIPMENTS AND TOOLS) จะต้องได้รับการตรวจสอบและอนุมัติให้จากวิศวกรคุมของจ้าง
 2. ผู้รับจ้างต้องจัดทำวัสดุที่มีคุณภาพมาใช้ในงานก่อสร้างและติดตั้งเครื่องมือจราจรให้ชัดเจนทั้งในเวลากลางวันและกลางคืน
 3. เนื่องจากการเกิดอุบัติเหตุ หรือเกิดความเสียหายขึ้นในงานก่อสร้างนี้ ให้ผู้รับจ้างรับผิดชอบในทางแพ่งและอาญา
 4. หากในแบบรูปและรายละเอียดมีความคลาดเคลื่อนไปจากหลักการทำงานของกรรม หรือสถาบันกรรม หรือความมั่นคงแข็งแรงและอื่นตามหลักวิชาที่ผู้รับจ้างจะต้องปฏิบัติตามคำวินิจฉัยของผู้คุมงานหรือคณะกรรมการจราจรทางจังหวัด เพื่อให้งานแล้วเสร็จเรียบร้อย โดยค่าใช้จ่ายที่เกิดขึ้นเป็นของผู้รับจ้าง และผู้รับจ้างจะดำเนินการอย่างไรในการทอดสัญญาจ้างไม่ได้
- (ลง)

ॐ नमो भगवते वासुदेवाय

20

1. no space space

10

100

References

~~(นางสาว/นาง)~~

10

519

১৯৭৫

(นางอนันต์) ธีรสมบัติ

1

ข้อกำหนดเกี่ยวกับการใช้วัสดุก่อสร้างและคุณสมบัติวัสดุในการก่อสร้าง

เพื่อส่งเสริมการใช้ สินค้า/ผลิตภัณฑ์ที่ผลิตในประเทศ

1. ผู้รับจ้างต้องให้วัสดุก่อสร้างหรือครุภัณฑ์เป็นส่วนหนึ่งของงานก่อสร้าง (ถ้ามี) ตามโครงการก่อสร้างนี้ โดยต้องเป็นวัสดุก่อสร้างหรือครุภัณฑ์ที่ผลิตภายในประเทศ ไม่ต่ำกว่าร้อยละ 60 ของมูลค่าวัสดุก่อสร้างที่ใช้ในโครงการก่อสร้างนี้ ทั้งนี้หากงานก่อสร้างมีวัสดุก่อสร้างที่เป็นเหล็ก จะต้องใช้วัสดุก่อสร้างที่เป็นเหล็กเป็นสัดส่วนไม่น้อยกว่าร้อยละ 90 ของปริมาณเหล็กที่ใช้ตามสัญญาก่อสร้างนี้
2. ผู้รับจ้างต้องเสนอแผนการใช้วัสดุก่อสร้างและครุภัณฑ์ ที่เป็นผลิตภัณฑ์ที่ผลิตภายในประเทศตามสัญญาจ้างก่อสร้างนี้ ตามเอกสารภาคผนวก 2 และภาคผนวก 3 (ภาคผนวก 3 เฉพาะกรณีที่เป็นงานก่อสร้างที่มีวัสดุก่อสร้างที่เป็นเหล็ก) ไม่ผู้รับจ้างสามารถระบุเวลาที่กำหนดในสัญญาจ้าง (ถ้ามี) แต่ต้องไม่น้อยกว่า 30 วันหลังจากส่งมอบงานในสัญญาจ้างก่อสร้าง หากผู้รับจ้างไม่เสนอแผนตามเวลาที่กำหนด ถือว่าผู้รับจ้างผิดสัญญา ผู้รับจ้างมีสิทธิ์ยกเลิกสัญญาได้
3. แผนการใช้วัสดุก่อสร้าง ๑ ที่ผู้รับจ้างเสนอสามารถปรับเปลี่ยนได้ตามความจำเป็น เพื่อให้สอดคล้องปริมาณ การใช้วัสดุก่อสร้างซึ่งเป็นผลิตภัณฑ์ที่ผลิตในประเทศในสัญญาจ้างก่อสร้างนี้ โดยผู้รับจ้างต้องแจ้งการปรับเปลี่ยนให้ผู้รับจ้างก่อสร้างทราบก่อนดำเนินการก่อสร้าง ๑ ตามแผนที่มีปรับเปลี่ยนไม่น้อยกว่าร้อยละ 7 วัน ทั้งนี้ต้องก่อนการส่งมอบงานแต่ละงวด
3. ผู้รับจ้างต้องแสดงหลักฐานเพื่อประกอบการพิจารณาว่าวัสดุก่อสร้างหรือครุภัณฑ์ที่เป็นผลิตภัณฑ์ที่ผลิตภายในประเทศ อย่างใดอย่างหนึ่งแล้วแต่กรณี แสดงต่อผู้รับจ้างเมื่อผู้รับจ้างร้องขอเพื่อประกอบการพิจารณาของผู้รับจ้างว่าวัสดุก่อสร้างหรือครุภัณฑ์ที่ผู้รับจ้างนำมาใช้เป็นผลิตภัณฑ์ที่ผลิตในประเทศหรือไม่ ดังนี้

1. สำเนาใบรับรองสินค้าที่ผลิตในประเทศ Made in Thailand (MIT) ที่ออกโดยสภาอุตสาหกรรมแห่งประเทศไทย
2. หลักฐานที่แสดงว่าเป็นสินค้าที่ผลิตในประเทศ
3. หลักฐานแสดงที่ตั้งของแหล่งผลิต ที่สามารถแสดงได้ว่า เป็นวัสดุก่อสร้างที่เป็นผลิตภัณฑ์ที่ผลิตในประเทศ เช่น ตำแหน่งที่ตั้งโรงงาน หน่วยงาน เป็นต้น

ภาคผนวก 2

ตารางการจัดทำแผนการใช้ผลิตภัณฑ์ผลิตภายในประเทศ

โครงการ.....

รายการวัสดุหรือครุภัณฑ์ที่ใช้ในโครงการ

แผนการใช้ผลิตภัณฑ์ผลิตภายในประเทศ

ลำดับ	รายการ	หน่วย	ปริมาณ	ราคาต่อหน่วย (บาท)	เป็นเงิน (รวม)	วัสดุในประเทศ	วัสดุต่างประเทศ
1							
2							
3							
4							
5							
รวม							
อัตรา (ร้อยละ)							

ลงชื่อ (ผู้สัญญาฝ่ายผู้รับจ้าง)

()

หมายเหตุ

ราคาต่อหน่วยที่ได้ในตารางการจัดทำแผนการใช้วัสดุก่อสร้างภายในประเทศ เป็นราคามาตรฐานในกรุงเทพมหานครและราคาจริงแบบสัญญาก่อสร้าง ซึ่งจัดทำตามหนังสือ กค (กรจ) 0405.2/0452 ลง 17 กันยายน 2562 (9452) และกรณีที่มีผู้รับจ้างด้วยวิธีการเฉพาะเจาะจง ให้เป็นไปตามแบบท้ายสัญญา ที่ผ่านการดำเนินการด้วยวิธีการเดียวกันกับหนังสือ ๖452

ภาคผนวก 3

ตารางการจัดทำแผนการใช้ผลิตภัณฑ์ผลิตภายในประเทศ

โครงการ.....

รายการวัสดุหรือครุภัณฑ์ที่ใช้ในโครงการ

แผนการใช้ผลิตภัณฑ์ผลิตภายในประเทศ

ปริมาณหลักทั้งโครงการ xxx (ตัน)

ลำดับ	รายการ	หน่วย	ปริมาณ	ราคาต่อหน่วย (บาท)	เป็นเงิน (รวม)	วัสดุในประเทศ	วัสดุต่างประเทศ
1							
2							
3							
4							
5							
รวม							
อัตรา (ร้อยละ)							

ลงชื่อ (นางอนุญา อธิสมบดิน)

()



องค์การบริหารส่วนตำบลเวียงนคร

โครงการปรับปรุงถนนสายเศรษฐกิจ
พื้นที่ 1

ปริมาณงาน
ขนาดกว้าง 3.00 เมตร ยาว 90 เมตร
หน้า 0.05 เมตร หรือพื้นที่ไม่น้อยกว่า 270
เมตร

สถานที่
บ้านใหม่สวนดอกคำ หมู่ที่ 1
ต.เวียงนคร อ.แจ้ห่ม จ.ลำปาง

ออกแบบ
นายพรชัย โลมากุล
ตำแหน่ง นายช่างโยธาชำนาญงาน

วิศวกร

ตรวจทาน
นายสุวิชา ตาใจ
ตำแหน่ง ผู้ชำนาญการ

เห็นชอบ
นายพรศิลป์ ไซเมืองมูล
ตำแหน่ง ปลัดองค์การบริหารส่วนตำบล

อนุมัติ
นางสาวอริยาพร เจริญศรี
ตำแหน่ง นายกองค์การบริหารส่วนตำบล

นายอนุญา อธิสมบดิน
ตำแหน่ง ปลัด อบต.เวียงนคร / 2562

แสดงแบบ

มาตรฐาน

วัน / เดือน / ปี

แผ่นที่ 5 /

หน้า 5

5

ประเภทงานก่อสร้างและสูตรที่ใช้กับสัญญาแบบปรับราคาได้
โครงการปรับปรุงถนนโดยการเสริมผิวแอสฟัลต์ติกคอนกรีต ขอย ๕ บ้านใหม่สวนดอกคำ หมู่ที่ ๑

สูตรการปรับราคา ESCALATION FACTOR K

ในการพิจารณาเพิ่มหรือลดราคาค่างานจ้างเหมาก่อสร้างให้คำนวณตามสูตร ดังนี้

$$P = (Po) \times (K)$$

กำหนดให้

P = ราคาค่างานต่อหน่วยหรือราคาค่างานเป็นงวดที่จะต้องจ่ายให้ผู้รับจ้าง

Po = ราคาค่างานต่อหน่วยที่ผู้รับจ้างประมูลได้ หรือราคาค่างานเป็นงวด ซึ่งระบุไว้ในสัญญา แล้วแต่กรณี

K = ESCALATION FACTOR ที่หักด้วย ๔% เมื่อต้องเพิ่มค่างานหรือบวกเพิ่ม ๔%

เมื่อต้องเรียกค่างานคืน ESCALATION FACTOR K หาได้จากสูตร ซึ่งแบ่งตามประเภทและลักษณะงานดังนี้

หมวดที่ ๓ งานทาง

๓.๑ งานผิวทาง PRIME COAT, TACK COAT, SEAL COAT

$$\text{ใช้สูตร } K = 0.30 + 0.40At/Ao + 0.20Et/Eo + 0.10Ft/Fo$$

๓.๓ งานผิวทาง ASPHALTIC CONCRETE, PENETRATION MACADAM

$$\text{ใช้สูตร } K = 0.30 + 0.10 Mt/Mo + 0.40At/Ao + 0.10Et/Eo + 0.10Ft/Fo$$

ดัชนีราคาที่ใช้คำนวณตามสูตรที่ใช้กับสัญญาแบบปรับราคาได้ จัดทำขึ้นโดยกระทรวงพาณิชย์

K = EXCALATION FACTOR

It = ดัชนีราคาผู้บริโภคทั่วไปของประเทศ ในเดือนที่ส่งงวดงานแต่ละงวด

Io = ดัชนีราคาผู้บริโภคทั่วไปของประเทศ ในเดือนที่เปิดซองประกวดราคา

Ct = ดัชนีราคาซีเมนต์ ในเดือนที่ส่งงวดงานแต่ละงวด

Co = ดัชนีราคาซีเมนต์ ในเดือนที่เปิดซองประกวดราคา

Mt = ดัชนีราคาวัสดุก่อสร้าง (ไม่รวมเหล็กและซีเมนต์) ในเดือนที่ส่งงวดงานแต่ละงวด

Mo = ดัชนีราคาวัสดุก่อสร้าง (ไม่รวมเหล็กและซีเมนต์) ในเดือนที่เปิดซองประกวดราคา

St = ดัชนีราคาเหล็ก ในเดือนที่ส่งงานแต่ละงวด

So = ดัชนีราคาเหล็ก ในเดือนที่เปิดซองประกวดราคา

Gt = ดัชนีราคาเหล็กแผ่นเรียบที่ผลิตในประเทศ ในเดือนที่ส่งงานแต่ละงวด

Go = ดัชนีราคาเหล็กแผ่นเรียบที่ผลิตในประเทศ ในเดือนที่เปิดซองประกวดราคา

At = ดัชนีราคาแอสฟัลท์ในเดือนที่ส่งงานแต่ละงวด

Ao = ดัชนีราคาแอสฟัลท์ในเดือนที่เปิดซองประกวดราคา

Et = ดัชนีราคาเครื่องจักรกลและบริภัณฑ์ในเดือนที่ส่งงานแต่ละงวด

Eo = ดัชนีราคาเครื่องจักรกลและบริภัณฑ์ในเดือนที่เปิดซองประกวดราคา

Ft = ดัชนีราคาน้ำมันดีเซลหมุนเร็วในเดือนที่ส่งงานแต่ละงวด

Fo = ดัชนีราคาน้ำมันดีเซลหมุนเร็วในเดือนที่เปิดซองประกวดราคา

Act = ดัชนีราคาท่อซีเมนต์ใยหิน ในเดือนที่ส่งงานแต่ละงวด

Aco = ดัชนีราคาท่อซีเมนต์ใยหิน ในเดือนที่เปิดซองประกวดราคา

PVCo = ดัชนีราคาท่อ PVC ในเดือนที่เปิดซองประกวดราคา

GLPt = ดัชนีราคาท่อเหล็กอาบสังกะสีในเดือนที่ส่งงานแต่ละงวด

GLPo = ดัชนีราคาท่อเหล็กอาบสังกะสีในเดือนที่เปิดซองประกวดราคา

PEt = ดัชนีราคาท่อ HYDENSITY POLYETHYLENE ในเดือนที่ส่งงานแต่ละงวด

Peo = ดัชนีราคาท่อ HYDENSITY POLYETHYLENE ในเดือนที่เปิดซองประกวดราคา

Wt = ดัชนีราคาสายไฟฟ้าในเดือนที่ส่งงานแต่ละงวด

WO = ดัชนีราคาสายไฟฟ้าในเดือนที่เปิดซองประกวด



นางอภิญญา อิศรมนิต

บันทึกหลักฐานการต่อรองราคา

วันที่ ๓๑ มีนาคม พ.ศ. ๒๕๖๘

ณ ที่ทำการองค์การบริหารส่วนตำบลวิเชตนคร

ตามที่ ห้างหุ้นส่วนจำกัด ตันอ้าย วิศวรรม โดย นางสาวชลิตา วงศ์เขียว ได้เสนอราคาต่อองค์การบริหารส่วนตำบลวิเชตนคร ตามโครงการปรับปรุงถนนโดยการเสริมผิวแอสฟัลต์ติกคอนกรีต ขอย ๕ บ้านใหม่สวนดอกคำ หมู่ที่ ๑ ขนาดกว้าง ๓ เมตร ยาว ๙๐ เมตร หนา ๐.๐๕ เมตร หรือมีพื้นที่ไม่น้อยกว่า ๒๗๐ ตารางเมตร รายละเอียดตามแบบแปลนขององค์การบริหารส่วนตำบลวิเชตนคร พร้อมป้ายโครงการ จำนวน ๑ ป้าย ณ ขอย ๕ บ้านใหม่สวนดอกคำ หมู่ที่ ๑ ตำบลวิเชตนคร อำเภอแจ้ห่ม จังหวัดลำปาง โดยวิธีเฉพาะเจาะจง

งบประมาณ ๑๒๗,๕๐๐ บาท (หนึ่งแสนสองหมื่นเจ็ดพันห้าร้อยบาทถ้วน)

ราคากลาง ๑๓๐,๓๑๐.๔๓ บาท (หนึ่งแสนสามหมื่นสามร้อยสิบบาทสี่สิบสามสตางค์)

ซึ่งตามใบเสนอราคา ลงวันที่ ๓๑ มีนาคม พ.ศ. ๒๕๖๘ เสนอราคาเป็น ๑๒๗,๕๐๐ บาท (หนึ่งแสนสองหมื่นเจ็ดพันห้าร้อยบาทถ้วน) นั้น

นายกองค์การบริหารส่วนตำบลวิเชตนคร ได้ต่อรองราคากับผู้เสนอราคารายนี้แล้ว ปรากฏว่า

☒ ขอยื่นราคาเดิม

☐ ยินยอมลดราคาลง คงเหลือ.....บาท (.....)

ทั้งนี้ ข้อเสนออื่น ๆ ผู้เสนอราคายังคงให้ถือตามใบเสนอราคาที่กำลังข้างต้น พร้อมกันนี้ จึงให้ผู้เสนอราคาลงชื่อไว้เป็นหลักฐาน



ลงชื่อ.....ผู้เสนอราคา

(นางสาวชลิตา วงศ์เขียว)

ประทับตราถ้ามี



ลงชื่อ.....
(นางสาวอัมภาพร เกร่งครัด)

นายกองค์การบริหารส่วนตำบลวิเชตนคร

ลงชื่อ

(นางสาวอัมภาพร เกร่งครัด)

ลงชื่อ

(นางสาวอัมภาพร เกร่งครัด)

ลงชื่อ

(นางรุ่งนภา นุ่มดวง)

ลงชื่อ

(นางอณัญญา นีรสมบัติ)

(พยาน)

ใบเสนอราคาด้วยวิธีเฉพาะเจาะจง

เรียน นายกองค์การบริหารส่วนตำบลวิเชตนคร

๑. ข้าพเจ้า น.จก. ต้นอัมวิ ๗๖ ภูมิลำเนาอยู่บ้านเลขที่ ๑
ถนน หมู่ที่ ๒ ตำบล/แขวง ศรีบัวบาน อำเภอ/เขต เมืองลำพูน
จังหวัด ลำพูน โทร. ๐๘๑-๙๖๑๒๙๙๓ โดย นาวสาว รัชฎา จวดิไข่มว ผู้ลงนาม
ข้างท้ายนี้ได้พิจารณาเงื่อนไขต่าง ๆ

๒. ข้าพเจ้าขอเสนอที่จะทำงาน โครงการปรับปรุงถนนโดยการบดรีมผิว
๖๖๘ ฟุตที่ถนนกอนกรีต ซอย ๕ บ้านใหม่สวนดอกดำ หมู่ที่ ๑
๓. วิเชตนคร ๐. เงิน ๖. ลำปาง

ตามข้อกำหนดเงื่อนไขแบบรูปรายละเอียด หรือใบแจ้งปริมาณงานและราคาแนบท้าย ใบเสนอราคานี้ เป็นเงิน
ทั้งสิ้น ๑๒๓,๕๐๐ บาท (หนึ่งแสนสองหมื่นเจ็ดพันห้าร้อยบาทถ้วน)
ซึ่งได้รวมภาษีมูลค่าเพิ่ม จำนวน ๘,๓๔๑.๒๑ บาท ตลอดจนภาษีอากรอื่น ๆ และค่าใช้จ่าย ทั้งปวงไว้ด้วยแล้ว

๓. คำเสนอนี้จะยืนยันอยู่เป็นระยะเวลา ๖๐ วัน และองค์การบริหารส่วนตำบลวิเชตนครอาจ
รับคำเสนอนี้ ณ เวลาใดก็ได้ก่อนที่จะครบกำหนดระยะเวลาดังกล่าว หรือระยะเวลาที่ได้ยึดไปตามเหตุผล
อันสมควรที่องค์การบริหารส่วนตำบลวิเชตนครร้องขอ

๔. กำหนดเวลาส่งมอบ ข้าพเจ้ารับรองที่จะเริ่มทำงานตามสัญญาทันที หรือทันทีที่ได้รับแจ้งจาก
องค์การบริหารส่วนตำบลวิเชตนครว่าให้เริ่มทำงานตามสัญญา (แล้วแต่ข้อตกลงในสัญญาจ้าง) และจะส่งมอบงานโดย
ครบถ้วนถูกต้องภายใน ๖๐ วัน นับถัดจากวันเริ่มทำงานตามสัญญา

๕. ข้าพเจ้ายอมรับว่า องค์การบริหารส่วนตำบลวิเชตนคร ไม่มีความผูกพันที่จะรับคำเสนอนี้ หรือ
ใบเสนอราคาใดๆ รวมทั้งไม่ต้องรับผิดชอบในค่าใช้จ่ายใดๆ อันอาจเกิดขึ้นในการที่ข้าพเจ้าได้เข้ามาเสนอราคา

๖. ข้าพเจ้าได้ตรวจทานตัวเลข และตรวจสอบเอกสารต่างๆ ที่ได้ยื่นพร้อมใบเสนอราคาแล้วโดย
ละเอียดแล้ว และเข้าใจดีว่า องค์การบริหารส่วนตำบลวิเชตนครไม่ต้องรับผิดชอบใดๆ ในความผิดพลาดหรือตกหล่น

๗. ใบเสนอราคานี้ได้ยื่นเสนอโดยบริสุทธิ์ยุติธรรม และปราศจากกลฉ้อฉลหรือการสมรู้ร่วมคิดกันโดย
ไม่ชอบด้วยกฎหมายกับบุคคลใดบุคคลหนึ่ง หรือหลายบุคคล หรือกับห้างหุ้นส่วน บริษัทใด ที่ได้ยื่นเสนอราคาใน
คราวเดียวกัน

เสนอมา ณ วันที่ ๓๑ เดือน ส.ค. ๒๕๖๘

(ลงชื่อ).....

(นาวสาว รัชฎา จวดิไข่มว)

ตำแหน่ง.....

ประทุมตรา (ถ้ามี)
ลงชื่อ

ลงชื่อ

ลงชื่อ

ลงชื่อ

(นางสาว อรุณพร เจริญกิจ)

(นาย พงษ์ ด้วง)

(นาง รุ่งนภา หนูแดง)

(นางอนัญญา อีรัมย์ศิริ)

(พยาน

สรุปบัญชีรายการวัสดุแบบท้ายใบเสนอราคา

ปร.5

การ ปรับปรุงถนนโดยการเสริมผิวแอสฟัลต์ติกคอนกรีต ขอย 5 บ้านใหม่สวนดอกคำ หมู่ที่ 1
ถนน ชนาคกว้าง 3.00 เมตร ยาว 90 เมตร หน้า 0.05 เมตร หรือมีพื้นที่ไม่น้อยกว่า 270 ตร.ม.

ที่ก่อสร้าง บ้านใหม่สวนดอกคำ หมู่ที่ 1 ตำบลวิเชตนคร อำเภอแจ้ห่ม จังหวัดลำปาง

ราคาเมื่อวันที่


ลำดับที่	รายการ	รวมค่างานต้นทุน	ค่าอำนวยการ	รวมค่าก่อสร้าง	หมายเหตุ
1	งานอาคาร	-	-	-	
2	งานทาง	95,521.50	1,3642	130,310.43	
3	ประเภทงานชลประทาน	-	-	-	
4	ประเภทงานสะพานและท่อลอดเหลี่ยม	-	-	-	
	เงื่อนไข				
สรุป	รวมค่างานก่อสร้าง			130,310.43	
	ขอเสนอราคาค่าก่อสร้างทั้งสิ้น			127,500.-	
	ตัวอักษร	(แนบใบเสนอราคาฉบับนี้เข้าแฟ้ม)			

อ).....
(นางสาว จ.ล.)
ผู้เสนอราคา
นาง.....
ผู้จัดทำ

ประทับตราถ้ามี

ราคา วันที่ 31 มี.ค. 2568

ลงชื่อ.....
(นางสาว จ.ล.)
ลงชื่อ.....
(นางสาว จ.ล.)
ลงชื่อ.....
(นางสาว จ.ล.)
ลงชื่อ.....
(นางสาว จ.ล.)

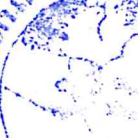

 ลงชื่อ _____ (นางสาว อธิภากร เกษวิเศษ)

 ลงชื่อ _____ (น.ส. ชัยพร ช่างรุ่ง)

 ลงชื่อ _____ (นางรุ่งนภา หมิตอง)

 ลงชื่อ _____ (นางอัมมัญญา จรัสสมมติ)

บัญชีรายการวัสดุแบบท้ายใบเสนอราคา

แบบสรุปประมาณการประเภทงานก่อสร้างทาง สะพานและท่อเหลี่ยม

โครงการ ปรับปรุงถนนโดยการเสริมผิวแอสฟัลติกคอนกรีต ขอย 5 บ้าใหม่สวนดอกคำ หมู่ที่ 1

ปริมาณงาน ขนาดกว้าง 3.00 เมตร ยาว 90 เมตร หมา 0.05 เมตร หรือพื้นที่ไม่น้อยกว่า 270 ตรม.

สถานที่ก่อสร้าง บ้าใหม่สวนดอกคำ หมู่ที่ 1 ตำบลเวียงนคร อำเภอแจ้ห่ม จังหวัดลำปาง

ผลรวมค่างานต้นทุนงานก่อสร้างทาง = 95,521.50 บาท

ผลรวมค่างานต้นทุนงานสะพานและท่อเหลี่ยม


ผลรวมค่าใช้จ่ายพิเศษตามข้อกำหนดและค่าให้จ่ายอื่น ๆ

ค่า Factor F งานก่อสร้างทาง

ค่า Factor F งานก่อสร้างสะพานและท่อเหลี่ยม

รวมราคาก่อสร้างทั้งสิ้น

สรุป ขอเสนอราคาก่อสร้างทั้งสิ้น = 127,500- (หนึ่งแสนสองหมื่นแปดร้อยบาทถ้วน)

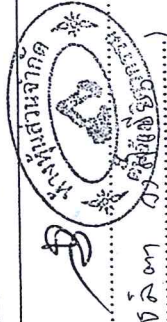

(ลงชื่อ).....ผู้เสนอราคา

(นวลา ชลิตา ศิริชัย)

ตำแหน่ง.....ผู้จัด

ประทับตรา

เสนอราคา วันที่ 31 มี.ค. 2558

