สัญญาจ้างก่อสร้าง

สัญญาเลขที่ **๒๙/๒๕๖๘**

สัญญาฉบับนี้ทำขึ้น ณ องค์การบริหารส่วนตำบลวิเชตนคร ตำบล/แขวง วิเชตนคร อำเภอ/เขต แจ้ห่ม จังหวัด ลำปาง เมื่อวันที่ **๒๑ เมษายน ๒๕๖๘** ระหว่าง องค์การบริหารส่วนตำบลวิเชตนคร โดย นางสาวอัชฎาพร เคร่งครัด ซึ่งต่อไปในสัญญานี้เรียกว่า "ผู้ว่าจ้าง" ฝ่ายหนึ่ง กับ โชคอนันต์ ๙๙ อยู่บ้าน/span> เลขที่ ๓๑๔ หมู่ ๗ ตำบล/แขวง พิชัย อำเภอ/เขต เมือง ลำปาง จังหวัด ลำปาง ผู้ถือบัตรประจำตัวประชาชนเลขที่ ๓๕๒๐๑๐๑๒๐๘๙๑๐ แนบท้ายสัญญานี้ ซึ่งต่อไปในสัญญานี้เรียกว่า "ผู้รับจ้าง" อีกฝ่ายหนึ่ง

คู่สัญญาได้ตกลงกันมีข้อความดังต่อไปนี้

ข้อ ๑. ข้อตกลงว่าจ้าง

ผู้ว่าจ้างตกลงจ้างและผู้รับจ้างตกลงรับจ้างทำงาน โครงการก่อสร้างอาคารพร้อมติดตั้งเครื่องออกกำลังกาย บ้านหลุก หมู่ที่ ๒ ตำบลวิเชตนคร อำเภอแจ้ห่ม จังหวัดลำปาง โดยวิธีเฉพาะเจาะจง ขนาดกว้าง ๔.๒๐ เมตร ยาว ๑๑.๒๐ เมตร หรือมีพื้นที่ไม่น้อยกว่า ๔๗.๐๔ ตารางเมตร รายละเอียดตามแบบแปลนขององค์การบริหารส่วนตำบลวิเชตนคร ณ บ้านหลุก หมู่ที่ ๒ ตำบลวิเชตนคร อำเภอแจ้ห่ม จังหวัดลำปาง เป็นจำนวนเงิน ๒๒๙,๐๐๐ บาท (สองแสนสองหมื่นเก้าพันบาทถ้วน) ตามข้อกำหนดและเงื่อนไขแห่งสัญญานี้รวมทั้งเอกสารแนบท้ายสัญญา

ผู้รับจ้างตกลงที่จะจัดหาแรงงานและวัสดุ เครื่องมือเครื่องใช้ ตลอดจนอุปกรณ์ต่างๆ ชนิดดีเพื่อใช้ในงานจ้างตามสัญญานี้

ข้อ ๒. เอกสารอันเป็นส่วนหนึ่งของสัญญา

เอกสารแนบท้ายสัญญาดังต่อไปนี้ให้ถือเป็นส่วนหนึ่งของสัญญานี้

๒.๑ ผนวก ๑ แบบรูป	จำนวน ๙ (เก้า) หน้า
๒.๒ ผนวก ๒ รายการละเอียด ค่า K	จำนวน ๒ (สอง) หน้า
๒.๓ ผนวก ๓ ใบเสนอราคา	จำนวน ๑ (หนึ่ง) หน้า
๒.๔ ผนวก ๔ บัญชีรายการวัสดุแนบท้ายใบเสนอราครา	จำนวน ๒ (สอง) หน้า
๒.๕ บันทึกต่อรองราคา	จำนวน ๑ (หนึ่ง) หน้า
๒.๖ เอกสารผู้รับจ้าง	จำนวน ๓ (สาม) หน้า

ความใดในเอกสารแนบท้ายสัญญาที่ขัดหรือแย้งกับข้อความในสัญญานี้ ให้ใช้ข้อความในสัญญานี้บังคับ และในกรณีที่เอกสารแนบท้ายสัญญาขัดแย้งกันเอง ผู้รับจ้างจะต้องปฏิบัติตามคำวินิจฉัยของผู้ว่าจ้าง คำวินิจฉัยของผู้ว่าจ้างให้ถือเป็นที่สุด และผู้รับจ้างไม่มีสิทธิเรียกร้องค่าจ้าง ค่าเสียหายหรือค่าใช้จ่ายใดๆ เพิ่มเติมจากผู้ว่าจ้างทั้งสิ้น

(นางสาวอัชฎาพร เคร่งครัด) (นายอนันต์ คงสุขี)

ข้อ ๓. หลักประกันการปฏิบัติตามสัญญา

ในขณะทำสัญญานี้ผู้รับจ้างได้นำหลักประกันเป็น เงินสด เป็นจำนวนเงิน ๑๑,๔๕๐.๐๐ บาท (หนึ่งหมื่นหนึ่งพันสี่ร้อยห้าสิบบาทถ้วน) ซึ่งเท่ากับร้อยละ ๕ (ห้า) ของราคาค่าจ้างตามสัญญา มามอบให้แก่ผู้ว่าจ้างเพื่อเป็นหลักประกันการปฏิบัติตามสัญญานี้

กรณีผู้รับจ้างใช้หนังสือค้ำประกันมาเป็นหลักประกันการปฏิบัติตามสัญญา หนังสือค้ำประกันดังกล่าวจะต้องออกโดยธนาคารที่ประกอบกิจการในประเทศไทย หรือโดยบริษัทเงินทุนหรือบริษัทเงินทุนหลักทรัพย์ที่ได้รับอนุญาตให้ประกอบกิจการเงินทุนเพื่อการพาณิชย์และประกอบธุรกิจ ค้ำประกันตามประกาศของธนาคารแห่งประเทศไทย ตามรายชื่อบริษัทเงินทุนที่ธนาคารแห่งประเทศไทยแจ้งเวียนให้ทราบตามแบบที่คณะกรรมการนโยบายการจัดซื้อจัดจ้างและการบริหารพัสดุภาครัฐกำหนดหรืออาจเป็นหนังสือค้ำประกันอิเล็กทรอนิกส์ตามวิธีการที่กรมบัญชีกลางกำหนดก็ได้ และจะต้องมีอายุการค้ำประกันตลอดไปจนกว่าผู้รับจ้างพ้นข้อผูกพันตามสัญญานี้

หลักประกันที่ผู้รับจ้างนำมามอบให้ตามวรรคหนึ่ง จะต้องมีอายุครอบคลุมความรับผิดทั้งปวงของผู้รับจ้างตลอดอายุสัญญา ถ้าหลักประกันที่ผู้รับจ้างนำมามอบให้ดังกล่าวลดลงหรือเสื่อมค่าลง หรือมีอายุไม่ครอบคลุมถึงความรับผิดของผู้รับจ้างตลอดอายุสัญญา ไม่ว่าด้วยเหตุใดๆ ก็ตาม รวมถึงกรณี ผู้รับจ้างส่งมอบงานล่าช้าเป็นเหตุให้ระยะเวลาแล้วเสร็จหรือวันครบกำหนดความรับผิดในความชำรุดบกพร่องตามสัญญาเปลี่ยนแปลงไป ไม่ว่าจะเกิดขึ้นคราวใด ผู้รับจ้างต้องหาหลักประกันใหม่หรือหลักประกันเพิ่มเติมให้มีจำนวนครบถ้วนตามวรรคหนึ่งมามอบให้แก่ผู้ว่าจ้างภายใน ๗ (เจ็ด) วัน นับถัดจากวันที่ได้รับแจ้งเป็นหนังสือจากผู้ว่าจ้าง

หลักประกันที่ผู้รับจ้างนำมามอบไว้ตามข้อนี้ ผู้ว่าจ้างจะคืนให้แก่ผู้รับจ้าง โดยไม่มีดอกเบี้ย เมื่อผู้รับจ้างพ้นจากข้อผูกพัน และความรับผิดทั้งปวงตามสัญญานี้แล้ว

ข้อ ๔ (ข) ค่าจ้างและการจ่ายเงิน

ผู้ว่าจ้าง ตกลงจ่าย และผู้รับจ้างตกลงรับเงินค่าจ้างจำนวนเงิน ๒๒๙,๐๐๐.๐๐ บาท (สองแสนสองหมื่นเก้าพันบาทถ้วน) ซึ่งได้รวมภาษีมูลค่าเพิ่ม จำนวน ..... บาท (ถ้วน) ตลอดจน ภาษีอากรอื่น ๆ และค่าใช้จ่ายทั้งปวงด้วยแล้ว โดยถือราคาเหมารวม เป็นเกณฑ์ และกำหนดการจ่ายเงิน เป็นงวด ๆ ดังนี้

งวดที่ ๑ เป็นจำนวนเงิน ๒๒๙,๐๐๐.๐๐ บาท (สองแสนสองหมื่นเก้าพันบาทถ้วน) เมื่อผู้รับจ้างได้ปฏิบัติงาน โครงการก่อสร้างอาคารพร้อมติดตั้งเครื่องออกกำลังกาย บ้านหลุก หมู่ที่ ๒ ตำบลวิเชตนคร อำเภอแจ้ห่ม จังหวัดลำปาง เมื่อได้ส่งมอบงานครบถ้วนตามสัญญานั้น ให้แล้วเสร็จภายใน **๒๐ มิถุนายน ๒๕๖๘**

ข้อ ๕. เงินค่าจ้างล่วงหน้า

ผู้ว่าจ้างตกลงจ่ายเงินค่าจ้างล่วงหน้าให้แก่ผู้รับจ้างเป็นจำนวนเงิน - บาท ซึ่งเท่ากับร้อยละ - ของราคาค่าจ้าง ตามสัญญาที่ระบุไว้ ในข้อ ๔

เงินค่าจ้างล่วงหน้าดังกล่าวจะจ่ายให้ภายหลังจากที่ผู้รับจ้างได้วางหลักประกันการรับเงินค่าจ้างล่วงหน้าเป็นหนังสือค้ำประกันหรือหนังสือค้ำประกันอิเล็กทรอนิกส์ของธนาคารภายในประเทศ หรือพันธบัตรรัฐบาลไทย เต็มตามจำนวนเงินค่าจ้างล่วงหน้านั้นให้แก่ผู้ว่าจ้าง ผู้รับจ้างจะต้องออกใบเสร็จรับเงินค่าจ้างล่วงหน้า ตามแบบที่ผู้ว่าจ้างกำหนดให้ และผู้รับจ้างตกลงที่จะกระทำตามเงื่อนไขอันเกี่ยวกับการใช้จ่ายและการใช้คืนเงินค่าจ้างล่วงหน้านั้นดังต่อไปนี้

(นางสาวอัชฎาพร เคร่งครัด) (นายอนันต์ คงสุขี)

๕.๑ ผู้รับจ้างจะใช้เงินค่าจ้างล่วงหน้านั้นเพื่อเป็นค่าใช้จ่ายในการปฏิบัติงานตามสัญญาเท่านั้นหากผู้รับจ้างใช้จ่ายเงินค่าจ้างล่วงหน้า หรือส่วนใดส่วนหนึ่งของเงินค่าจ้างล่วงหน้านั้นในทางอื่นผู้ว่าจ้างอาจจะเรียกเงินค่าจ้างล่วงหน้านั้นคืนจากผู้รับจ้างหรือบังคับเอาจากหลักประกันการรับเงินค่าจ้างล่วงหน้าได้ทันที

๕.๒ เมื่อผู้ว่าจ้างเรียกร้อง ผู้รับจ้างต้องแสดงหลักฐานการใช้จ่ายเงินค่าจ้างล่วงหน้าเพื่อพิสูจน์ว่าได้เป็นไปตามข้อ ๕.๑ ภายในกำหนด ๑๕ (สิบห้า) วัน นับถัดจากวันได้รับแจ้งเป็นหนังสือจากผู้ว่าจ้างหากผู้รับจ้างไม่อาจแสดงหลักฐานดังกล่าวภายในกำหนด ๑๕ (สิบห้า) วัน ผู้ว่าจ้างอาจเรียกเงินค่าจ้างล่วงหน้านั้นคืนจากผู้รับจ้าง หรือบังคับเอาจากหลักประกันการรับเงินค่าจ้างล่วงหน้าได้ทันที

๕.๓ (ข) (สำหรับสัญญาที่เป็นราคาเหมารวม)

ในการจ่ายเงินค่าจ้างให้แก่ผู้รับจ้างตามข้อ ๔ ผู้ว่าจ้างจะหักเงินค่าจ้างในแต่ละงวดเพื่อชดใช้คืนเงินค่าจ้างล่วงหน้าไว้จำนวนร้อยละ - ของจำนวนเงินค่าจ้างในแต่ละงวดจนกว่าจำนวนเงินไว้จะครบตามจำนวนเงินที่หักค่าจ้างล่วงหน้าที่ผู้รับจ้างได้รับไปแล้ว ยกเว้นค่าจ้างงวดสุดท้ายจะหักไว้เป็นจำนวนเท่ากับจำนวนเงินค่าจ้างล่วงหน้าที่เหลือทั้งหมด

๕.๔ เงินจำนวนใด ๆ ก็ตามที่ผู้รับจ้างจะต้องจ่ายให้แก่ผู้ว่าจ้างเพื่อชำระหนี้หรือเพื่อชดใช้ความรับผิดต่างๆ ตามสัญญา ผู้ว่าจ้างจะหักเอาจากเงินค่าจ้างงวดที่จะจ่ายให้แก่ผู้รับจ้างก่อนที่จะหักชดใช้คืนเงินค่าจ้างล่วงหน้า

๕.๕ ในกรณีที่มีการบอกเลิกสัญญา หากเงินค่าจ้างล่วงหน้าที่เหลือเกินกว่าจำนวนเงินที่ผู้รับจ้างจะได้รับหลังจากหักชดใช้ในกรณีอื่นแล้ว ผู้รับจ้างจะต้องจ่ายคืนเงินจำนวนที่เหลือนั้นให้แก่ผู้ว่าจ้าง ภายใน ๗ (เจ็ด) วัน นับถัดจากวันได้รับแจ้งเป็นหนังสือจากผู้ว่าจ้าง

๕.๖ (ข) (สำหรับสัญญาที่เป็นราคาเหมารวม)

ผู้ว่าจ้างจะคืนหลักประกันการรับเงินค่าจ้างล่วงหน้าให้แก่ผู้รับจ้าง ต่อเมื่อผู้ว่าจ้างได้หักเงินค่าจ้างไว้ครบจำนวนเงินค่าจ้างล่วงหน้าตามข้อ ๕.๓ (ข) แล้ว เว้นแต่ในกรณีดังต่อไปนี้ ผู้รับจ้างมีสิทธิขอคืนหลักประกันการรับเงินค่าจ้างล่วงหน้าบางส่วนก่อนได้

(๑) กรณีผู้รับจ้างวางหลักประกันการรับเงินค่าจ้างล่วงหน้าไว้ฉบับเดียว หากผู้ว่าจ้างได้หักเงินค่าจ้างล่วงหน้าไปแล้ว ผู้รับจ้างมีสิทธิขอคืนหลักประกันการรับเงินค่าจ้างล่วงหน้าในส่วนที่ผู้ว่าจ้างได้หักเงินค่าจ้างล่วงหน้าไปแล้วนั้น โดยผู้รับจ้างจะต้องนำหลักประกันการรับเงินค่าจ้างล่วงหน้าฉบับใหม่ที่มีมูลค่าเท่ากับเงินค่าจ้างล่วงหน้าที่เหลืออยู่มาวางให้แก่ผู้ว่าจ้าง

(๒) กรณีผู้รับจ้างได้วางหลักประกันการรับเงินค่าจ้างล่วงหน้าไว้หลายฉบับ ซึ่งแต่ละฉบับมีมูลค่าเท่ากับจำนวนเงินค่าจ้างล่วงหน้าที่ผู้ว่าจ้างจะต้องหักไว้ในแต่ละงวด หากผู้ว่าจ้างได้หักเงินค่าจ้างล่วงหน้าในงวดใดแล้ว ผู้รับจ้างมีสิทธิขอคืนหลักประกันการรับเงินค่าจ้างล่วงหน้าในงวดนั้นได้

ข้อ ๖. การหักเงินประกันผลงาน

ในการจ่ายเงินค่าจ้างให้แก่ผู้รับจ้างแต่ละงวด ผู้ว่าจ้างจะหักเงินจำนวนร้อยละ - ของเงินที่ต้องจ่ายในงวดนั้นเพื่อเป็นประกันผลงาน ในกรณีที่เงินประกันผลงานถูกหักไว้แล้วเป็นจำนวนเงินไม่ต่ำกว่า - บาท ผู้รับจ้างมีสิทธิที่จะขอเงินประกันผลงานคืน โดยนำหนังสือค้ำประกันของธนาคารหรือหนังสือค้ำประกันอิเล็กทรอนิกส์ซึ่งออกโดยธนาคารภายในประเทศมามอบให้ผู้ว่าจ้างเพื่อเป็นหลักประกันแทนก็ได้

ผู้ว่าจ้างจะคืนเงินประกันผลงาน และ/หรือหนังสือค้ำประกันของธนาคารดังกล่าวตามวรรคหนึ่งโดย

(นางสาวอัชฎาพร เคร่งครัด) (นายอนันต์ คงสุขี)

ไม่มีดอกเบี้ยให้แก่ผู้รับจ้างพร้อมกับการจ่ายเงินค่าจ้างงวดสุดท้าย

ข้อ ๗ (ข) กำหนดเวลาแล้วเสร็จและสิทธิของผู้ว่าจ้างในการบอกเลิกสัญญา

ผู้รับจ้างต้องเริ่มทำงานที่รับจ้างภายในวันที่ ๒๒ เมษายน ๒๕๖๘ และจะต้องทำงานให้แล้วเสร็จบริบูรณ์ภายในวันที่ ๒๐ มิถุนายน ๒๕๖๘ ถ้าผู้รับจ้างมิได้ลงมือทำงานภายในกำหนดเวลา หรือไม่สามารถทำงานให้แล้วเสร็จตามกำหนดเวลา หรือมีเหตุให้เชื่อได้ว่าผู้รับจ้างไม่สามารถทำงานให้แล้วเสร็จภายในกำหนดเวลา หรือจะแล้วเสร็จล่าช้าเกินกว่ากำหนดเวลา หรือผู้รับจ้างทำผิดสัญญาข้อใดข้อหนึ่ง หรือตกเป็นผู้ถูกพิทักษ์ทรัพย์เด็ดขาด หรือตกเป็นผู้ล้มละลาย หรือเพิกเฉยไม่ปฏิบัติตามคำสั่งของคณะกรรมการตรวจรับพัสดุหรือผู้ควบคุมงานหรือบริษัทที่ปรึกษาซึ่งได้รับมอบอำนาจจากผู้ว่าจ้าง ผู้ว่าจ้างมีสิทธิที่จะบอกเลิกสัญญานี้ได้ และมีสิทธิจ้างผู้รับจ้างรายใหม่เข้าทำงานของผู้รับจ้างให้ลุล่วงไปด้วย การใช้สิทธิบอกเลิกสัญญานั้นไม่กระทบสิทธิของผู้ว่าจ้างที่จะเรียกร้องค่าเสียหายจากผู้รับจ้าง

การที่ผู้ว่าจ้างไม่ใช้สิทธิเลิกสัญญาดังกล่าวข้างต้นไม่เป็นเหตุให้ผู้รับจ้างพ้นจากความรับผิดตามสัญญา

ข้อ ๘ ความรับผิดชอบในความชำรุดบกพร่องของงานจ้าง

เมื่องานแล้วเสร็จบริบูรณ์ และผู้ว่าจ้างได้รับมอบงานจากผู้รับจ้างหรือจากผู้รับจ้างรายใหม่ ในกรณีที่มีการบอกเลิกสัญญาตามข้อ ๗ หากมีเหตุชำรุดบกพร่องหรือเสียหายเกิดขึ้นจากการจ้างนี้ ภายในกำหนด ๒ (สอง) ปี นับถัดจากวันที่ได้รับมอบงานดังกล่าว ซึ่งความชำรุดบกพร่องหรือเสียหายนั้นเกิดจากความบกพร่องของผู้รับจ้างอันเกิดจากการใช้วัสดุที่ไม่ถูกต้องหรือทำไว้ไม่เรียบร้อย หรือทำไม่ถูกต้องตามมาตรฐานแห่งหลักวิชา ผู้รับจ้างจะต้องรีบทำการแก้ไข ให้เป็นที่เรียบร้อยโดยไม่ชักช้า โดยผู้ว่าจ้างไม่ต้องออกเงินใดๆ ในการนี้ทั้งสิ้น หากผู้รับจ้างไม่กระทำการดังกล่าวภายในกำหนด ๗ (เจ็ด) วัน นับถัดจากวันที่ได้รับแจ้งเป็นหนังสือจาก ผู้ว่าจ้างหรือไม่ทำการแก้ไขให้ถูกต้องเรียบร้อยภายในเวลาที่ผู้ว่าจ้างกำหนด ให้ผู้ว่าจ้างมีสิทธิที่จะทำการนั้นเองหรือจ้างผู้อื่นให้ทำงานนั้น โดยผู้รับจ้างต้องเป็นผู้ออกค่าใช้จ่ายเองทั้งสิ้น

ในกรณีเร่งด่วนจำเป็นต้องรีบแก้ไขเหตุชำรุดบกพร่องหรือเสียหายโดยเร็ว และไม่อาจรอให้ผู้รับจ้างแก้ไขในระยะเวลาที่กำหนดไว้ตามวรรคหนึ่งได้ ผู้ว่าจ้างมีสิทธิเข้าจัดการแก้ไขเหตุชำรุดบกพร่องหรือเสียหายนั้นเอง หรือจ้างผู้อื่นให้ซ่อมแซมความชำรุดบกพร่องหรือเสียหาย โดยผู้รับจ้าง ต้องรับผิดชอบชำระค่าใช้จ่ายทั้งหมด

การที่ผู้ว่าจ้างทำการนั้นเอง หรือจ้างผู้อื่นให้ทำงานนั้นแทนผู้รับจ้าง ไม่ทำให้ผู้รับจ้าง หลุดพ้นจากความรับผิดตามสัญญา หากผู้รับจ้างไม่ชดใช้ค่าใช้จ่ายหรือค่าเสียหายตามที่ผู้ว่าจ้างเรียกร้องผู้ว่าจ้างมีสิทธิบังคับจากหลักประกันการปฏิบัติตามสัญญาได้

ข้อ ๙ การจ้างช่วง

ผู้รับจ้างจะต้องไม่เอางานทั้งหมดหรือแต่บางส่วนแห่งสัญญานี้ไปจ้างช่วงอีกทอดหนึ่ง เว้นแต่การจ้างช่วงงานแต่บางส่วนที่ได้รับอนุญาตเป็นหนังสือจากผู้ว่าจ้างแล้ว การที่ผู้ว่าจ้างได้อนุญาตให้จ้างช่วงงานแต่บางส่วนดังกล่าวนั้น ไม่เป็นเหตุให้ผู้รับจ้างหลุดพ้นจาก ความรับผิดหรือพันธะหน้าที่ตามสัญญานี้ และผู้รับจ้างจะยังคงต้องรับผิดในความผิดและความประมาทเลินเล่อของผู้รับจ้างช่วง หรือของตัวแทนหรือลูกจ้างของผู้รับจ้างช่วงนั้นทุกประการ

กรณีผู้รับจ้างไปจ้างช่วงงานแต่บางส่วนโดยฝ่าฝืนความในวรรคหนึ่ง ผู้รับจ้างต้องชำระค่าปรับให้แก่ผู้ว่า

(นางสาวอัชฎาพร เคร่งครัด)

(นายอนันต์ คงสุขี)

จ้างเป็นจำนวนเงินในอัตราร้อยละ - ของวงเงินของงานที่จ้างช่วงตามสัญญา ทั้งนี้ ไม่ตัดสิทธิผู้ว่าจ้างในการบอกเลิกสัญญา

ข้อ ๑๐ การควบคุมงานของผู้รับจ้าง

ผู้รับจ้างจะต้องควบคุมงานที่รับจ้างอย่างเอาใจใส่ ด้วยประสิทธิภาพและความชำนาญ และในระหว่างทำงานที่รับจ้างจะต้องจัดให้มีผู้แทนซึ่งทำงานเต็มเวลาเป็นผู้รับผิดชอบควบคุมงานของ ผู้รับจ้าง ผู้แทนดังกล่าวจะต้องได้รับมอบอำนาจจากผู้รับจ้าง คำสั่งหรือคำแนะนำต่างๆ ที่ผู้ว่าจ้าง คณะกรรมการตรวจรับพัสดุ ผู้ควบคุมงาน หรือบริษัทที่ปรึกษาที่ผู้ว่าจ้างแต่งตั้ง ได้แจ้งแก่ผู้แทนเช่นว่านั้น ให้ถือว่าเป็นคำสั่งหรือคำแนะนำที่ได้แจ้งแก่ผู้รับจ้าง การแต่งตั้งผู้แทนตามข้อนี้จะต้องทำเป็นหนังสือและต้องได้รับความเห็นชอบเป็นหนังสือ จากผู้ว่าจ้าง การเปลี่ยนตัวหรือแต่งตั้งผู้แทนใหม่จะทำมิได้หากไม่ได้รับความเห็นชอบ เป็นหนังสือจากผู้ว่าจ้างก่อน

ผู้ว่าจ้างมีสิทธิที่จะขอให้เปลี่ยนตัวผู้แทนตามวรรคหนึ่ง โดยแจ้งเป็นหนังสือไปยังผู้รับจ้าง และผู้รับจ้างจะต้องทำการเปลี่ยนตัวผู้แทนนั้นโดยพลัน โดยไม่คิดค่าจ้างหรือราคาเพิ่มหรืออ้างเป็นเหตุเพื่อขยายอายุสัญญาอันเนื่องมาจากเหตุนี้

ข้อ ๑๑ ความรับผิดของผู้รับจ้าง

ผู้รับจ้างจะต้องรับผิดต่ออุบัติเหตุ ความเสียหาย หรือภยันตรายใดๆ อันเกิดจาก การปฏิบัติงานของผู้รับจ้าง และจะต้องรับผิดต่อความเสียหายจากการกระทำของลูกจ้างหรือตัวแทน ของผู้รับจ้าง และจากการปฏิบัติงานของผู้รับจ้างช่วงด้วย (ถ้ามี)

ความเสียหายใดๆ อันเกิดแก่งานที่ผู้รับจ้างได้ทำขึ้น แม้จะเกิดขึ้นเพราะเหตุสุดวิสัย ก็ตาม ผู้รับจ้างจะต้องรับผิดชอบโดยซ่อมแซมให้คืนดีหรือ เปลี่ยนให้ใหม่โดยค่าใช้จ่ายของผู้รับจ้างเอง เว้นแต่ความเสียหายนั้นเกิดจากความผิดของผู้ว่าจ้าง ทั้งนี้ ความรับผิดของผู้รับจ้างดังกล่าวในข้อนี้จะสิ้นสุดลงเมื่อผู้ว่าจ้างได้รับมอบงานครั้งสุดท้าย ซึ่งหลังจากนั้นผู้รับจ้างคงต้องรับผิดเพียงในกรณีชำรุดบกพร่อง หรือความเสียหายดังกล่าวในข้อ ๘ เท่านั้น

ผู้รับจ้างจะต้องรับผิดต่อบุคคลภายนอกในความเสียหายใดๆ อันเกิดจาก การปฏิบัติงานของผู้รับจ้าง หรือลูกจ้างหรือตัวแทนของผู้รับจ้าง รวมถึงผู้รับจ้างช่วง (ถ้ามี) ตามสัญญานี้ หากผู้ว่าจ้างถูกเรียกร้องหรือฟ้องร้องหรือต้องชดใช้ค่าเสียหายให้แก่บุคคลภายนอกไปแล้ว ผู้รับจ้างจะต้อง ดำเนินการใดๆ เพื่อให้มีการว่าต่างแก้ต่างให้แก่ผู้ว่าจ้างโดยค่าใช้จ่ายของผู้รับจ้างเอง รวมทั้งผู้รับจ้างจะต้องชดใช้ค่าเสียหายนั้นๆ ตลอดจนค่าใช้จ่ายใดๆ อันเกิดจากการถูกเรียกร้องหรือถูกฟ้องร้องให้แก่ผู้ว่าจ้างทันที

ข้อ ๑๒ การจ่ายเงินแก่ลูกจ้าง

ผู้รับจ้างจะต้องจ่ายเงินแก่ลูกจ้างที่ผู้รับจ้างได้จ้างมาในอัตราและตามกำหนดเวลา ที่ผู้รับจ้างได้ตกลงหรือทำสัญญาไว้ต่อลูกจ้างดังกล่าว

ถ้าผู้รับจ้างไม่จ่ายเงินค่าจ้างหรือค่าทดแทนอื่นใดแก่ลูกจ้างดังกล่าวในวรรคหนึ่ง ผู้ว่าจ้างมีสิทธิที่จะเอาเงินค่าจ้างที่จะต้องจ่ายแก่ผู้รับจ้างมาจ่ายให้แก่ลูกจ้างของผู้รับจ้างดังกล่าว และให้ถือว่าผู้ว่าจ้างได้จ่ายเงินจำนวนนั้นเป็นค่าจ้างให้แก่ผู้รับจ้างตามสัญญาแล้ว

ผู้รับจ้างจะต้องจัดให้มีประกันภัยสำหรับลูกจ้างทุกคนที่จ้างมาทำงาน โดยให้ครอบคลุมถึงความรับผิดทั้งปวงของผู้รับจ้าง รวมทั้งผู้รับจ้างช่วง (ถ้ามี) ในกรณีความเสียหายที่คิดค่าสินไหมทดแทนได้ตามกฎหมาย ซึ่งเกิดจากอุบัติเหตุ

(นางสาวอัชฎาพร เคร่งครัด) (นายอนันต์ คงสุขี)

หรือภยันตรายใดๆ ต่อลูกจ้างหรือบุคคลอื่น ที่ผู้รับจ้างหรือผู้รับจ้างช่วงจ้างมาทำงาน ผู้รับจ้างจะต้องส่งมอบกรมธรรม์ประกันภัยดังกล่าว พร้อมทั้งหลักฐานการชำระเบี้ยประกันให้แก่ผู้ว่าจ้างเมื่อผู้ว่าจ้างเรียกร้อง

ข้อ ๑๓ การตรวจงานจ้าง

ถ้าผู้ว่าจ้างแต่งตั้งคณะกรรมการตรวจรับพัสดุ ผู้ควบคุมงาน หรือบริษัท ที่ปรึกษา เพื่อควบคุมการทำงานของผู้รับจ้าง คณะกรรมการตรวจ รับพัสดุ ผู้ควบคุมงาน หรือบริษัทที่ปรึกษานั้น มีอำนาจเข้าไปตรวจการงานในโรงงานและสถานที่ก่อสร้างได้ทุกเวลา และผู้รับจ้างจะต้องอำนวยความสะดวกและให้ความช่วยเหลือในการนั้นตามสมควร

การที่มีคณะกรรมการตรวจรับพัสดุ ผู้ควบคุมงาน หรือบริษัทที่ปรึกษานั้น หาทำให้ผู้รับจ้างพ้นความรับผิดชอบตามสัญญานี้ข้อใดข้อหนึ่งไม่

ข้อ ๑๔ แบบรูปและรายการละเอียดคลาดเคลื่อน

ผู้รับจ้างรับรองว่าได้ตรวจสอบและทำความเข้าใจในแบบรูปและรายการละเอียดโดยถี่ถ้วนแล้ว หากปรากฏว่าแบบรูปและรายการละเอียดนั้นผิดพลาดหรือคลาดเคลื่อน ไปจากหลักการทางวิศวกรรมหรือทางเทคนิค ผู้รับจ้างตกลงที่จะปฏิบัติตามคำวินิจฉัยของผู้ว่าจ้าง คณะกรรมการตรวจรับพัสดุ ผู้ควบคุมงาน หรือบริษัทที่ปรึกษาที่ผู้ว่าจ้างแต่งตั้ง เพื่อให้งานแล้วเสร็จบริบูรณ์ คำวินิจฉัยดังกล่าวให้ถือเป็นที่สุด โดยผู้รับจ้างจะคิดค่าจ้าง ค่าเสียหาย หรือค่าใช้จ่ายใดๆ เพิ่มขึ้น จากผู้ว่าจ้างหรือขอขยายอายุสัญญาไม่ได้

ข้อ ๑๕ การควบคุมงานโดยผู้ว่าจ้าง

ผู้รับจ้างตกลงว่าคณะกรรมการตรวจรับพัสดุ ผู้ควบคุมงาน หรือบริษัท ที่ปรึกษาที่ผู้ว่าจ้างแต่งตั้ง มีอำนาจที่จะตรวจสอบและควบคุมงานเพื่อให้เป็นไปตาม สัญญานี้ และมีอำนาจที่จะสั่งให้แก้ไขเปลี่ยนแปลงเพิ่มเติม หรือตัดทอนซึ่งงานตามสัญญานี้ หากผู้รับจ้างขัดขืน ไม่ปฏิบัติตาม ผู้ว่าจ้าง คณะกรรมการตรวจ รับพัสดุ ผู้ควบคุมงาน หรือบริษัทที่ปรึกษามีอำนาจ ที่จะสั่งให้หยุดการนั้นชั่วคราวได้ ความล่าช้าในกรณีเช่นนี้ ผู้รับจ้างจะถือเป็นเหตุขอขยายระยะเวลา การปฏิบัติงานตามสัญญาหรือเรียกร้องค่าเสียหายใดๆ ไม่ได้ทั้งสิ้น

ข้อ ๑๖ งานพิเศษและการแก้ไขงาน

ผู้ว่าจ้างมีสิทธิที่จะสั่งเป็นหนังสือให้ผู้รับจ้างทำงานพิเศษซึ่งไม่ได้แสดงไว้หรือรวมอยู่ในเอกสารสัญญานี้ หากงานพิเศษนั้นๆ อยู่ในขอบข่ายทั่วไปแห่งวัตถุประสงค์ของสัญญานี้ นอกจากนี้ ผู้ว่าจ้างยังมีสิทธิสั่งให้เปลี่ยนแปลงหรือแก้ไขแบบรูปและข้อกำหนดต่างๆ ในเอกสารสัญญานี้ด้วย

อัตราค่าจ้างหรือราคาที่กำหนดใช้ในสัญญานี้ ให้กำหนดใช้สำหรับงานพิเศษ หรืองานที่เพิ่มเติมขึ้น หรือตัดทอนลงทั้งปวงตามคำสั่งของผู้ว่าจ้าง หากในสัญญาไม่ได้กำหนดไว้ถึงอัตราค่าจ้าง หรือราคาใดๆ ที่จะนำมาใช้สำหรับงานพิเศษหรืองานที่เพิ่มขึ้นหรือลดลงดังกล่าว ผู้ว่าจ้าง และผู้รับจ้างจะได้ตกลงกันที่จะกำหนดอัตราค่าจ้างหรือราคาที่เพิ่มขึ้นหรือลดลงรวมทั้งการขยายระยะเวลา (ถ้ามี) กันใหม่เพื่อความเหมาะสม ในกรณีที่ตกลงกันไม่ได้ ผู้ว่าจ้างจะกำหนดอัตราจ้าง หรือราคาตามแต่ผู้ว่าจ้างจะเห็นว่าเหมาะสมและถูกต้อง ซึ่งผู้รับจ้างจะต้องปฏิบัติงานตามคำสั่งของผู้ว่าจ้างไปก่อนเพื่อมิให้เกิดความเสียหาย

นายอนันต์ คงสุขี

(นางสาวอัชฎาพร เคร่งครัด) (นายอนันต์ คงสุขี)

แก่งานที่จ้าง

ข้อ ๑๗ ค่าปรับ

หากผู้รับจ้างไม่สามารถทำงานให้แล้วเสร็จภายในเวลาที่กำหนดไว้ ในสัญญาและผู้ว่าจ้างยังมิได้บอกเลิกสัญญา ผู้รับจ้างจะต้องชำระค่าปรับให้แก่ผู้ว่าจ้างเป็น จำนวนเงินวันละ ๒๒๙.๐๐ - บาท (สองร้อยยี่สิบเก้าบาทถ้วน) และจะต้องชำระค่าใช้จ่ายในการควบคุมงาน (ถ้ามี) ในเมื่อผู้ว่าจ้าง ต้องจ้างผู้ควบคุมงานอีกต่อหนึ่งเป็นจำนวนเงินวันละ ..... บาท (.....) นับถัดจากวันที่ครบกำหนดเวลาแล้วเสร็จของงานตามสัญญาหรือวันที่ผู้ว่าจ้างได้ขยายเวลาทำงานให้จนถึงวันที่ทำงานแล้วเสร็จจริง นอกจากนี้ ผู้รับจ้างยอมให้ผู้ว่าจ้างเรียกค่าเสียหายอันเกิดขึ้นจากการที่ผู้รับจ้างทำงานล่าช้าเฉพาะส่วนที่เกินกว่าจำนวนค่าปรับและค่าใช้จ่ายดังกล่าวได้อีกด้วย

ในระหว่างที่ผู้ว่าจ้างยังมิได้บอกเลิกสัญญานั้น หากผู้ว่าจ้างเห็นว่าผู้รับจ้าง จะไม่สามารถปฏิบัติตามสัญญาต่อไปได้ ผู้ว่าจ้างจะใช้สิทธิบอกเลิกสัญญาและใช้สิทธิตามข้อ ๑๘ ก็ได้ และถ้าผู้ว่าจ้างได้แจ้งข้อเรียกร้องไปยังผู้รับจ้างเมื่อครบกำหนดเวลาแล้วเสร็จของงานขอให้ชำระค่าปรับแล้ว ผู้ว่าจ้างมีสิทธิที่จะปรับผู้รับจ้างจนถึงวันบอกเลิกสัญญาได้อีกด้วย

ข้อ ๑๘ สิทธิของผู้ว่าจ้างภายหลังบอกเลิกสัญญา

ในกรณีที่ผู้ว่าจ้างบอกเลิกสัญญา ผู้ว่าจ้างอาจทำงานนั้นเองหรือว่าจ้างผู้อื่นให้ทำงานนั้นต่อจนแล้วเสร็จก็ได้ ผู้ว่าจ้างหรือผู้ที่รับจ้างทำงานนั้นต่อมีสิทธิใช้เครื่องใช้ในการก่อสร้าง สิ่งที่สร้างขึ้นชั่วคราวสำหรับงานก่อสร้าง และวัสดุต่างๆ ซึ่งเห็นว่าจะต้องสงวนเอาไว้เพื่อการปฏิบัติงานตามสัญญา ตามที่จะเห็นสมควร

ในกรณีดังกล่าว ผู้ว่าจ้างมีสิทธิริบหรือบังคับจากหลักประกันการปฏิบัติตามสัญญาทั้งหมด หรือบางส่วนตามแต่จะเห็นสมควร นอกจากนั้น ผู้รับจ้างจะต้องรับผิดชอบในค่าเสียหายซึ่งเป็นจำนวน เกินกว่าหลักประกันการปฏิบัติตามสัญญา รวมทั้งค่าใช้จ่ายที่เพิ่มขึ้น ในการทำงานนั้นต่อให้แล้วเสร็จตามสัญญา ตลอดจนค่าใช้จ่ายในการควบคุมงานเพิ่ม (ถ้ามี) ซึ่งผู้ว่าจ้างจะหัก เอาจากเงินประกันผลงานหรือจำนวนเงินใดๆ ที่จะจ่ายให้แก่ผู้รับจ้างก็ได้

ข้อ ๑๙. การบังคับค่าปรับ ค่าเสียหาย และค่าใช้จ่าย

ในกรณีที่ผู้รับจ้างไม่ปฏิบัติตามสัญญาข้อหนึ่งข้อใดด้วยเหตุใดๆ ก็ตาม จนเป็นเหตุให้เกิดค่าปรับ ค่าเสียหาย หรือค่าใช้จ่ายแก่ผู้ว่าจ้าง ผู้รับจ้างต้องชดใช้ค่าปรับ ค่าเสียหาย หรือค่าใช้จ่ายดังกล่าวให้แก่ผู้ว่าจ้างโดยสิ้นเชิงภายในกำหนด ๗ (เจ็ด) วัน นับถัดจากวันที่ได้รับแจ้งเป็นหนังสือจากผู้ว่าจ้าง หากผู้รับจ้างไม่ชดใช้ให้ถูกต้องครบถ้วนภายในระยะเวลาดังกล่าวให้ผู้ว่าจ้างมีสิทธิที่จะหักเอาจากจำนวนเงินค่าจ้างที่ต้องชำระ หรือจากเงินประกันผลงาน ของผู้รับจ้าง หรือบังคับจากหลักประกันการปฏิบัติตามสัญญาได้ทันที

หากค่าปรับ ค่าเสียหาย หรือค่าใช้จ่ายที่บังคับจากเงินค่าจ้างที่ต้องชำระ เงินประกันผลงาน หรือหลักประกันการปฏิบัติตามสัญญาแล้วยังไม่เพียงพอ ผู้รับจ้างยินยอมชำระส่วนที่เหลือ ที่ยังขาดอยู่จนครบถ้วนตามจำนวนค่าปรับ ค่าเสียหาย หรือค่าใช้จ่ายนั้น ภายในกำหนด ๗ (เจ็ด) วัน นับถัดจากวันที่ได้รับแจ้งเป็นหนังสือจากผู้ว่าจ้าง

หากมีเงินค่าจ้างตามสัญญาที่หักไว้จ่ายเป็นค่าปรับ ค่าเสียหาย หรือค่าใช้จ่ายแล้วยังเหลืออยู่อีกเท่าใด ผู้ว่าจ้างจะคืนให้แก่ผู้รับจ้างทั้งหมด

(นางสาวอัชฎาพร เคร่งครัด)

นายอนันต์ คงสุขี

(นายอนันต์ คงสุขี)

ข้อ ๒๐ การทำบริเวณก่อสร้างให้เรียบร้อย

ผู้รับจ้างจะต้องรักษาบริเวณสถานที่ปฏิบัติงานตามสัญญานี้ รวมทั้งโรงงานหรือ สิ่งอำนวย ความสะดวกในการทำงานของผู้รับจ้าง ลูกจ้าง ตัวแทน หรือผู้รับจ้างช่วง (ถ้ามี) ให้สะอาด ปลอดภัย และมีประสิทธิภาพในการใช้งานตลอดระยะเวลาการจ้าง และเมื่อทำงานเสร็จสิ้นแล้วจะต้องขนย้ายบรรดาเครื่องใช้ในการทำงานจ้างรวมทั้งวัสดุ ขยะมูลฝอย และสิ่งก่อสร้างชั่วคราวต่างๆ (ถ้ามี) ทั้งจะต้องกลบเกลี่ยพื้นดินให้เรียบร้อยเพื่อให้บริเวณทั้งหมดอยู่ในสภาพที่สะอาดและใช้การได้ทันที

ข้อ ๒๑ การงดหรือลดค่าปรับ หรือการขยายเวลาปฏิบัติงานตามสัญญา

ในกรณีที่มีเหตุเกิดจากความผิดหรือความบกพร่องของฝ่ายผู้ว่าจ้าง หรือเหตุสุดวิสัย หรือเกิดจากพฤติการณ์อันหนึ่งอันใดที่ผู้รับจ้างไม่ต้องรับผิดตามกฎหมาย หรือเหตุอื่นตามที่กำหนด ในกฎกระทรวง ซึ่งออกตามความในกฎหมายว่าด้วยการจัดซื้อจัดจ้างและการบริหารพัสดุภาครัฐ ทำให้ผู้รับจ้างไม่สามารถทำงานให้แล้วเสร็จตามเงื่อนไขและกำหนดเวลาแห่งสัญญานี้ได้ ผู้รับจ้างจะต้องแจ้งเหตุหรือพฤติการณ์ดังกล่าวพร้อมหลักฐานเป็นหนังสือให้ผู้ว่าจ้างทราบ เพื่อของดหรือลดค่าปรับ หรือขยายเวลาทำงานออกไปภายใน ๑๕ (สิบห้า) วันนับถัดจากวันที่เหตุนั้นสิ้นสุดลง หรือตามที่กำหนดในกฎกระทรวงดังกล่าว แล้วแต่กรณี

ถ้าผู้รับจ้างไม่ปฏิบัติให้เป็นไปตามความในวรรคหนึ่ง ให้ถือว่าผู้รับจ้างได้สละสิทธิเรียกร้อง ในการที่จะของดหรือลดค่าปรับ หรือขยายเวลาทำงานออกไปโดยไม่มีเงื่อนไขใดๆ ทั้งสิ้น เว้นแต่ กรณีเหตุเกิดจากความผิดหรือความบกพร่องของฝ่ายผู้ว่าจ้าง ซึ่งมีหลักฐานชัดแจ้ง หรือผู้ว่าจ้างทราบดี อยู่แล้วตั้งแต่ต้น

การงดหรือลดค่าปรับ หรือขยายกำหนดเวลาทำงานตามวรรคหนึ่ง อยู่ในดุลพินิจของผู้ว่าจ้างที่จะพิจารณาตามที่เห็นสมควร

ข้อ ๒๒. มาตรฐานฝีมือช่าง

ผู้รับจ้างตกลงเป็นเงื่อนไขสำคัญว่า ผู้รับจ้างจะต้องมีและใช้ผู้ผ่านการทดสอบมาตรฐานฝีมือช่างจากกระทรวงแรงงานและสวัสดิการสังคม หรือผู้มีวุฒิบัตรระดับ ปวช. ปวส. และปวท. หรือเทียบเท่าจากสถาบันการศึกษาที่ ก.พ. รับรองให้เข้ารับราชการได้ ในอัตราไม่ต่ำกว่าร้อยละ ๑๐ (สิบ) ของแต่ละสาขาช่าง แต่จะต้องมีช่างจำนวนอย่างน้อย ๑ (หนึ่ง) คน ในแต่ละสาขาช่างดังต่อไปนี้

ช่างโยธาหรือช่างก่อสร้าง

ผู้รับจ้างจะต้องจัดทำบัญชีแสดงจำนวนช่างทั้งหมดโดยจำแนกตามแต่ละสาขาช่างและ ระดับช่าง พร้อมกับระบุรายชื่อช่างผู้ที่ผ่านการทดสอบมาตรฐานฝีมือช่างหรือผู้มีวุฒิบัตรดังกล่าวในวรรคหนึ่งนำมาแสดงพร้อมหลักฐานต่างๆ ต่อคณะกรรมการตรวจรับพัสดุหรือผู้ควบคุมงาน ก่อนเริ่มลงมือทำงาน และพร้อมที่จะให้ผู้ว่าจ้างหรือเจ้าหน้าที่ของผู้ว่าจ้างตรวจสอบดูได้ตลอด เวลาการทำงานตามสัญญานี้ของผู้รับจ้าง

ข้อ ๒๓. การปรับราคาค่าจ้าง

ผู้ว่าจ้างและผู้รับจ้าง ตกลงกันให้ใช้สัญญาปรับราคาได้ สำหรับราคางานก่อสร้างตามสัญญานี้โดยการนำสูตร Escalation Factor (K) มาใช้คำนวณราคาค่างานที่เปลี่ยนแปลงไป โดยวิธีการต่อไปนี้ ตามเงื่อนไข หลักเกณฑ์ สูตรและวิธีคำนวณที่ใช้กับสัญญาแบบปรับราคาได้ตามมติคณะรัฐมนตรีเมื่อวันที่ ๒๒ สิงหาคม ๒๕๓๒ เรื่องการพิจารณาช่วยเหลือผู้

(นางสาวอัชฎาพร เคร่งครัด) (นายอนันต์ คงสุขี)

ประกอบอาชีพงานก่อสร้าง ตามหนังสือสำนักเลขาธิการคณะรัฐมนตรี ที่ นร ๐๒๐๓/ว ๑๐๙ ลงวันที่ ๒๔ สิงหาคม ๒๕๓๒ สูตรการปรับราคา (สูตรค่า K) จะต้องคงที่ที่ระดับที่กำหนดไว้ในวันแล้วเสร็จตามที่กำหนดไว้ในสัญญา หรือภายในระยะเวลาที่ ผู้ว่าจ้าง ได้ขยายออกไป โดยจะใช้สูตรของทางราชการที่ได้ระบุตามภาคผนวก ๒

สัญญานี้ทำขึ้นเป็นสองฉบับ มีข้อความถูกต้องตรงกัน คู่สัญญาได้อ่านและเข้าใจข้อความโดยละเอียดตลอดแล้ว จึงได้ลงลายมือชื่อ พร้อมทั้งประทับตรา (ถ้ามี) ไว้เป็นสำคัญต่อหน้าพยาน และคู่สัญญาต่างยึดถือไว้ฝ่ายละหนึ่งฉบับ

(ลงชื่อ).....ผู้ว่าจ้าง
(นางสาวอัชฎาพร เคร่งครัด)

(ลงชื่อ).....ผู้รับจ้าง
(นายอนันต์ คงสุขี)

(ลงชื่อ).....พยาน
(นางรุ่งนภา หมูดวง)

(ลงชื่อ).....พยาน
(นางอนัญญา ธีรสมบัติ)

เลขที่โครงการ ๖๘๐๓๙๖๒๐๐๖๖
เลขคุมสัญญา ๖๘๐๔๒๒๐๐๕๙๒๖

หมายเลขอางอิง : P090032574004

แบบขอเสียอากรแสตมป์เป็นตัวเงิน สำหรับตราสารอิเล็กทรอนิกส์

อ.ส.9

☑ (1) ยื่นปกติ ☐ (2) ยื่นเพิ่มเติมครั้งที่ .....

☑ (1) ยื่นภายในกำหนดเวลา ☐ (2) ยื่นเกินกำหนดเวลา

ชื่อผู้เสียอากร นาย อนันต์ คงสุขี

ในฐานะ ผู้รับจ้าง

เลขประจำตัวผู้เสียภาษีอากร 3 5 2 0 1 0 1 2 0 8 9 1 0 **สาขาที่** .....

ที่อยู่:อาคาร ..... ห้องเลขที่ ..... ชั้นที่ ..... หมู่บ้าน ..... เลขที่ 314 หมู่ที่ 7

ตรอก/ซอย ..... แยก ..... ถนน ..... ตำบล/แขวง พิชัย

อำเภอ/เขต เมืองลำปาง จังหวัด ลำปาง รหัสไปรษณีย์ 5 2 0 0 0

ชื่อคู่สัญญา องค์การบริหารส่วนตำบล วิเชตนคร

เลขประจำตัวผู้เสียภาษีอากร 0 9 9 4 0 0 0 4 3 6 5 0 5 **สาขาที่** .....

ที่อยู่:อาคาร ..... ห้องเลขที่ ..... ชั้นที่ ..... หมู่บ้าน ..... เลขที่ 257 หมู่ที่ 1

ตรอก/ซอย ..... แยก ..... ถนน ..... ตำบล/แขวง วิเชตนคร

อำเภอ/เขต แจ้ห่ม จังหวัด ลำปาง รหัสไปรษณีย์ 5 2 1 2 0

รายละเอียดเกี่ยวกับสัญญา/ตราสาร

สัญญา/ตราสารเลขที่ 29/2568 ลงวันที่ 21/04/2568

วัน เดือน ปี ที่เริ่มต้นสัญญา/ตราสาร 22/04/2568

วัน เดือน ปี ที่สิ้นสุดสัญญา/ตราสาร 20/06/2568

หมายเลขอ้างอิงตราสารอิเล็กทรอนิกส์ .....

หมายเลขอ้างอิงตราสารอิเล็กทรอนิกส์เดิม (กรณียื่นเพิ่มเติม) .....

วันที่ได้รับตราสารอิเล็กทรอนิกส์(กรณีที่จัดทำขึ้นในต่างประเทศและนำเข้ามาในประเทศไทย) .....

เลขที่ใบเสร็จ: 68122617659
วันที่: 22/04/2568
จำนวนเงิน 229.00 บาท
(สองร้อยยี่สิบเก้าบาทถ้วน)
DLN: อส9000060000852001030925680422020001 15
UID: 00006000025680422309023349

ตราสารตามบัญชีอัตราอากรแสตมป์ จ้างทำของ

มูลค่าในตราสาร *(ไม่รวมภาษีมูลค่าเพิ่ม)* 229,000.00

	รายการค่าอากรแสตมป์ที่ขอชำระ	จำนวนเงิน
1.	จำนวนเงินค่าอากรแสตมป์	229.00
2.	เงินเพิ่มอากร	0.00
3.	รวมจำนวนเงินค่าอากรแสตมป์ และเงินเพิ่มอากร (1. + 2.)	229.00

รายละเอียดเกี่ยวกับสัญญา/ตราสารเพิ่มเติม (ถ้ามี)

งานที่รับจ้าง : โครงการก่อสร้างอาคารพร้อมติดตั้งเครื่องออกกำลังกาย บ้านหลุก หมู่ที่ 2 ตำบลวิเชตนคร อำเภอแจ้ห่ม จังหวัดลำปาง

จำนวนงวดงาน : 1

จำนวนเงินค้ำประกันตามสัญญา : 11,450.00 บาท

ข้าพเจ้าขอรับรองว่า รายการที่แจ้งไว้ข้างต้นนี้ เป็นรายการที่ถูกต้องและเป็นจริงทุกประการ

Digitally Signed
By the Revenue Department (EPA)
Date :2025-04-22 16:13:54

2327B35B3B1B3C1B0C73B88A7CEA9E46190A69016FC09DCAC76DE0777CD01F88CF30AC96E3B98AD3822173D847A912D5950D353ADE0

ยื่นวันที่ 22 เดือน เมษายน พ.ศ. 2568 เวลา 00:00:00 น.

รายละเอียดการขอเสียอากรแสตมป์เป็นตัวเงินสำหรับตราสารอิเล็กทรอนิกส์

รหัสรับรองการเสียอากรแสตมป์ 89106804226788666981

เลือกยื่นตราสาร ☐ ตราสารอิเล็กทรอนิกส์ ☑ ตราสารกระดาษ

ผู้ขอเสียอากรแสตมป์

เลขประจำตัวผู้เสียภาษีอากร 3 5 2 0 1 0 1 2 0 8 9 1 0

สาขาที่

ชื่อผู้ขอเสียอากรแสตมป์ นาย อนันต์ คงสุขี

ในฐานะ ผู้รับจ้าง

คู่สัญญา

เลขประจำตัวผู้เสียภาษีอากร 0 9 9 4 0 0 0 4 3 6 5 0 5

สาขาที่

ชื่อคู่สัญญา องค์การบริหารส่วนตำบล วิเชตนคร

รายละเอียดเกี่ยวกับสัญญา

ลักษณะแห่งตราสาร ตราสาร 4 จ้างทำของ

สัญญาเลขที่ 29/2568 ลงวันที่ 21/04/2568

วัน เดือน ปี ที่เริ่มสัญญา 22/04/2568

วัน เดือน ปี ที่สิ้นสุดสัญญา 20/06/2568

หมายเลขอ้างอิงตราสารอิเล็กทรอนิกส์

มูลค่าในตราสาร (ไม่รวมภาษีมูลค่าเพิ่ม) 229,000.00

วันที่ได้รับตราสารอิเล็กทรอนิกส์

รายละเอียดเพิ่มเติมเกี่ยวกับตราสารอิเล็กทรอนิกส์

งานที่รับจ้าง โครงการก่อสร้างอาคารพร้อมติดตั้งเครื่องออกกำลังกาย บ้านหลุก หมู่ที่ 2 ตำบลวิเชตนคร อำเภอแจ้ห่ม

จำนวนงวดงาน 1

จำนวนเงินค้ำประกันตามสัญญา 11,450.00 บาท

รายละเอียดการชำระเงิน

จำนวนเงินค่าอากรแสตมป์ 229.00

เงินเพิ่มอากร 0.00

รวมจำนวนเงินค่าอากรแสตมป์ และเงินเพิ่มอากร 229.00

เลขที่ใบเสร็จรับเงิน 68122617659

วันที่ชำระเงิน 22/04/2568

กรณียื่นแบบเพิ่มเติม (สำหรับตราสาร 1, 2, 3, 4, 5, 11(2), 14, 17, 18 และ 21)

หมายเลขอ้างอิงตราสารอิเล็กทรอนิกส์ (ฉบับเดิม)

สัญญาเลขที่ (ฉบับเดิม)

ลงวันที่ (ฉบับเดิม)

Digitally Signed
By the Revenue Department (EPA)
Date :2025-04-22 16:13:55

ใบเสร็จรับเงิน

หน่วยรับชำระ กองบริหารการคลังและรายได้ กรมสรรพากร	**วันชำระเงิน/วันนำส่ง** 22/04/2568
ผู้ชำระภาษีอากร นาย อนันต์ คงสุขี	**เดือน/ปีภาษี**
เลขประจำตัวผู้เสียภาษีอากร/เลขประจำตัวประชาชน 3-5201-01208-91-0	**ประเภทการชำระ** อากรแสตมป์

หมายเลขอ้างอิงการยื่นแบบ	เลขที่ใบเสร็จรับเงิน	จำนวนเงิน (บาท)
P090032574004	68122617659	**********229.00
จำนวนเงินเป็นตัวอักษร (สองร้อยยี่สิบเก้าบาทถ้วน)		229.00

อ.ส.9

ผู้รับเงิน

(นางสาวจิตรา พงษ์พานิช)

ผู้อำนวยการกองบริหารการคลังและรายได้/ผู้รับมอบอำนาจ

Digitally Signed
By the Revenue Department (EPA)
Date :2025-04-22 16:13:54

โครงการก่อสร้างอาคารพร้อมติดตั้งเครื่องออกกำลังกาย บ้านหลุก หมู่ที่ 2

ปริมาณงาน ขนาดกว้าง 4.20 เมตร ยาว 11.20 เมตร หรือมีพื้นที่ไม่น้อยกว่า 47.04 ตร.ม.

สถานที่ก่อสร้างบ้านหลุก หมู่ที่ 2 ตำบลวิเชตนคร อำเภอแจ้ห่ม จังหวัดลำปาง

ชื่อ (นางสาวอัษฎาพร เคร่งครัด) (ผู้รับจ้าง)

ลงชื่อ (นาย อนันต์ ศรีสุข) (ผู้รับจ้าง)

ลงชื่อ (นางจุ่งนภา หมื่นงง) (พยาน)

ลงชื่อ (นางอนัญญา ธีรสมบัติ) (พยาน

แผนที่สังเขปหมู่บ้าน บ้านหลุก

หมู่ 2 ตำบล วิเชตนคร อำเภอ แจ้ห่ม จังหวัด ลำปาง

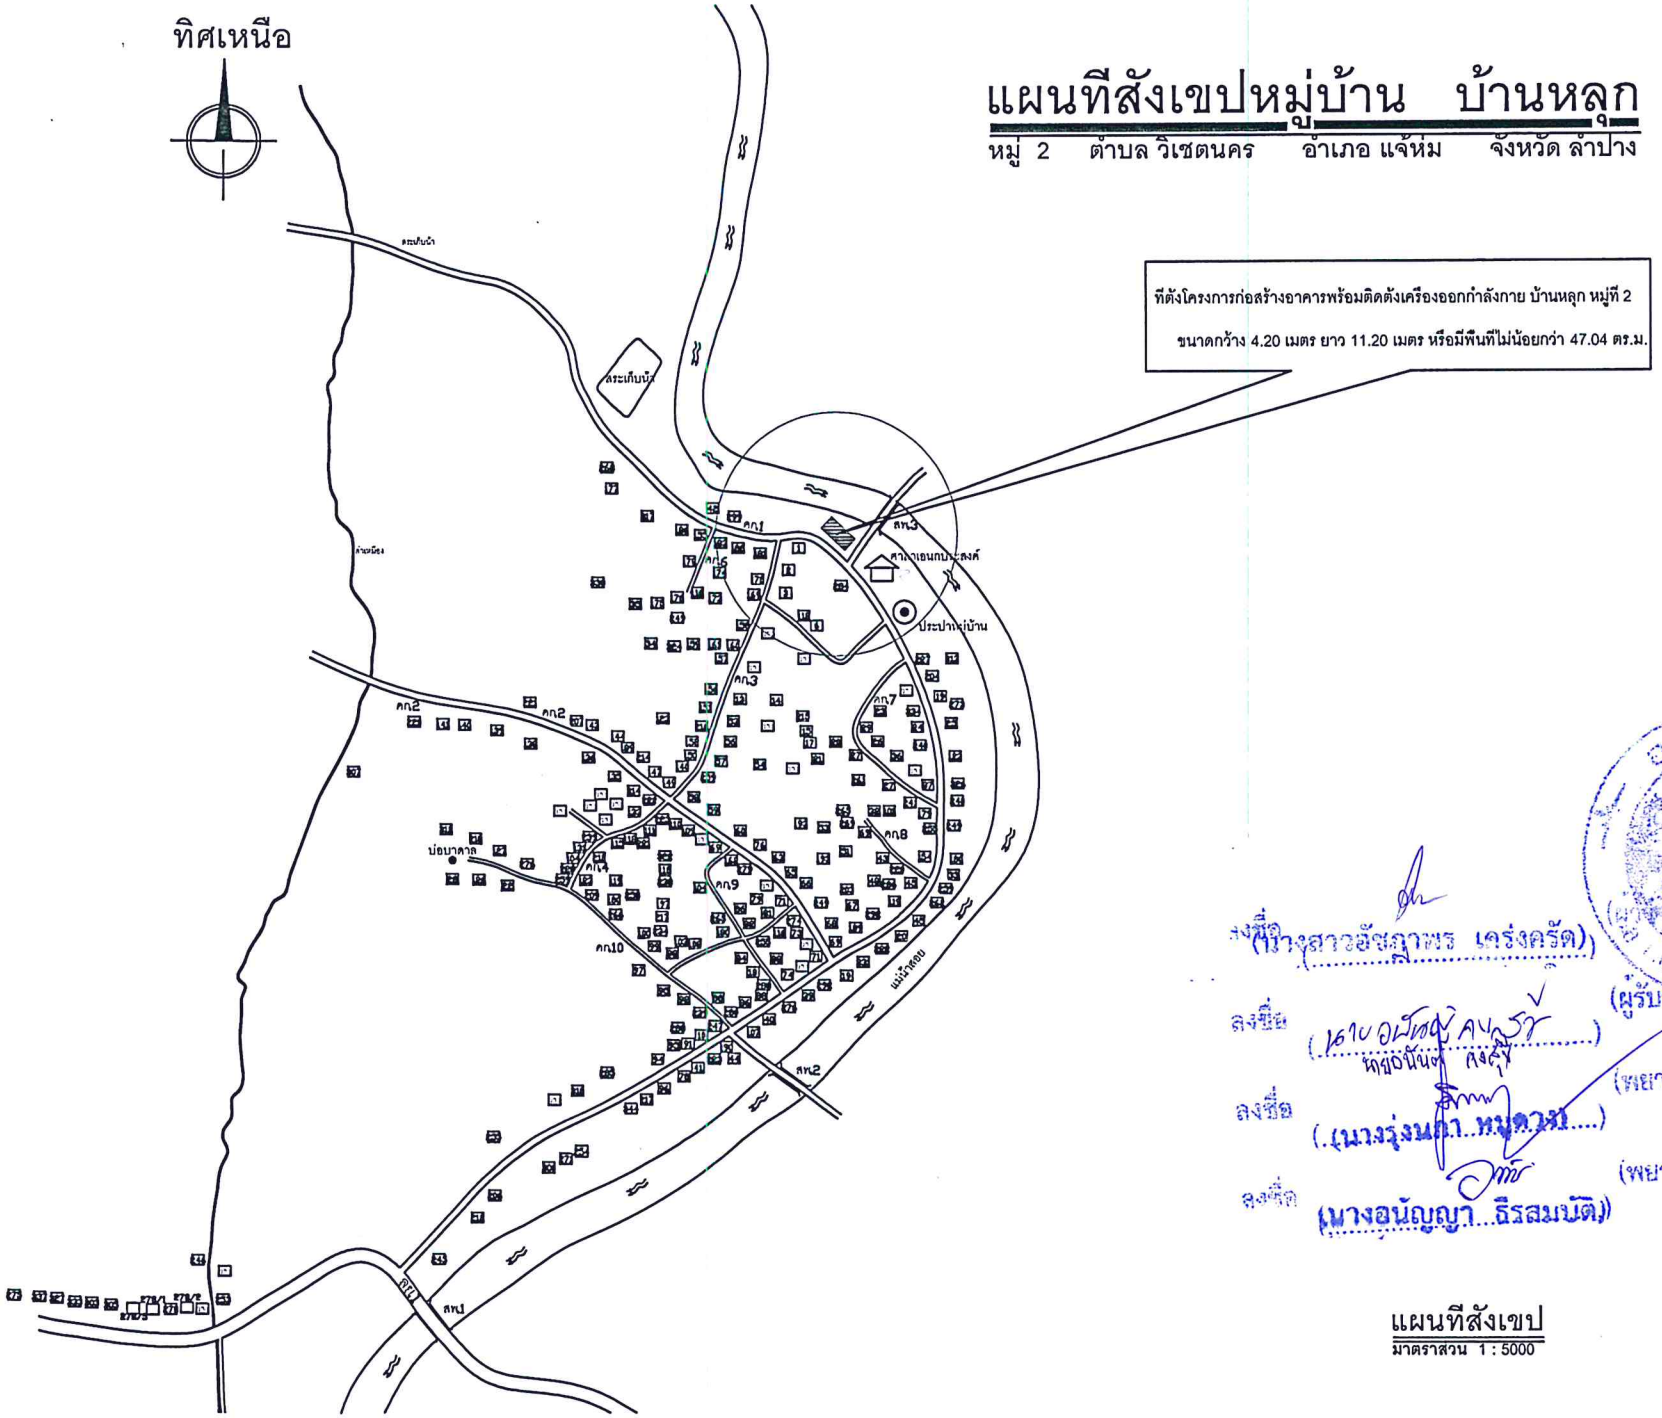

แผนที่สังเขป

มาตราส่วน 1 : 5000

องค์การบริหารส่วนตำบลวิเชตนคร

โครงการ	ก่อสร้างอาคารพร้อมติดตั้งเครื่องออกกำลังกาย บ้านหลุก หมู่ที่ 2 ขนาดกว้าง 4.20 เมตร ยาว 11.20 เมตร หรือมีพื้นที่ไม่น้อยกว่า 47.04 ตร.ม.
สถานที่	บ้านหลุก หมู่ที่ 2 ตำบลวิเชตนคร อำเภอแจ้ห่ม จังหวัดลำปาง
เขียนแบบ	นายพรชัย โลมากูล ตำแหน่ง นายช่างโยธาชำนาญงาน
วิศวกร	
ตรวจทาน	นายสุริยา ตาใจ ตำแหน่ง ผู้อำนวยการกองช่าง
เห็นชอบ	นายวรศิลป์ ไชยเมืองมูล ตำแหน่ง นายก อบต.วิเชตนคร
อนุมัติ	นางสาวอัชฎาพร เคร่งครัด ตำแหน่ง นายกองค์การบริหารส่วนตำบล
หมายเลขแบบ	เลขที่ อบต.วิเชตนคร
แสดงแบบ	แผนที่พอสังเขป
มาตราส่วน	1 : 5000
วัน / เดือน / ปี	
จำนวนแผ่น 8	แผ่นที่ 1/8

ลงชื่อ (นางสาวอัชฎาพร เคร่งครัด) (ผู้รับจ้าง)

ลงชื่อ (นายอนันต์ ลงคุ้ม) (พยาน)

ลงชื่อ (นางวุ่งนภา หมูดาว) (พยาน)

ลงชื่อ (นางอนัญญา ธีรสมบัติ)

โครงการก่อสร้างอาคารพร้อมติดตั้งเครื่องออกกำลังกาย
บ้านหลุก หมู่ที่ 2 ตำบลแจ้ห่ม อำเภอแจ้ห่ม จังหวัดลำปาง

รายการประกอบแบบ

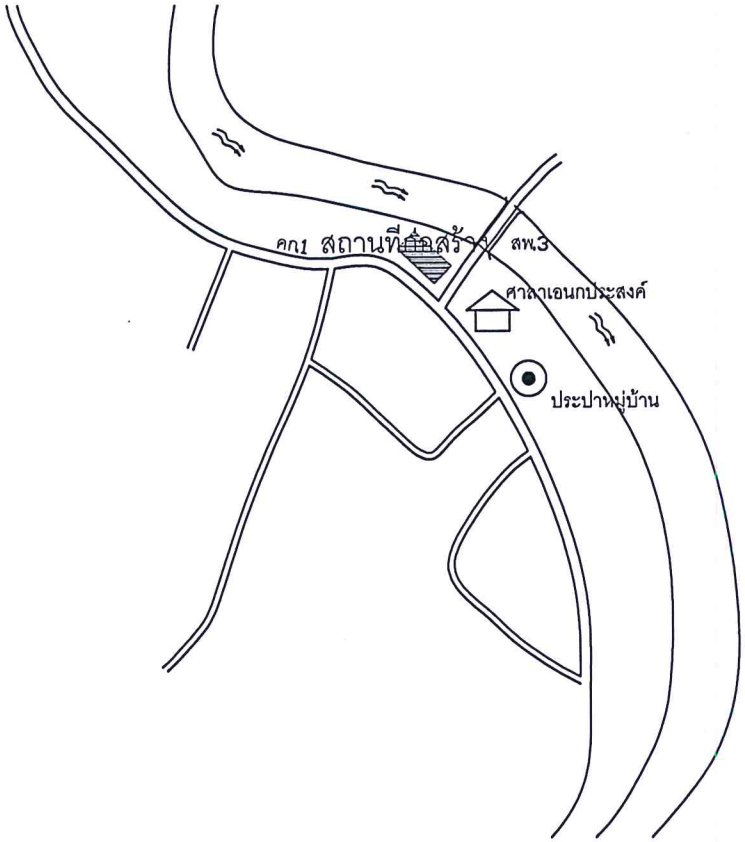

1. ผู้รับจ้างจะต้องทำการตรวจสอบแบบและรายการต่างๆ ให้เป็นที่ถูกต้อง พร้อมทั้งวางแผนการปฏิบัติงานให้เหมาะสมถูกต้องตามขั้นตอนและตามมาตรฐานงานก่อสร้างที่ดีของงานก่อสร้างแต่ละรายการ
2. ให้ผู้รับจ้างดำเนินการปรับพื้นที่บริเวณก่อสร้างให้เรียบเสมอกัน พร้อมเทคอนกรีตพื้น คสล. ผิวหน้าขัดหยาบลงฟ่อง หนา 0.125 ม. กว้าง 4.20 ม. ยาว 11.20 ม. หรือมีพื้นที่รวมไม่น้อยกว่า 47.04 ตร.ม. รายละเอียดตามแบบแปลนเทศบาลตำบลแจ้ห่ม
3. ให้ผู้รับจ้างดำเนินการติดตั้งเสาเหล็กกล่อง ขนาด 3x3 นิว หนา 3.2 mm. ขนาดกว้าง 4 เมตร ยาว 11 เมตร พร้อมติดตั้งโครงเหล็กหลังคาและมุงหลังคาแผ่นเหล็กรีด หนา 0.35 mm. พื้นที่รวมไม่น้อยกว่า 44 ตร.ม. รายละเอียดตามแบบแปลนเทศบาลตำบลแจ้ห่ม
4. ให้ผู้รับจ้างดำเนินการติดตั้งอุปกรณ์ออกกำลังกาย จำนวน 5 ชุด รูปแบบและรายละเอียดตามแบบแปลนเทศบาลตำบลแจ้ห่ม
   4.1 เครื่องออกกำลังกาย
5. โครงสร้างเหล็กทาสีกันสนิมและทาทับด้วยสีน้ำมันสีขาวทั้งหมด
6. ตำแหน่งของสถานที่ก่อสร้าง , แนวและค่าระดับ เปลี่ยนแปลงได้ โดยให้อยู่ในดุลยพินิจของผู้ควบคุมงาน และไม่ขัดต่อระเบียบของทางราชการ
7. ปูนซีเมนต์ ให้ใช้ปูนปอร์ตแลนด์ประเภทหนึ่ง
8. ทราย ต้องเป็นทรายน้ำจืดหรือทรายบกที่มีเม็ดหยาบ คม แข็งแกร่ง สะอาด ปราศจากวัสดุอื่น
9. หิน เป็นหินโรงโม่ มีความแข็งแรงปราศจากวัสดุอื่น
10. น้ำ เป็นน้ำจืดที่สะอาด ปราศจากน้ำมันและวัสดุอื่น
11. ติดตั้งป้ายประชาสัมพันธ์โครงการขนาด 1.20 x 2.40 ม. ข้อความที่ระบุไว้ในรูปแบบรายการ
12. ติดตั้งป้ายมาตรฐานโครงการ ขนาด 0.60 x 0.80 ม. ข้อความระบุไว้ในรูปแบบรายการ
13. จัดทำเครื่องหมาย ป้ายสัญญาณจราจร ป้ายเตือนติดตั้งให้ชัดเจนในบริเวณจุดก่อสร้าง และในกรณีเกิดอุบัติเหตุผู้รับจ้างต้องเป็นผู้รับผิดชอบเหตุการณ์ทั้งสิ้น
14. จุดก่อสร้าง หากมีอุปสรรคด้านสาธารณูปโภคต่างๆ เช่น ไฟฟ้า โทรศัพท์ ประปา ท่อระบายน้ำ เป็นต้น ผู้รับจ้างจะต้องดำเนินการติดต่อหน่วยงานที่เกี่ยวข้อง และรับผิดชอบต่อความเสียหายหรือค่าใช้จ่ายที่หากเกิดขึ้นแล้วแต่กรณี โดยค่าใช้จ่ายต่างๆ ผู้รับจ้างต้องเป็นผู้รับผิดชอบทั้งสิ้น
15. ต้องแต่งตั้งผู้ควบคุมงานของผู้รับจ้าง ซึ่งมีคุณวุฒิไม่ต่ำกว่า ปวช. ด้านช่างโยธา / ก่อสร้าง / สำรวจ ทำการควบคุมงานและประสานงานกับทางผู้ว่าจ้าง หากการก่อสร้างมีลักษณะเข้าข่ายงานวิศวกรรมควบคุม ทางผู้รับจ้างต้องแต่งตั้งวิศวกรเป็นผู้ควบคุมงาน (สาขาวิศวกรรมของวิศวกรที่แต่งตั้งแล้วแต่ลักษณะงานนั้นๆ)
16. ต้องเก็บตัวอย่างคอนกรีต ขนาด 15 x 15 x 15 ซม. แล้วส่งตัวอย่างทำการทดสอบแรงอัด โดยรับกำลังอัดประลัยได้ไม่น้อยกว่า 240 ก.ก / ตร.ซม. ที่อายุคอนกรีตไม่น้อยกว่า 28 วัน ผ่านการรับรองจากสนง.โยธาธิการ และผังเมืองจังหวัดลำปาง ก่อนส่งมอบงานทุกครั้งและค่าใช้จ่ายต่างๆ ผู้รับจ้างเป็นผู้รับผิดชอบทั้งสิ้น
    16.1 จำนวนและการเก็บตัวอย่างคอนกรีต
    - เก็บทุกครั้งที่มีการเทคอนกรีต อย่างน้อยจำนวน 1 ชุด
    - กรณีที่เป็นการเทคอนกรีตต่อเนื่องจำนวนมาก (เกิน 50 ลบ.ม.) เก็บตัวอย่าง อย่างน้อยจำนวน 1 ชุด ทุกๆ จำนวนคอนกรีต 50 ลบ.ม.
17. คุณลักษณะเฉพาะของอุปกรณ์ออกกำลังกาย
    17.1 เครื่องดึงไหล่ออกกำลังแขน จำนวน 1 ชุด
        17.1.1 เป็นเครื่องออกกำลังกายบริเวณหัวไหล่ โดยใช้แขนดึงลงมีตุ้มถ่วงน้ำหนัก
        17.1.2 ขนาดไม่น้อยกว่า 0.85 x 1.25 x 1.70 เมตร
        17.1.3 โครงสร้างท่อเหล็กชุบกัลวาไนซ์
        17.1.4 ลูกเหล็กน้ำหนัก 18 - 20 กิโลกรัม
        17.1.5 ที่นั่งเป็นพองน้ำหุ้มด้วยหนังเทียมสีดำ
        17.1.6 พนักพิงเป็นฟ่องน้ำหุ้มด้วยหนังเทียมสีดำ
    17.2 เครื่องบริหารไหล่และขา จำนวน 1 ชุด
        17.2.1 เป็นเครื่องออกกำลังกายบริเวณหัวไหล่และขา เดินหน้าถอยหลังแบบไม่ยกเท้า มีที่จับคันโยกสองข้าง
        17.2.2 ขนาดไม่น้อยกว่า 0.65 x 1.00 x 1.30 เมตร
        17.2.3 โครงสร้างท่อเหล็กชุบกัลวาไนซ์
        17.2.4 ที่จับคันโยกหุ้มด้วยยางพาราสีดำ 2 ด้าน ยาวด้านละไม่น้อยกว่า 15 ซม.
    17.3 เครื่องบริหารข้อเข่า จำนวน 1 ชุด
        17.3.1 เป็นเครื่องออกกำลังกายบริเวณข้อเข่า แบบนั่งบันจักรยาน
        17.3.2 ขนาดไม่น้อยกว่า 0.60 x 0.95 x 1.15 เมตร
        17.3.3 โครงสร้างท่อเหล็กชุบกัลวาไนซ์
        17.3.4 ที่นั่งเป็นพองน้ำหุ้มด้วยหนังเทียมสีดำ
        17.3.5 ล้อเหล็ก 1 ลูก
        17.3.6 ที่จับหุ้มด้วยยางพาราสีดำ 2 ด้าน ยาวด้านละไม่น้อยกว่า 15 ซม.
    17.4 เครื่องบริหารสะโพกแบบเหวี่ยง จำนวน 1 ชุด
        17.4.1 เป็นเครื่องออกกำลังกายบริเวณสะโพก โดยการเหวี่ยงไปซ้ายขวา
        17.4.2 ขนาดไม่น้อยกว่า 0.70 x 1.00 x 1.20 เมตร
        17.4.3 โครงสร้างท่อเหล็กชุบกัลวาไนซ์
        17.4.4 ที่จับหุ้มด้วยยางพาราสีดำ 2 ด้าน ยาวด้านละไม่น้อยกว่า 20 ซม.
    17.5 สูวิงอเนกประสงค์ จำนวน 1 ชุด
        17.5.1 เป็นเครื่องออกกำลังกายบริเวณแขนและขา แบบวิงเดินหน้าถอยหลังแบบไม่ยกเท้า มีที่จับคันโยก
        17.5.2 ขนาดไม่น้อยกว่า 0.60 x 1.35 x 1.60 เมตร
        17.5.3 โครงสร้างท่อเหล็กชุบกัลวาไนซ์
        17.5.4 ที่จับหุ้มด้วยยางพาราสีดำ 2 ด้าน ยาวด้านละไม่น้อยกว่า 15 ซม.
    17.6 เครื่องออกกำลังกายทุกชุด ต้องจำหน่ายหรือผลิตจากห้างร้านหรือบริษัทที่ได้รับการจดทะเบียนหรือรับรองจากหน่วยงานราชการ
    17.7 เครื่องออกกำลังกายทุกชุด ในส่วนที่เป็นโครงสร้างเหล็กชุบกัลวาไนซ์ให้เคลือบสี

ลงชื่อ (นางสาวอัชฎาพร เคร่งครัด) (ผู้ควบคุมงาน)
ลงชื่อ (นายสุรินทร์ ใจสุข) (ผู้รับจ้าง)
ลงชื่อ (นางรุ่งนภา หมื่นวงษ์) (พยาน)
ลงชื่อ (นางอนัญญา ธีรสมบัติ) (พยาน)

องค์การบริหารส่วนตำบลวิเชตนคร

โครงการ	ก่อสร้างอาคารพร้อมติดตั้งเครื่องออกกำลังกาย บ้านหลุก หมู่ที่ 2 ขนาดกว้าง 4.20 เมตร ยาว 11.20 เมตร หรือมีพื้นที่ไม่น้อยกว่า 47.04 ตร.ม.
สถานที่	บ้านหลุก หมู่ที่ 2 ตำบลวิเชตนคร อำเภอแจ้ห่ม จังหวัดลำปาง
เขียนแบบ	นายพรชัย โลมากูล ตำแหน่ง นายช่างโยธาชำนาญงาน
วิศวกร	
ตรวจทาน	นายสุริยา ตาใจ ตำแหน่ง ผู้อำนวยการกองช่าง
เห็นชอบ	นายวรศิลป์ ไชยเมืองมูล ตำแหน่ง นายก อบต.วิเชตนคร
อนุมัติ	นางสาวอัชฎาพร เคร่งครัด ตำแหน่ง นายกองค์การบริหารส่วนตำบล
หมายเลขแบบ	เลขที่ อบต.วิเชตนคร
แสดงแบบ	แผนที่พอสังเขป
มาตราส่วน	1 : 5000
วัน / เดือน / ปี	
จำนวนแผ่น 8	แผ่นที่ 2/8

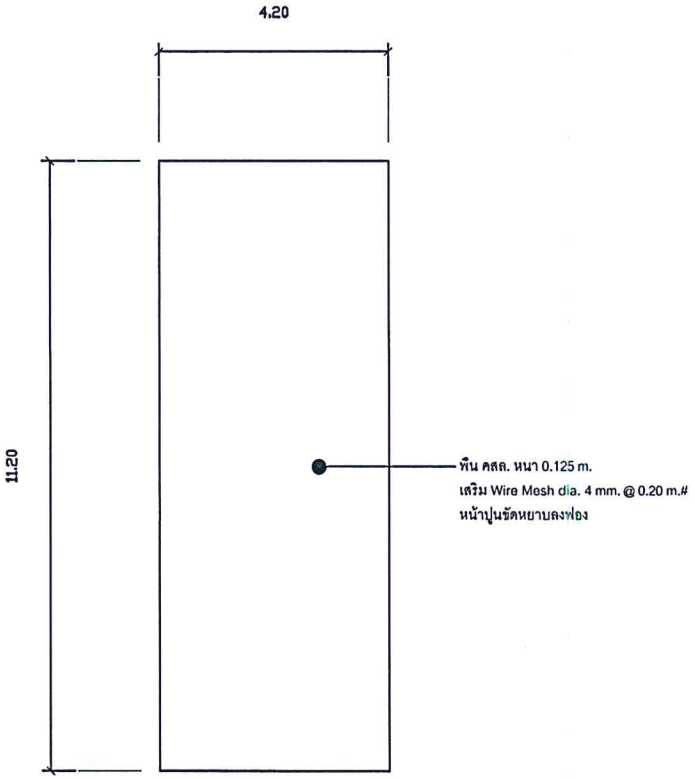

แปลนพื้น คสล.

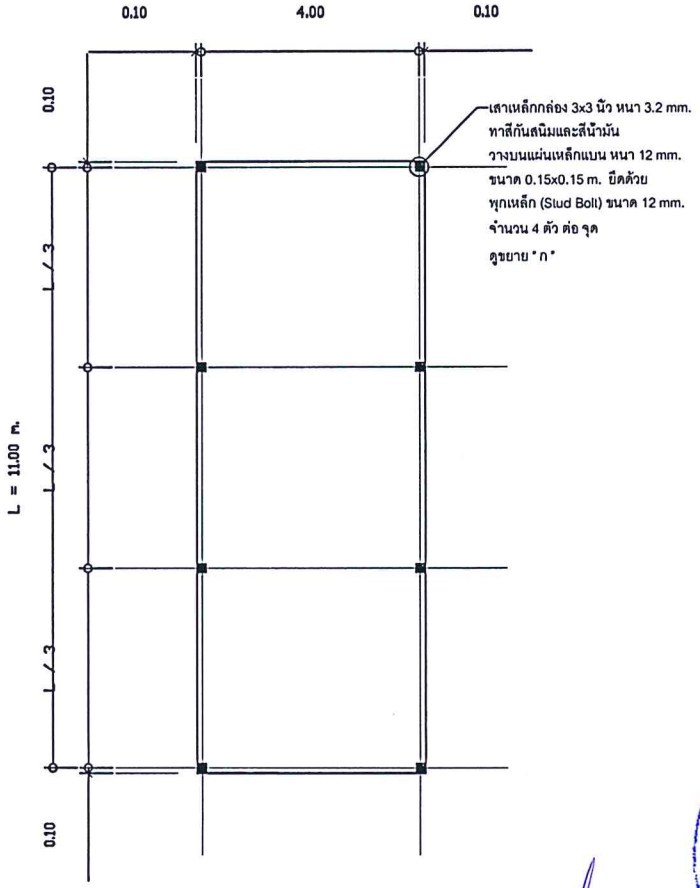

แปลนเสา

1 2 3 4

ลงชื่อ (นางสาวอัญภาพร เคร่งครัด) (ผู้รับรอง)

ลงชื่อ (นายอนันต์ คสส์) (พยาน)

ลงชื่อ (นางรุ่งนภา หมูดาง) (พยาน)

ลงชื่อ (นางอนัญญา ธีรสมบัติ) (พยาน)

องค์การบริหารส่วนตำบลวิเชตนคร

โครงการ
ก่อสร้างอาคารพร้อมติดตั้งเครื่องออกกำลังกาย บ้านหลุก หมู่ที่ 2
ขนาดกว้าง 4.20 เมตร ยาว 11.20 เมตร
หรือมีพื้นที่ไม่น้อยกว่า 47.04 ตร.ม.

สถานที่
บ้านหลุก หมู่ที่ 2
ตำบลวิเชตนคร อำเภอแจ้ห่ม จังหวัดลำปาง

เขียนแบบ	นายพรชัย โลมากูล ตำแหน่ง นายช่างโยธาชำนาญงาน
วิศวกร	
ตรวจทาน	นายสุรีย์ ตาใจ ตำแหน่ง ผู้อำนวยการกองช่าง
เห็นชอบ	นายวรศิลป์ ไชยเมืองมูล ตำแหน่ง ปลัด อบต.วิเชตนคร
อนุมัติ	นางสาวอัญภาพร เคร่งครัด ตำแหน่ง นายกองค์การบริหารส่วนตำบล

หมายเลขแบบ
เลขที่ อบต.วิเชตนคร

แสดงแบบ
แผนที่พอสังเขป

มาตราส่วน
1 : 5000

วัน / เดือน / ปี

จำนวนแผ่น	8	แผ่นที่	8

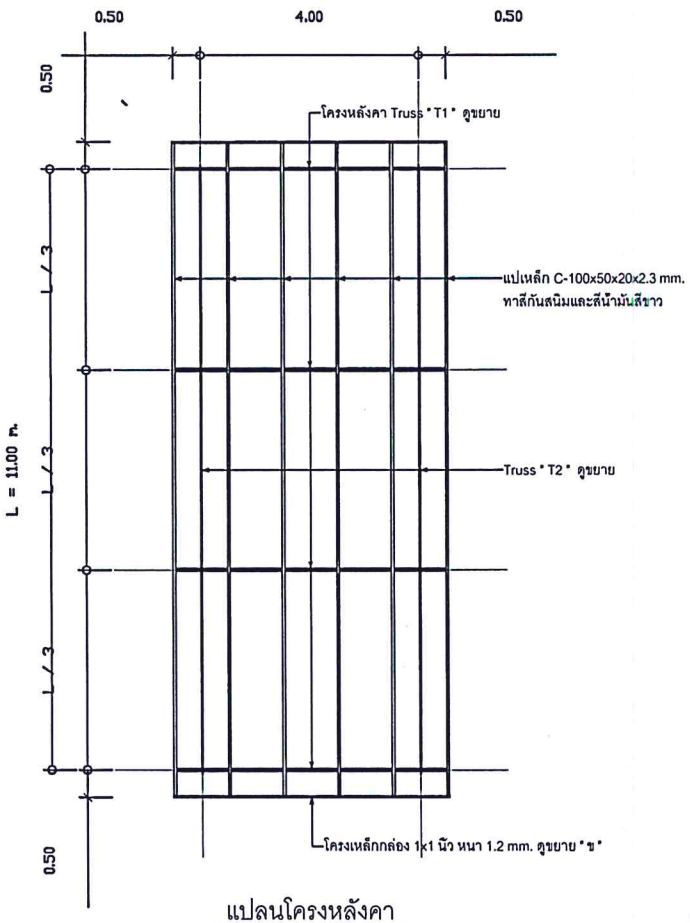

แปลนโครงหลังคา

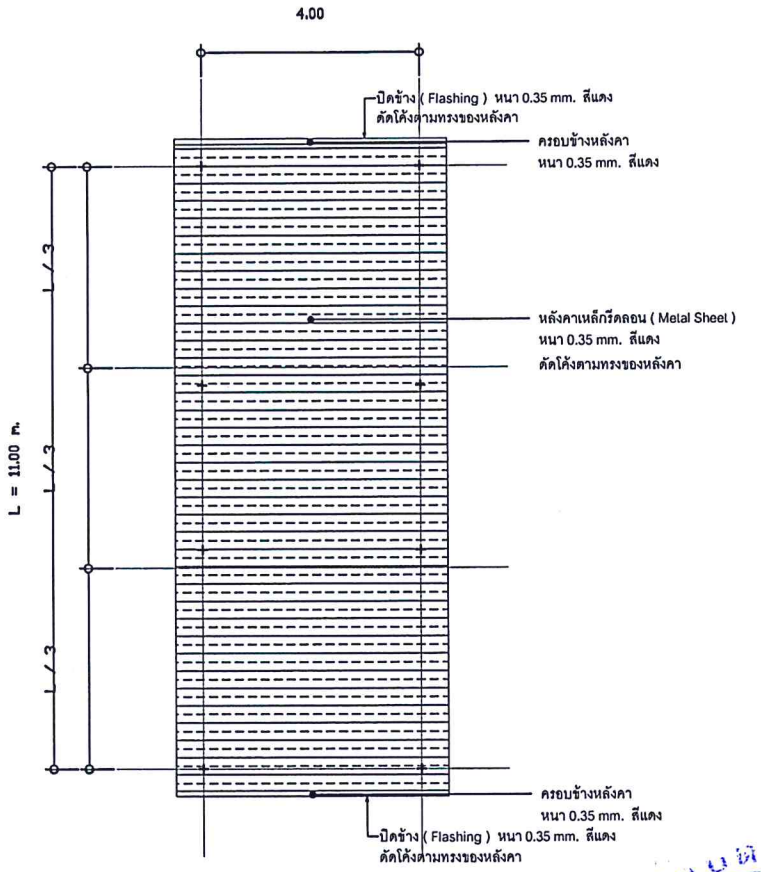

แปลนหลังคาอาคาร

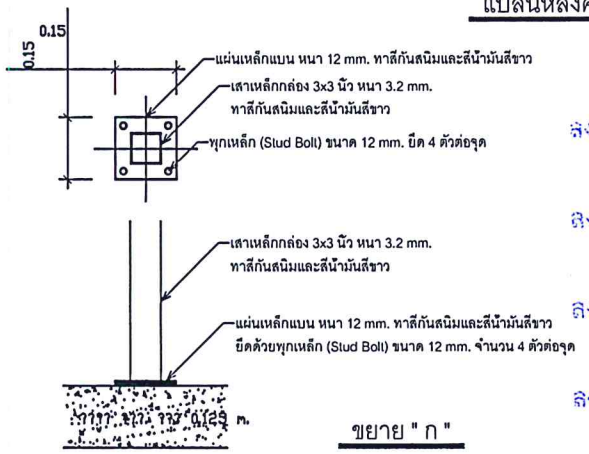

ขยาย " ก "

หมายเหตุ ลักษณะของขุกเหล็ก (Stud Bolt) ขนาด 12 mm.
- ขนาดเกลียวของขุกเหล็ก ไม่น้อยกว่า 12 mm.
  มีปลอกเหล็กขยายตัวยึดติดแน่นกับรูคอนกรีต
- ความยาวรวมของขุกเหล็ก ไม่น้อยกว่า 95 mm.
- ขนาดของรูคอนกรีตที่เจาะ 16 mm.

ลงชื่อ (นางสาวอัชฎาพร เคร่งครัด) (ผู้เขียนแบบ)
ลงชื่อ (นายอนันต์ สุสลี) (ผู้ควบคุมงาน)
ลงชื่อ (นางจุ่งนภา หมวง) (พยาน)
ลงชื่อ (นางอนัญญา ธีรสมบัติ) (พยาน)

องค์การบริหารส่วนตำบลวิเชตนคร

โครงการ	ก่อสร้างอาคารพร้อมติดตั้งเครื่องออกกำลังกาย บ้านหลุก หมู่ที่ 2 ขนาดกว้าง 4.20 เมตร ยาว 11.20 เมตร หรือมีพื้นที่ไม่น้อยกว่า 47.04 ตร.ม.
สถานที่	บ้านหลุก หมู่ที่ 2 ตำบลวิเชตนคร อำเภอแจ้ห่ม จังหวัดลำปาง
เขียนแบบ	นายพรชัย โลมากูล ตำแหน่ง นายช่างโยธาชำนาญงาน
วิศวกร	
ตรวจทาน	นายสุริยา ตาใจ ตำแหน่ง ผู้อำนวยการกองช่าง
เห็นชอบ	นายวรศิลป์ ไชยเมืองมูล ตำแหน่ง ปลัด อบต.วิเชตนคร
อนุมัติ	นางสาวอัชฎาพร เคร่งครัด ตำแหน่ง นายกองค์การบริหารส่วนตำบล
หมายเลขแบบ	เลขที่ อบต.วิเชตนคร
แสดงแบบ	แผนที่พอสังเขป
มาตราส่วน	1 : 5000
วัน / เดือน / ปี	
จำนวนแผ่น 8	แผ่นที่ 4/8

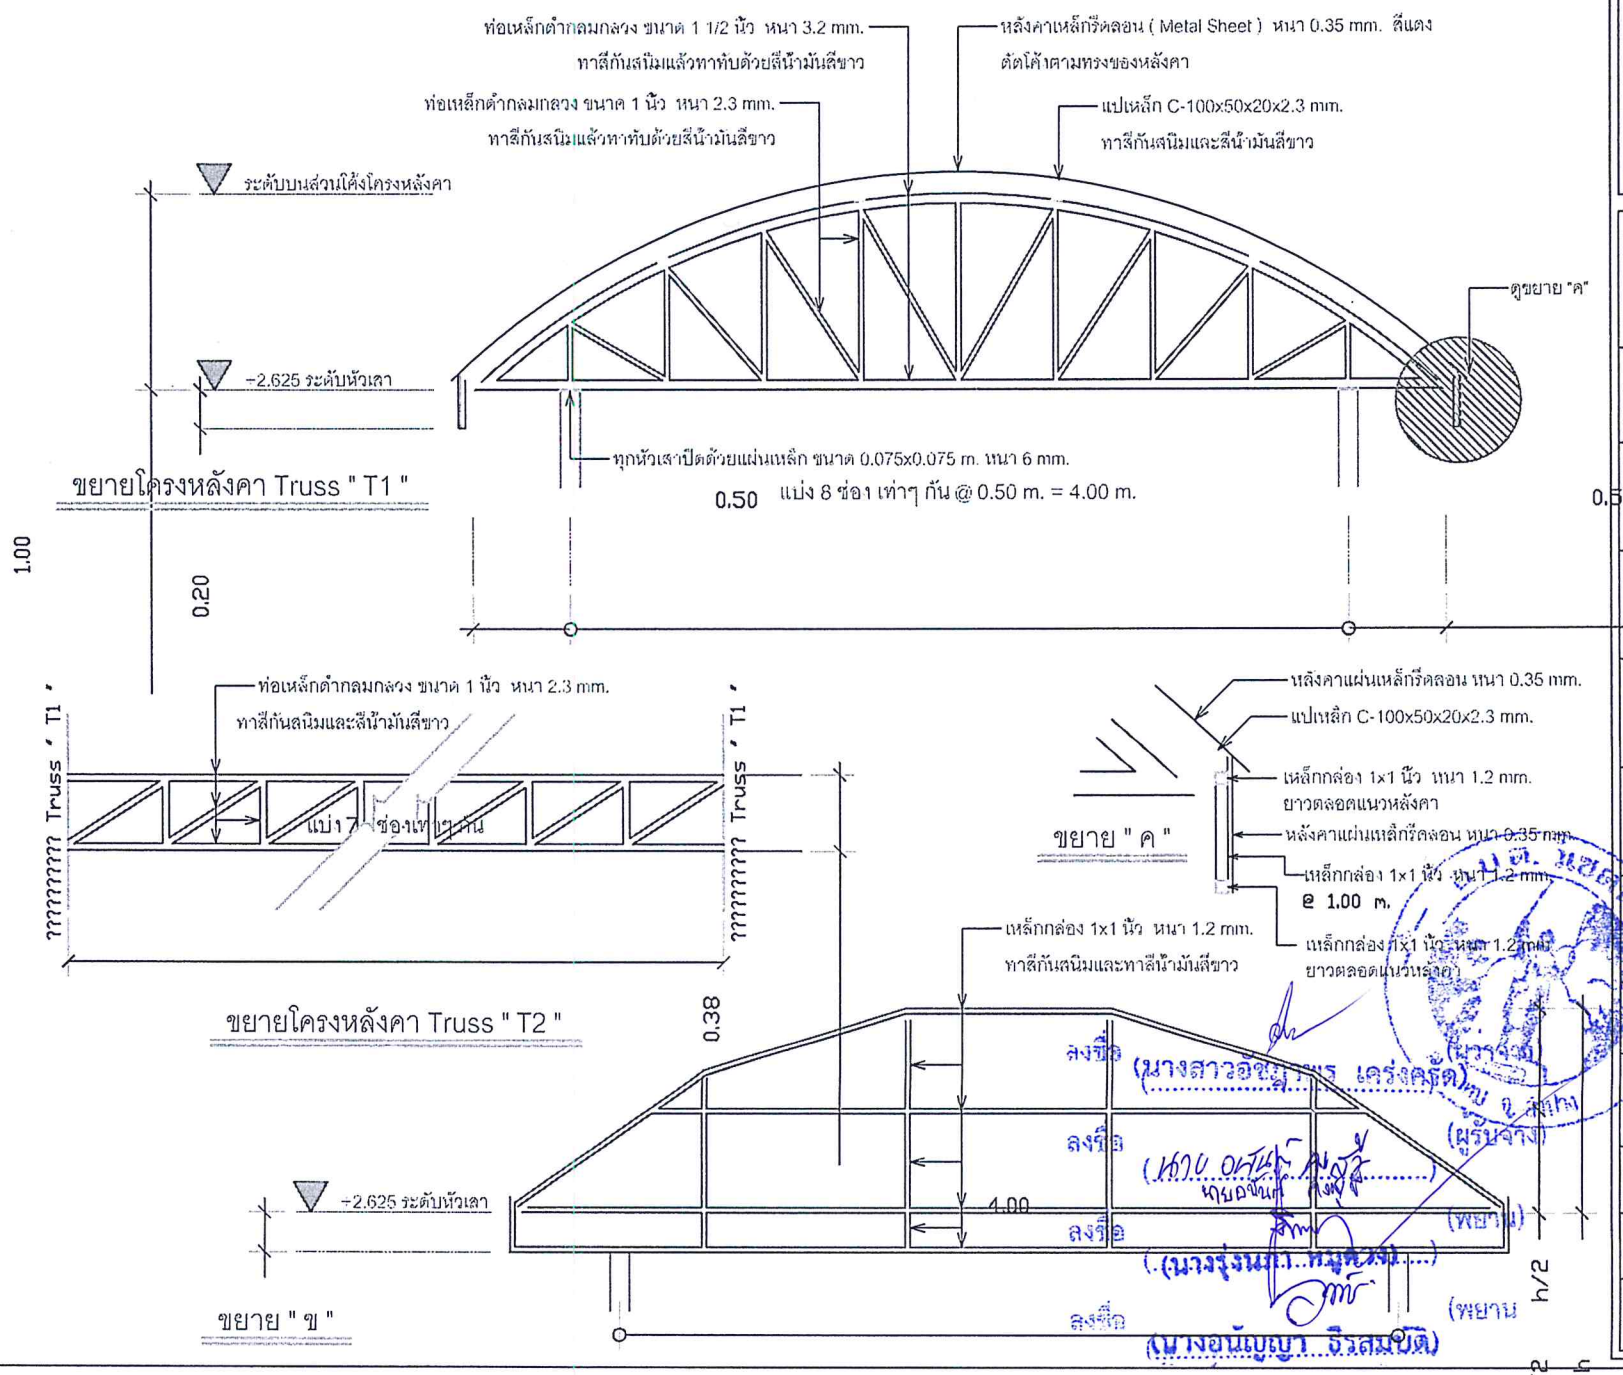

องค์การบริหารส่วนตำบลวิเชตนคร

โครงการ	
สถานที่	บ้านหลุก หมู่ที่ 2 ตำบลวิเชตนคร อำเภอแจ้ห่ม จังหวัดลำปาง
เขียนแบบ	นายพรชัย โลมากูล ตำแหน่ง นายช่างโยธาชำนาญงาน
วิศวกร	
ตรวจทาน	นายสุริยา ตาใจ ตำแหน่ง ผู้อำนวยการกองช่าง
เห็นชอบ	นายวรศิลป์ ไชยเมืองมูล ตำแหน่ง ปลัด อบต.วิเชตนคร
อนุมัติ	นางสาวอัชฎาพร เคร่งครัด ตำแหน่ง นายกองค์การบริหารส่วนตำบล
หมายเลขแบบ	เลขที่ อบต.วิเชตนคร
แสดงแบบ	แผนที่พอสังเขป
มาตราส่วน	1 : 5000
วัน / เดือน / ปี	
จำนวนแผ่น 8	แผ่นที่ 6/8

ลงชื่อ (นางสาวอัชฎาพร เคร่งครัด) (ผู้ควบคุม)
ลงชื่อ (นายสันต์ ใจสู้) (ผู้รับจ้าง)
ลงชื่อ (นางรุ่งนภา หมื่นวงษ์) (พยาน)
ลงชื่อ (นางอนันญา ธีรสมบัติ) (พยาน)

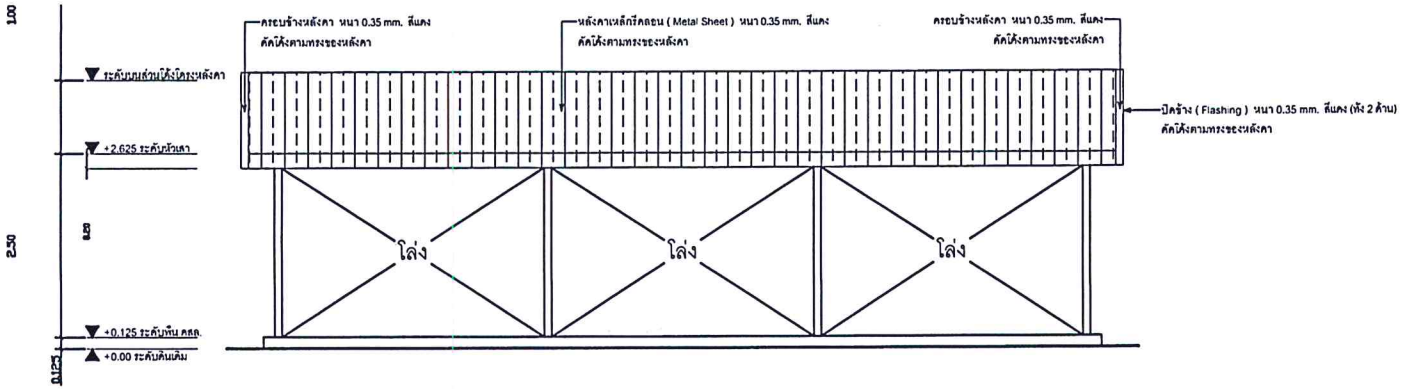

รูปด้าน " 2 "

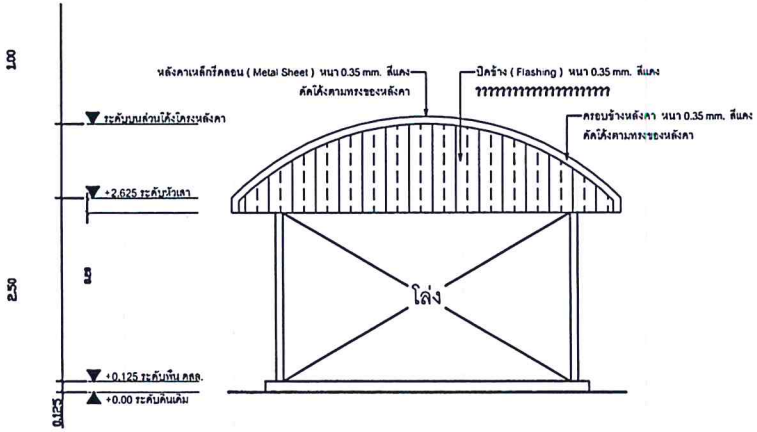

??????? " 1 "

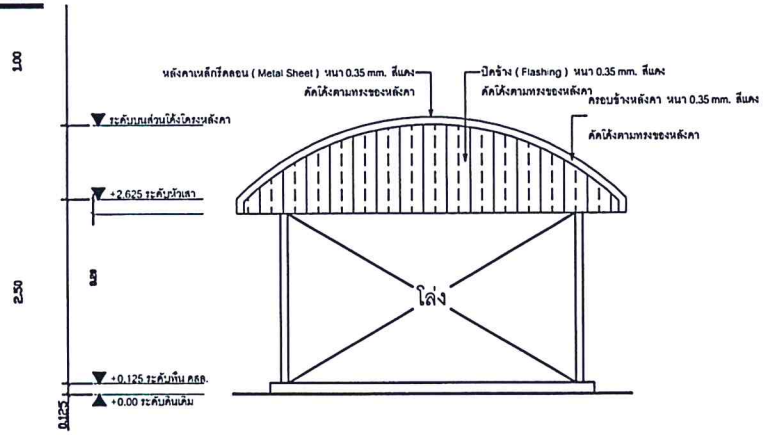

รูปด้าน " 3 "

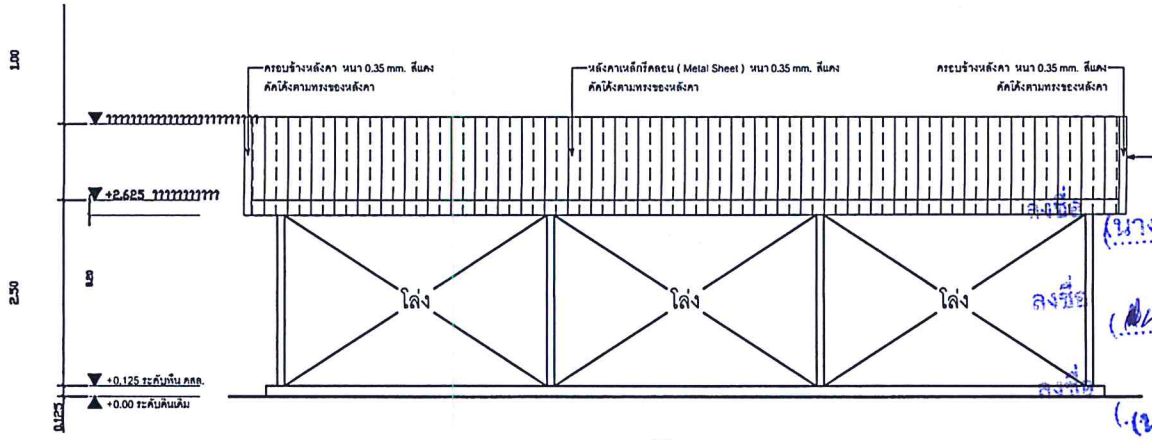

รูปด้าน " 4 "

องค์การบริหารส่วนตำบลวิเชตนคร

โครงการ
ก่อสร้างอาคารพร้อมติดตั้งเครื่องออกกำลังกาย บ้านหลุก หมู่ที่ 2
ขนาดกว้าง 4.20 เมตร ยาว 11.20 เมตร
หรือมีพื้นที่ไม่น้อยกว่า 47.04 ตร.ม.

สถานที่
บ้านหลุก หมู่ที่ 2
ตำบลวิเชตนคร อำเภอแจ้ห่ม จังหวัดลำปาง

เขียนแบบ	นายพรชัย โลมากูล ตำแหน่ง นายช่างโยธาชำนาญงาน
วิศวกร	
ตรวจทาน	นายสุริยา ตาใจ ตำแหน่ง ผู้อำนวยการกองช่าง
เห็นชอบ	นายรศิลป์ โชยเมืองมูล ตำแหน่ง ปลัด อบต.วิเชตนคร
อนุมัติ	นางสาวอัชฎาพร เคร่งครัด ตำแหน่ง นายกองค์การบริหารส่วนตำบล
หมายเลขแบบ	เลขที่ อบต.วิเชตนคร
แสดงแบบ	แผนที่พอสังเขป
มาตราส่วน	1 : 5000
วัน / เดือน / ปี	
จำนวนแผ่น 8	แผ่นที่ 6/8

ลงชื่อ (นางสาวอัชฎาพร เคร่งครัด) (ผู้รับมอบอำนาจ)
ลงชื่อ (นายอนุชิต คงสุข) (พยาน)
ลงชื่อ (นางรุ่งนภา หมูดวง) (พยาน)
ลงชื่อ (นางอนัญญา ธีรสมบัติ)

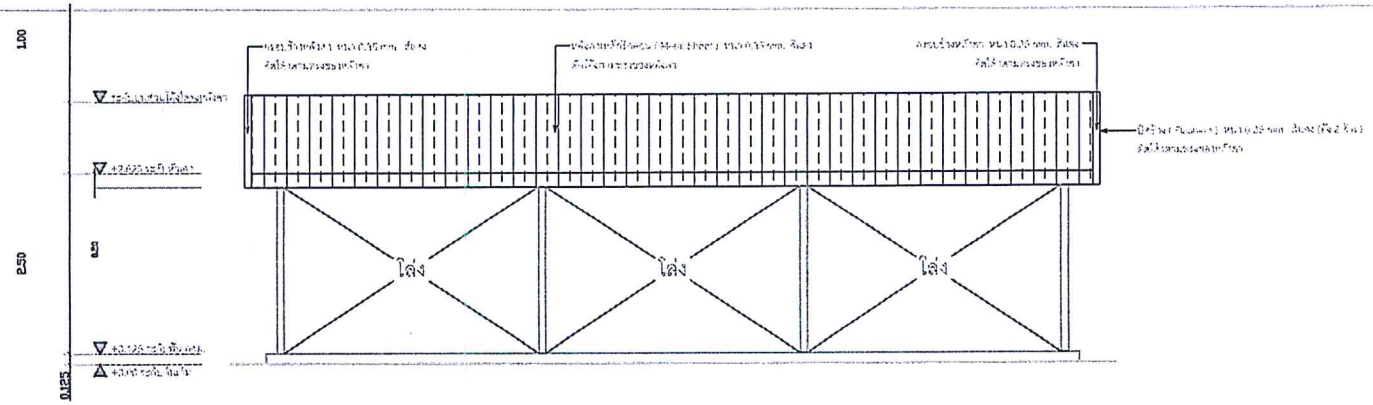

รูปด้าน " 2 "

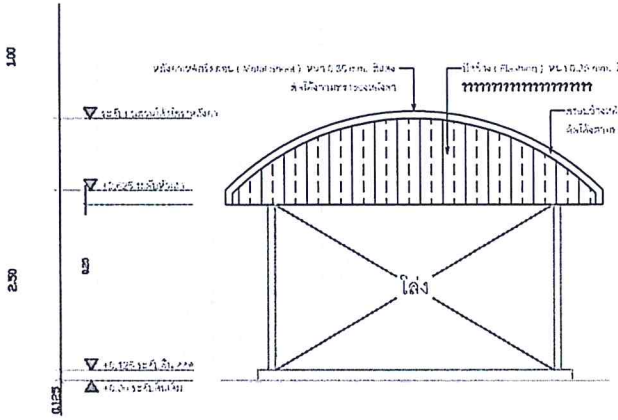

??????? " 1 "

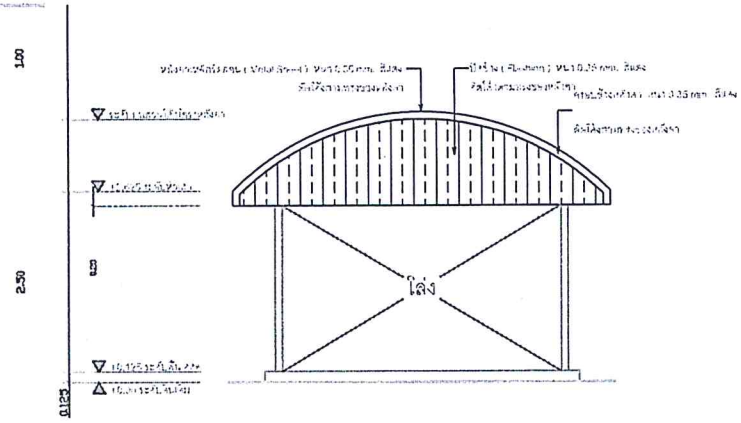

รูปด้าน " 3 "

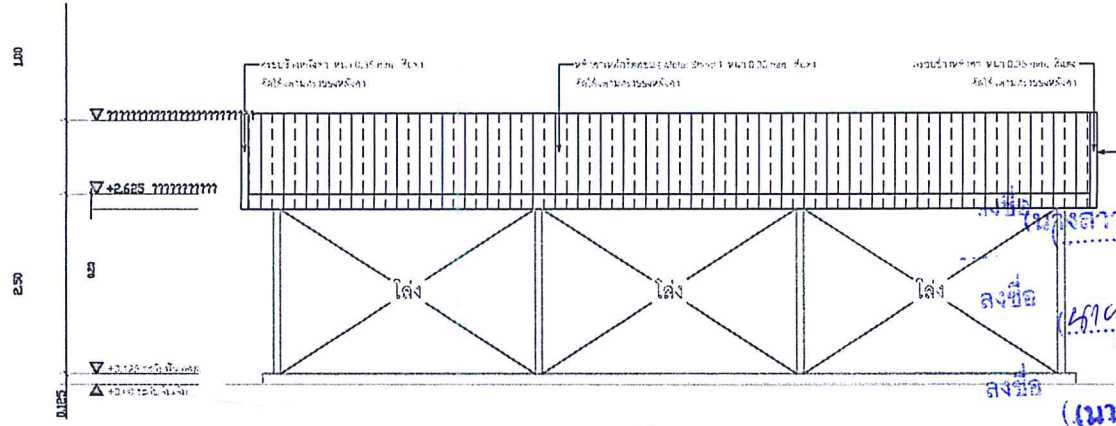

รูปด้าน " 4 "

ลงชื่อ (นางสาวอัชฎาพร เคร่งครัด) (ผู้จัดทำ)

ลงชื่อ (นายอนันต์ ลงสุ่ย) (ผู้รับจ้าง)

ลงชื่อ (นางรุ่งนภา หมดงาม) (พยาน)

ลงชื่อ (นางอนัญญา ธีรสมบัติ) (พยาน

องค์การบริหารส่วนตำบลวิเชตนคร

โครงการ

สถานที่
บ้านหลุก หมู่ที่ 2
ตำบลวิเชตนคร อำเภอแจ้ห่ม จังหวัดลำปาง

เขียนแบบ	นายพรชัย โลมากูล ตำแหน่ง นายช่างโยธาชำนาญงาน
วิศวกร	
ตรวจทาน	นายสุริยา ตาใจ ตำแหน่ง ผู้อำนวยการกองช่าง
เห็นชอบ	นายวรศิลป์ โชยเมืองมูล ตำแหน่ง ปลัด อบต.วิเชตนคร
อนุมัติ	นางสาวอัชฎาพร เคร่งครัด ตำแหน่ง นายกองค์การบริหารส่วนตำบล
หมายเลขแบบ	
เลขที่	อบต.วิเชตนคร
แสดงแบบ	แผนที่พอสังเขป
มาตราส่วน	1 : 5000
วัน / เดือน / ปี	
จำนวนแผ่น 8	แผ่นที่ 7/8

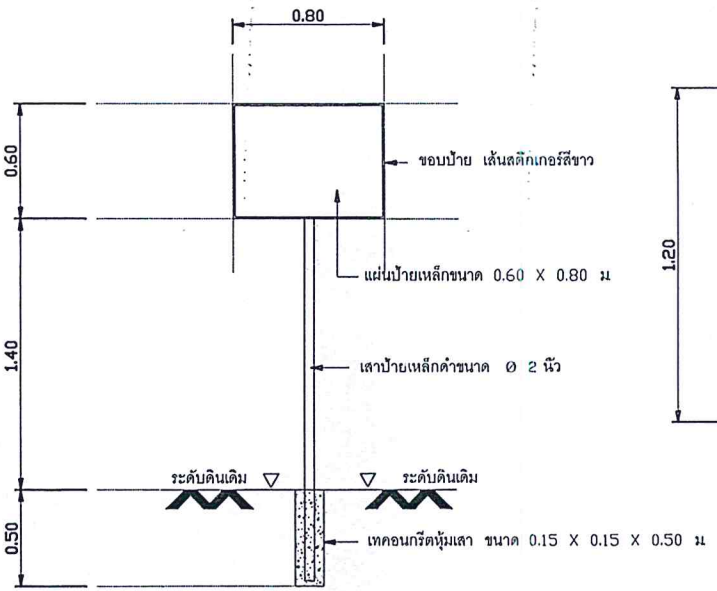

แบบป้ายมาตรฐาน โครงการก่อสร้าง

ป้ายประชาสัมพันธ์โครงการ

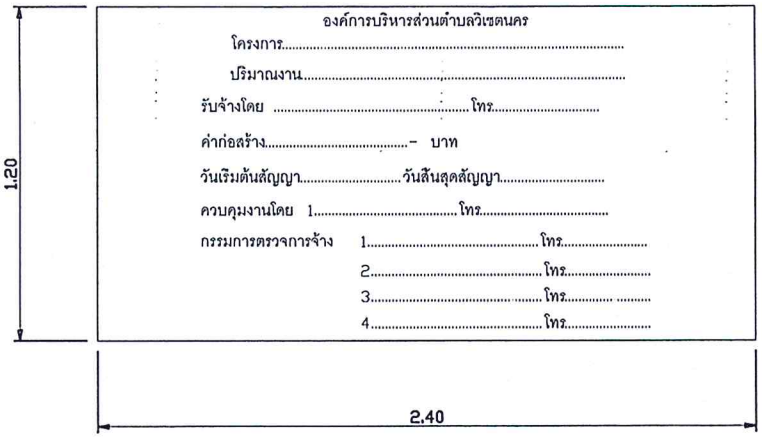

องค์การบริหารส่วนตำบลวิเชตนคร

โครงการ.....

ปริมาณงาน.....

รับจ้างโดย .....โทร.....

ค่าก่อสร้าง.....- บาท

วันเริ่มต้นสัญญา.....วันสิ้นสุดสัญญา.....

ควบคุมงานโดย 1.....โทร.....

กรรมการตรวจการจ้าง 1.....โทร.....

2.....โทร.....

3.....โทร.....

4.....โทร.....

รายการประกอบแบบ

1. ให้ผู้รับจ้างทำการก่อสร้างป้ายมาตราฐาน ขนาด 0.60 X 0.80 เมตร สูง 2 เมตร รายละเอียดตามแบบแปลน
2. แผ่นเหล็กป้ายขนาด 0.60 X 0.80 เมตร
3. ขนาดตัวหนังสือบนพื้นป้าย กำหนดตามความเหมาะสม ข้อความตามแบบรายการ
4. ตัวหนังสือบนแผ่นป้ายให้ใช้ตัวหนังสือสีขาว (สติกเกอร์)พร้อมขอบป้ายสีขาว
5. เสา , พื้นแผ่นป้ายทาสีฟ้า ทั้งสองด้าน
6. ก่อนทาสีจริงให้ทาสีกันสนิมอย่างน้อยก่อน 2 ครั้ง
7. ให้ทำการเทคอนกรีตหุ้มเสาป้ายในส่วนที่ฝังดิน ขนาด 0.15 X 0.15 X 0.50 เมตร
8. จุดติดตั้ง จะกำหนดขณะทำการก่อสร้าง

ข้อความป้าย

ตราสำนักงานองค์การบริหารส่วนตำบลวิเชตนคร (แกะด้วยสติกเกอร์สีขาว)

องค์การบริหารส่วนตำบลวิเชตนคร

โครงการ.....

วันเริ่มต้นสัญญา.....วันสิ้นสุดสัญญา.....

งบประมาณ .....- บาท ก่อสร้างในปีงบประมาณ .....

ก่อสร้างจากภาษีรายได้ของประชาชน

(นางสาวอัชฎาพร เคร่งครัด) (ผู้ควบคุม)

ลงชื่อ (นายอนุชิต คงสิริ) (ผู้รับจ้าง)

ลงชื่อ (นางรุ่งนภา หมดวง) (พยาน)

ลงชื่อ (นางอนัญญา ธีรสมบัติ) (พยาน)

องค์การบริหารส่วนตำบลวิเชตนคร

โครงการ	ก่อสร้างอาคารพร้อมติดตั้งเครื่องออกกำลังกาย บ้านหลุก หมู่ที่ 2 ขนาดกว้าง 4.20 เมตร ยาว 11.20 เมตร หรือมีพื้นที่ไม่น้อยกว่า 47.04 ตร.ม.
สถานที่	บ้านหลุก หมู่ที่ 2 ตำบลวิเชตนคร อำเภอแจ้ห่ม จังหวัดลำปาง
เขียนแบบ	นายพรชัย โลมากูล ตำแหน่ง นายช่างโยธาชำนาญงาน
วิศวกร	
ตรวจทาน	นายสุริยา ตาใจ ตำแหน่ง ผู้อำนวยการกองช่าง
เห็นชอบ	นายวรศิลป์ ไชยเมืองมูล ตำแหน่ง ปลัด อบต.วิเชตนคร
อนุมัติ	นางสาวอัชฎาพร เคร่งครัด ตำแหน่ง นายกองค์การบริหารส่วนตำบล
หมายเลขแบบ	เลขที่ ... อบต.วิเชตนคร
แสดงแบบ	แผนที่พอสังเขป
มาตราส่วน	1 : 5000
วัน / เดือน / ปี	
จำนวนแผ่น 8	แผ่นที่ 8/8

ประเภทงานก่อสร้างและสูตรที่ใช้กับสัญญาแบบปรับราคาได้
โครงการก่อสร้างอาคารพร้อมติดตั้งเครื่องออกกำลังกาย บ้านหลุก หมู่ที่ ๒

สูตรการปรับราคา ESCALATION FACTOR K

ในการพิจารณาเพิ่มหรือลดราคาค่างานจ้างเหมาก่อสร้างให้คำนวณตามสูตร ดังนี้

P = (Po) x (K)

กำหนดให้ P = ราคาค่างานต่อหน่วยหรือราคาค่างานเป็นงวดที่จะต้องจ่ายให้ผู้รับจ้าง

Po = ราคาค่างานต่อหน่วยที่ผู้รับจ้างประมูลได้ หรือราคาค่างานเป็นงวด ซึ่งระบุไว้ในสัญญา แล้วแต่กรณี

K = ESCALATION FACTOR ที่หักด้วย ๔% เมื่อต้องเพิ่มค่างานหรือบวกเพิ่ม ๔%

เมื่อต้องเรียกค่างานคืน ESCALATION FACTOR K หาได้จากสูตร ซึ่งแบ่งตามประเภทและลักษณะงานดังนี้

<u>หมวดที่ ๑ งานอาคาร</u>

งานอาคาร หมายถึง ตัวอาคาร เช่น ที่ทำการ โรงเรียน โรงพยาบาล หอพัก ที่พัก หอประชุม อัฒจันทร์ ยิมเนเซียม สระว่ายน้ำ โรงอาคาร คลังพัสดุ โรงงาน รั้ว เป็นต้น และให้ความหมายรวมถึง

๑.๑ ไฟฟ้าของอาคารบรรจบถึงสายเมนจำหน่าย แต่ไม่รวมถึงหม้อแปลงและระบบไฟฟ้าภายในบริเวณ

๑.๒ประปาของอาคารบรรจบถึงท่อเมนจำหน่าย แต่ไม่รวมถึงระบบประปาภายในบริเวณ

๑.๓ระบบท่อหรือระบบสายต่าง ๆ ที่ติดหรือฝังอยู่ในส่วนของอาคาร เช่น ท่อปรับอากาศ ท่อก๊าซ สายไฟฟ้า สำหรับเครื่องปรับอากาศ สายล่อฟ้า ฯลฯ

๑.๔ ทางระบายน้ำของอาคารจนถึงทางระบายน้ำภายนอก

๑.๕ ส่วนประกอบที่จำเป็นสำหรับอาคาร เฉพาะส่วนที่ติดกับอาคารโดยต้องสร้างหรือประกอบพร้อมกับการก่อสร้างอาคาร แต่ไม่รวมถึงเครื่องจักรหรือเครื่องมือกลที่นำมาประกอบหรือติดตั้ง เช่น ลิฟท์ เครื่องคอมพิวเตอร์ เครื่องสูบน้ำ เครื่องปรับอากาศ พัดลม ฯลฯ

๑.๖ ทางเท้ารอบอาคาร ดินถม ดินตัก ห่างจากอาคารโดยรอบไม่เกิน ๓ เมตร

ทั้งนี้ให้รวมถึงงานประเภท EMBANKMENT , EXCAVATION , SUBBASE , SELECTED, MATERIAL , UNTREATED BASE และ SHOULDER

ใช้สูตร K = ๐.๒๕ + ๐.๑๕ It/Io + ๐.๑๐ Ct/Co + ๐.๔๐ Mt/Mo + ๐.๑๐ St/So

ดัชนีราคาที่ใช้คำนวณตามสูตรที่ใช้กับสัญญาแบบปรับราคาได้ จัดทำขึ้นโดยกระทรวงพาณิชย์

K	=	EXCALATION FACTOR
It	=	ดัชนีราคาผู้บริโภคทั่วไปของประเทศ ในเดือนที่ส่งงวดงานแต่ละงวด
Io	=	ดัชนีราคาผู้บริโภคทั่วไปของประเทศ ในเดือนที่เปิดซองประกวดราคา
Ct	=	ดัชนีราคาซีเมนต์ ในเดือนที่ส่งงวดงานแต่ละงวด
Co	=	ดัชนีราคาซีเมนต์ ในเดือนที่เปิดซองประกวดราคา
Mt	=	ดัชนีราคาวัสดุก่อสร้าง (ไม่รวมเหล็กและซีเมนต์) ในเดือนที่ส่งงวดงานแต่ละงวด
Mo	=	ดัชนีราคาวัสดุก่อสร้าง (ไม่รวมเหล็กและซีเมนต์) ในเดือนที่เปิดซองประกวดราคา
St	=	ดัชนีราคาเหล็ก ในเดือนที่ส่งงานแต่ละงวด
So	=	ดัชนีราคาเหล็ก ในเดือนที่เปิดซองประกวดราคา
Gt	=	ดัชนีราคาเหล็กแผ่นเรียบที่ผลิตในประเทศ ในเดือนที่ส่งงานแต่ละงวด
Go	=	ดัชนีราคาเหล็กแผ่นเรียบที่ผลิตในประเทศไทย ในเดือนที่เปิดซองประกวดราคา
At	=	ดัชนีราคาแอสฟัลท์ในเดือนที่ส่งงานแต่ละงวด
Ao	=	ดัชนีราคาแอสฟัลท์ในเดือนที่เปิดซองประกวดราคา
Et	=	ดัชนีราคาเครื่องจักรกลและบริภัณฑ์ในเดือนที่ส่งงานแต่ละงวด

ลงชื่อ (นางสาวจุฬาภรณ์ เคร่งครัด) (ผู้รับจ้าง)
ลงชื่อ (นายนันท์ ลงสุข) (พยาน)
ลงชื่อ (นางรุ่งนภา หมดวง) (พยาน)
ลงชื่อ (นางอนัญญา ธีรวณบุตร)

Eo	=	ดัชนีราคาเครื่องจักรกลและบริภัณฑ์ในเดือนที่เปิดซองประกวดราคา
Ft	=	ดัชนีราคาน้ำมันดีเซลหมุนเร็ว ในเดือนที่ส่งงานแต่ละงวด
Fo	=	ดัชนีราคาน้ำมันดีเซลล์หมุนเร็ว ในเดือนที่เปิดซองประกวดราคา
Act	=	ดัชนีราคาท่อซีเมนต์ใยหิน ในเดือนที่ส่งงานแต่ละงวด
Aco	=	ดัชนีราคาท่อซีเมนต์ใยหิน ในเดือนที่เปิดซองประกวดราคา
PVCt	=	ดัชนีราคาท่อ PVC ในเดือนที่ส่งงานแต่ละงวด
PVCo	=	ดัชนีราคาท่อ PVC ในเดือนที่เปิดซองประกวดราคา
GlPt	=	ดัชนีราคาท่อเหล็กอาบสังกะสีในเดือนที่ส่งงานแต่ละงวด
GlPo	=	ดัชนีราคาท่อเหล็กอาบสังกะสี ในเดือนที่เปิดซองประกวดราคา
Pet	=	ดัชนีราคาท่อ HYDENSITY POLYETHYLENE ในเดือนที่ส่งงานแต่ละงวด
Peo	=	ดัชนีราคาท่อ HYDENSITY POLYETHYLENE ในเดือนที่เปิดซองประกวดราคา
Wt	=	ดัชนีราคาสายไฟฟ้าในเดือนที่ส่งงานแต่ละงวด
Wo	=	ดัชนีราคาสายไฟฟ้าในเดือนที่เปิดซองประกวด

ลงชื่อ (นางสาวอัชฎาพร เคร่งครัด) (ผู้รับจ้าง)

ลงชื่อ (นายอนันต์ ผลสู) (ผู้รับจ้าง)

ลงชื่อ (นางรุ่งนภา หมดวง) (พยาน)

ลงชื่อ (นางอนัญญา ธีรสมบัติ) (พยาน

ใบเสนอราคาด้วยวิธีเฉพาะเจาะจง

เรียน นายกองค์การบริหารส่วนตำบลวิเชตนคร

๑. ข้าพเจ้า ห้างโรจอนันต์ คค อยู่บ้านเลขที่ 314 ถนน - หมู่ที่ 7 ตำบล/แขวง ผิไร่ อำเภอ/เขต เมือง จังหวัด ลำปาง โทร. โดย นายอนันต์ กองสุขี ผู้ลงนามข้างท้ายนี้ได้พิจารณาเงื่อนไขต่าง ๆ

๒. ข้าพเจ้าขอเสนอที่จะทำงาน โครงการอาคารพร้อมติดตั้งเครื่องออกกำลังกาย บ้านหลุก ม.2 ต.วิเชตนคร ขนาดกว้าง 4.20 ม. ยาว 11.20 ม. หรือมีพื้นไม่น้อยกว่า 47.04 ตร.ม.

ตามข้อกำหนดเงื่อนไขแบบรูปรายละเอียด หรือใบแจ้งปริมาณงานและราคาแนบท้ายใบเสนอราคานี้ เป็นเงินทั้งสิ้น - 229,000.00 - บาท (สองแสนสองหมื่นเก้าพันบาทถ้วน) ซึ่งได้รวมภาษีมูลค่าเพิ่ม จำนวน - บาท ตลอดจนภาษีอากรอื่น ๆ และค่าใช้จ่าย ทั้งปวงไว้ด้วยแล้ว

๓. คำเสนอนี้จะยืนอยู่เป็นระยะเวลา 60 วัน และองค์การบริหารส่วนตำบลวิเชตนครอาจรับคำเสนอนี้ ณ เวลาใดก็ได้ก่อนที่จะครบกำหนดระยะเวลาดังกล่าว หรือระยะเวลาที่ได้ยืดไปตามเหตุผลอันสมควรที่องค์การบริหารส่วนตำบลวิเชตนครร้องขอ

๔. กำหนดเวลาส่งมอบ ข้าพเจ้ารับรองที่จะเริ่มทำงานตามสัญญาทันที หรือทันทีที่ได้รับแจ้งจากองค์การบริหารส่วนตำบลวิเชตนครว่าให้เริ่มทำงานตามสัญญา (แล้วแต่ข้อตกลงในสัญญาจ้าง) และจะส่งมอบงานโดยครบถ้วนถูกต้องภายใน 60 วัน นับถัดจากวันเริ่มทำงานตามสัญญา

๕. ข้าพเจ้ายอมรับว่า องค์การบริหารส่วนตำบลวิเชตนคร ไม่มีความผูกพันที่จะรับคำเสนอนี้ หรือใบเสนอราคาใดๆ รวมทั้งไม่ต้องรับผิดชอบในค่าใช้จ่ายใดๆ อันอาจเกิดขึ้นในการที่ข้าพเจ้าได้เข้ามาเสนอราคา

๖. ข้าพเจ้าได้ตรวจทานตัวเลข และตรวจสอบเอกสารต่างๆ ที่ได้ยื่นพร้อมใบเสนอราคานี้โดยละเอียดแล้ว และเข้าใจดีว่า องค์การบริหารส่วนตำบลวิเชตนครไม่ต้องรับผิดชอบใดๆ ในความผิดพลาดหรือตกหล่น

๗. ใบเสนอราคานี้ได้ยื่นเสนอโดยบริสุทธิ์ยุติธรรม และปราศจากกลฉ้อฉลหรือการสมรู้ร่วมคิดกันโดยไม่ชอบด้วยกฎหมายกับบุคคลใดบุคคลหนึ่ง หรือหลายบุคคล หรือกับห้างหุ้นส่วน บริษัทใดๆ ที่ได้ยื่นเสนอราคาในคราวเดียวกัน

เสนอมา ณ วันที่ 2 เดือน เม.ย. พ.ศ. 2568

(ลงชื่อ) นายอนันต์ กองสุขี

(นายอนันต์ กองสุขี)

ตำแหน่ง เจ้าของร้าน

ประทับตรา (ถ้ามี)

ลงชื่อ (นางสาวอัชฎาพร เครั่งครัด) (ผู้ว่าจ้าง)

ลงชื่อ (นายอนันต์ กองสุขี) (ผู้รับจ้าง)

ลงชื่อ (นางรุ่งนภา หมื่นวง) (พยาน)

ลงชื่อ (นางอนัญญา ธีรสมบัติ) (พยาน)

บัญชีรายการวัสดุแบบท้ายใบเสนอราคา

งการ : ก่อสร้างอาคารพร้อมติดตั้งเครื่องออกกำลังกาย บ้านหลุก หมู่ที่ 2

มาณงาน ขนาดกว้าง 4.20 เมตร ยาว 11.20 เมตร หรือมีพื้นที่ไม่น้อยกว่า 47.04 ตร.ม.

านที่ : บ้านหลุก หมู่ที่ 2 ตำบลวิเชตนคร อำเภอแจ้ห่ม จังหวัดลำปาง

ปร.4 1/1

ลับที่	รายการ	จำนวน	หน่วย	ค่าวัสดุ		ค่าแรงงาน		รวมค่าวัสดุและค่าแรงงาน	หมายเหตุ
				ราคา/หน่วย	จำนวนเงิน	ราคา/หน่วย	จำนวนเงิน		
1	ปรับพื้นที่	47.04	ตร.ม.			1.74	81.84	81.84	
2	คอนกรีต 1:2:4	5.88	ลบ.ม.	1,940.00	11,407.20	327.00	1,922.76	13,329.96	
3	เหล็กตะแกรง Wire Mesh dia. 4 mm. @ 0.20 m.	47.04	ตร.ม.	40.00	1,881.60	5.00	235.20	2,116.80	
4	พื้นขัดหยาบ ลงฟอง	47.04	ตร.ม.			30.00	1,411.20	1,411.20	
5	แผ่นเหล็กแบน หนา 12 มม. ขนาด 0.15x0.15 ม.	8.00	แผ่น	150.00	1,200.00	-	-	1,200.00	
6	พุกเหล็ก (Stud Bolt) ขนาด 12 มม.	32.00	ตัว	35.00	1,120.00	-	-	1,120.00	
7	เหล็กกล่อง ขนาด 3x3 นิ้ว หนา 3.2 มม.	3.33	ท่อน	1,800.00	5,994.00	357.51	1,190.50	7,184.50	
8	แผ่นเหล็กแบน หนา 6 มม. ขนาด 0.075x0.075 ม.	8.00	แผ่น	35.00	280.00	-	-	280.00	
9	ท่อเหล็กดำกลมกลวง ขนาด 1 1/2 นิ้ว หนา 3.2 มม.	7.00	ท่อน	750.00	5,250.00	182.58	1,278.06	6,528.06	
10	ท่อเหล็กดำกลมกลวง ขนาด 1 นิ้ว หนา 2.3 มม.	21.20	ท่อน	685.00	14,522.00	91.80	1,946.16	16,468.16	
11	เหล็กกล่อง ขนาด 1x1 นิ้ว หนา 1.2 มม.	16.90	ท่อน	142.06	2,400.81	44.37	749.85	3,150.66	
12	เหล็ก C-100x50x20x2.3 มม.	12.00	ท่อน	641.12	7,693.44	207.06	2,484.72	10,178.16	รวมค่าแรง
13	หลังคาแผ่นเหล็กรีดลอน หนา 0.35 มม. พร้อมติดตั้ง	84.00	ตร.ม.	375.00	31,500.00	-	-	31,500.00	
14	สีกันสนิม	65.40	ตร.ม.	9.39	614.10	35.00	2,289.00	2,903.10	
15	สีน้ำมัน	65.40	ตร.ม.	48.85	3,194.79	38.00	2,485.20	5,679.99	

รวมค่าวัสดุและแรงงานทั้งหมดเป็นเงิน 103,132.40 บาท

(ลงชื่อ) นายอนันต์ ลงสุขี ผู้เสนอราคา

(นายอนันต์ ลงสุขี)

ตำแหน่ง เจ้าของร้าน

ประทับตราถ้ามี

เสนอราคา วันที่ 2 ธ.ค. 2568

ลงชื่อ (นางสาวอัษฎาพร เครือใจดี) (ผู้จ่ายงาน)

ลงชื่อ (นายอนันต์ ลงสุขี) (ผู้รับจ้าง)

ลงชื่อ (นางรุ่งนภา หมื่นวง) (พยาน)

ลงชื่อ (นางอนัญญา ธีรสมบัติ) (พยาน)

สรุปบัญชีรายการวัสดุแบบท้ายใบเสนอราคา

ปร.5

ส่วนราชการ องค์การบริหารส่วนตำบลวิเชตนคร

โครงการ ก่อสร้างอาคารพร้อมติดตั้งเครื่องออกกำลังกาย บ้านหลุก หมู่ที่ 2

ประริมาณงาน ขนาดกว้าง 4.20 เมตร ยาว 11.20 เมตร หรือมีพื้นที่ไม่น้อยกว่า 47.04 ตร.ม.

สถานที่ก่อสร้าง บ้านหลุก หมู่ที่ 2 ตำบลวิเชตนคร อำเภอแจ้ห่ม จังหวัดลำปาง

เจ้าของงาน องค์การบริหารส่วนตำบลวิเชตนคร

ประมาณการตามแบบ ปร.4 จำนวน 1 แผ่น

ขอเสนอราคา เมื่อวันที่

ลำดับที่	รายการ	รวม ค่างานต้นทุน (บาท)	ค่าดำเนินการ	รวม ค่าก่อสร้าง (บาท)	หมายเหตุ
1	ก่อสร้างอาคาร	102,132.43	13091	135,010.66	Factor F
2	เครื่องบริหารกล้ามเนื้อแขนและไหล่			20,000.00	
3	เครื่องบริหารกล้ามเนื้อไหล่และขา			16,000.00	
4	เครื่องบริหารกล้ามเนื้อขา ข้อเข่า และไหล่ (ลู่วิ่งอเนกประสงค์)			22,000.00	
5	เครื่องบริหารกล้ามเนื้อขา ข้อเข่า (จักรยานล้อเหล็ก)			19,000.00	
6	เครื่องบริหารสะโพกแบบเหวี่ยง			17,000.00	
	รวมเป็นค่าก่อสร้างเป็นเงิน			229,010.66	บาท
	ขอเสนอราคาค่าก่อสร้างทั้งสิ้น			~~229,010.00~~	บาท หมื่นเก้าพันบาทถ้วน
	(ตัวอักษร)	#VALUE! สองแสนสี่พันสี่ร้อยสิบเก้าบาทถ้วน		224,000.00 บาท	

(ลงชื่อ) หมื่นอนันต์ คงสุวี ผู้เสนอราคา

(หมื่นอนันต์ คงสุวี)

ตำแหน่ง เจ้าของร้าน

ประทับตราถ้ามี

เสนอราคา วันที่ 2 เม.ย. 2568

ลงชื่อ (นางสาวอัชฎาพร เครือคำอ่ำ) (ผู้รับจ้าง)

ลงชื่อ (หมื่นอนันต์ คงสุวี) (ผู้รับจ้าง)

ลงชื่อ (นางรุ่งนภา หมื่นวง) (พยาน)

ลงชื่อ (นางอนัญญา ธีรสมบัติ) (พยาน)

บันทึกหลักฐานการต่อรองราคา

วันที่ ๒ เมษายน พ.ศ. ๒๕๖๘

ณ ที่ทำการองค์การบริหารส่วนตำบลวิเชตนคร

ตามที่ โชคอนันต์ 99 โดย นายอนันต์ คงสุขี ได้เสนอราคาต่อองค์การบริหารส่วนตำบลวิเชตนคร ตามโครงการก่อสร้างอาคารพร้อมติดตั้งเครื่องออกกำลังกาย บ้านหลุก หมู่ที่ ๒ ขนาดกว้าง ๔.๒๐ เมตร ยาว ๑๑.๒๐ เมตร หรือมีพื้นที่ไม่น้อยกว่า ๔๗.๐๔ ตารางเมตร รายละเอียดตามแบบแปลนขององค์การบริหารส่วนตำบลวิเชตนคร ณ บ้านหลุก หมู่ที่ ๒ ตำบลวิเชตนคร อำเภอแจ้ห่ม จังหวัดลำปาง โดยวิธีเฉพาะเจาะจง

งบประมาณ ๒๓๒,๐๐๐ บาท (สองแสนสามหมื่นสองพันบาทถ้วน)

ราคากลาง ๒๒๙,๐๑๐.๖๖ บาท (สองแสนสองหมื่นเก้าพันสิบบาทหกสิบหกสตางค์)

ซึ่งตามใบเสนอราคา ลงวันที่ ๒ เดือนเมษายน พ.ศ. ๒๕๖๘ **เสนอราคาเป็น ๒๒๙,๐๐๐.๐๐ บาท (สองแสนสองหมื่นเก้าพันบาทถ้วน)** นั้น

นายกองค์การบริหารส่วนตำบลวิเชตนคร ได้ต่อรองราคากับผู้เสนอราคารายนี้แล้ว ปรากฏว่า

☑ ขอยืนราคาเดิม

☐ ยินยอมลดราคาลง คงเหลือ.....บาท (.....)

ทั้งนี้ ข้อเสนออื่น ๆ ผู้เสนอราคายังคงให้ถือตามใบเสนอราคาที่กล่าวข้างต้น พร้อมกันนี้ จึงให้ผู้เสนอราคาลงชื่อไว้เป็นหลักฐาน

ลงชื่อ.....ผู้เสนอราคา

( )

ประทับตราถ้ามี

ลงชื่อ.....ผู้สั่งจ้าง

(นางสาวอัชฎาพร เคร่งครัด)

นายกองค์การบริหารส่วนตำบลวิเชตนคร

ลงชื่อ (นางสาวอัชฎาพร เคร่งครัด) (ผู้รับจ้าง)

ลงชื่อ (นายอนันต์ คงสุขี) (พยาน)

ลงชื่อ (นางรุ่งนภา หมื่นวง) (พยาน)

ลงชื่อ (นางอนัญญา ธีรสมบัติ) (พยาน