

## สัญญาจ้างก่อสร้าง

สัญญาเลขที่ ๓๐/๒๕๖๙

สัญญาฉบับนี้ทำขึ้น ณ องค์การบริหารส่วนตำบลวิเชตนคร ตำบล/แขวง วิเชตนคร อำเภอ/เขต แจ้ห่ม จังหวัด ลำปาง เมื่อวันที่ ๑๖ กุมภาพันธ์ ๒๕๖๙ ระหว่าง องค์การบริหารส่วนตำบลวิเชตนคร โดย นายวรศิลป์ ไชยเมืองมูล ซึ่งต่อไปใน สัญญานี้เรียกว่า "ผู้ว่าจ้าง" ฝ่ายหนึ่ง กับ ห้างหุ้นส่วนจำกัด วิเชตนคร๒๐๑๙ ซึ่งจดทะเบียนเป็นนิติบุคคล ณ สำนักงานทะเบียน หุ้นส่วนบริษัท จังหวัดลำปาง กรมพัฒนาธุรกิจการค้า กระทรวงพาณิชย์ มีสำนักงานใหญ่อยู่ เลขที่ ๑ หมู่ ๑ ตำบล/แขวง วิเชตนคร อำเภอ/เขต แจ้ห่ม จังหวัด ลำปาง โดย นางสาววันธร กิจจาวิทย์ ผู้มีอำนาจลงนามผูกพันนิติบุคคลปรากฏตาม หนังสือรับรองของ สำนักงานทะเบียนหุ้นส่วนบริษัท จังหวัดลำปาง กรมพัฒนาธุรกิจการค้า กระทรวงพาณิชย์ ที่ ลงวันที่ ๒๖ มกราคม ๒๕๖๙ และหนังสือมอบอำนาจลงวันที่ ๑๖ กุมภาพันธ์ ๒๕๖๙ แนบท้ายสัญญานี้ ซึ่งต่อไปในสัญญานี้เรียกว่า "ผู้รับ จ้าง" อีกฝ่ายหนึ่ง

คู่สัญญาได้ตกลงกันมีข้อความดังต่อไปนี้

### ข้อ ๑. ข้อตกลงว่าจ้าง

ผู้ว่าจ้างตกลงจ้างและผู้รับจ้างตกลงรับจ้างทำงาน โครงการก่อสร้างร่องระบายน้ำคอนกรีตเสริมเหล็ก บ้านสันมะเกลือ ซอย ๑๐ หมู่ที่ ๕ ด้วยวิธีประกวดราคาอิเล็กทรอนิกส์ (e-bidding) ขนาดกว้าง ๐.๕๐ เมตร ยาว ๑๐๔ เมตร ลึกเฉลี่ย ๐.๕๐ เมตร พร้อมฝาปิด รายละเอียดตามแบบแปลนองค์การบริหารส่วนตำบลวิเชตนคร ณ บ้านสันมะเกลือ ซอย ๑๐ หมู่ที่ ๕ ตำบลวิเชตนคร อำเภอแจ้ห่ม จังหวัดลำปาง เป็นจำนวนเงิน ๘๖๐,๐๐๐ บาท (แปดแสนหกหมื่นบาทถ้วน) ตามข้อกำหนดและเงื่อนไขแห่งสัญญานี้รวมทั้งเอกสารแนบท้ายสัญญา

ผู้รับจ้างตกลงที่จะจัดหาแรงงานและวัสดุ เครื่องมือเครื่องใช้ ตลอดจนอุปกรณ์ต่างๆ ชนิดดีเพื่อใช้ใน งานจ้างตามสัญญานี้

### ข้อ ๒. เอกสารอันเป็นส่วนหนึ่งของสัญญา

เอกสารแนบท้ายสัญญาดังต่อไปนี้ให้ถือเป็นส่วนหนึ่งของสัญญานี้

๒.๑ ผนวก ๑ แบบรูป	จำนวน ๗ (เจ็ด) หน้า
๒.๒ ผนวก ๒ รายละเอียดค่า K	จำนวน ๑ (หนึ่ง) หน้า
๒.๓ ผนวก ๓ ใบเสนอราคา	จำนวน ๒ (สอง) หน้า
๒.๔ ผนวก ๔ หนังสือต่อรองราคา	จำนวน ๑ (หนึ่ง) หน้า
๒.๕ ผนวก ๕ เอกสารผู้รับจ้าง	จำนวน ๑๘ (สิบแปด) หน้า
๒.๕ ผนวก ๖ บัญชีรายการวัสดุแบบท้ายใบเสนอราคา	จำนวน ๒ (สอง) หน้า



(นายวรศิลป์ ไชยเมืองมูล)

กองหุ้นส่วนจำกัด วิเชตนคร ๒๐๑๙  
WICHETNAKORN2019 LIMITED PARTNERSHIP

(นางสาววันธร กิจจาวิทย์)

ความใดในเอกสารแนบท้ายสัญญาที่ขัดหรือแย้งกับข้อความในสัญญานี้ ให้ใช้ข้อความในสัญญานี้ บังคับ และในกรณีที่เอกสารแนบท้ายสัญญาขัดแย้งกันเอง ผู้รับจ้างจะต้องปฏิบัติตามคำวินิจฉัยของผู้ว่าจ้าง คำวินิจฉัยของผู้ว่าจ้างให้ถือเป็นที่สุด และผู้รับจ้างไม่มีสิทธิเรียกร้องค่าจ้าง ค่าเสียหายหรือค่าใช้จ่ายใดๆ เพิ่มเติมจากผู้ว่าจ้างทั้งสิ้น

### ข้อ ๓. หลักประกันการปฏิบัติตามสัญญา

ในขณะที่ทำสัญญานี้ผู้รับจ้างได้นำหลักประกันเป็น เงินสด เป็นจำนวนเงิน ๔๓,๐๐๐.๐๐ บาท (สี่หมื่นสามพันบาทถ้วน) ซึ่งเท่ากับร้อยละ ๕ (ห้า) ของราคาค่าจ้างตามสัญญา มามอบให้แก่ผู้ว่าจ้างเพื่อเป็นหลักประกันการปฏิบัติตามสัญญานี้

กรณีผู้รับจ้างใช้หนังสือค้ำประกันมาเป็นหลักประกันการปฏิบัติตามสัญญา หนังสือค้ำประกันดังกล่าว จะต้องออกโดยธนาคารที่ประกอบกิจการในประเทศไทย หรือโดยบริษัทเงินทุนหรือบริษัทเงินทุนหลักทรัพย์ที่ได้รับอนุญาตให้ประกอบกิจการเงินทุนเพื่อการพาณิชย์และประกอบธุรกิจ ค้ำประกันตามประกาศของธนาคารแห่งประเทศไทย ตามรายชื่อบริษัทเงินทุนที่ธนาคารแห่งประเทศไทยแจ้งเวียนให้ทราบตามแบบที่คณะกรรมการนโยบายการจัดซื้อจัดจ้างและการบริหารพัสดุภาครัฐกำหนดหรืออาจเป็นหนังสือค้ำประกันอิเล็กทรอนิกส์ตามวิธีการที่กรมบัญชีกลางกำหนดก็ได้ และจะต้องมีอายุการค้ำประกันตลอดไปจนกว่าผู้รับจ้างพ้นข้อผูกพันตามสัญญานี้

หลักประกันที่ผู้รับจ้างนำมามอบให้ตามวรรคหนึ่ง จะต้องมีอายุครอบคลุมความรับผิดชอบทั้งปวงของผู้รับจ้างตลอดอายุสัญญา ถ้าหลักประกันที่ผู้รับจ้างนำมามอบให้ดังกล่าวลดลงหรือเสื่อมค่าลง หรือมีอายุไม่ครอบคลุมถึงความรับผิดชอบของผู้รับจ้างตลอดอายุสัญญา ไม่ว่าด้วยเหตุใดๆ ก็ตาม รวมถึงกรณี ผู้รับจ้างส่งมอบงานล่าช้าเป็นเหตุให้ระยะเวลาแล้วเสร็จหรือวันครบกำหนดความรับผิดชอบในความชำรุดบกพร่องตามสัญญาเปลี่ยนแปลงไป ไม่ว่าจะเกิดขึ้นคราวใด ผู้รับจ้างต้องหาหลักประกันใหม่หรือหลักประกันเพิ่มเติมให้มีจำนวนครบถ้วนตามวรรคหนึ่งนำมามอบให้แก่ผู้ว่าจ้างภายใน ๗ (เจ็ด) วัน นับถัดจากวันที่ได้รับแจ้งเป็นหนังสือจากผู้ว่าจ้าง

หลักประกันที่ผู้รับจ้างนำมามอบไว้ตามข้อนี้ ผู้ว่าจ้างจะคืนให้แก่ผู้รับจ้าง โดยไม่มีดอกเบี้ย เมื่อผู้รับจ้างพ้นจากข้อผูกพัน และความรับผิดชอบทั้งปวงตามสัญญานี้แล้ว

### ข้อ ๔ (ข) ค่าจ้างและการจ่ายเงิน

ผู้ว่าจ้าง ตกลงจ่าย และผู้รับจ้างตกลงรับเงินค่าจ้างจำนวนเงิน ๘๖๐,๐๐๐.๐๐ บาท (แปดแสนหกหมื่นบาทถ้วน) ซึ่งได้รวมภาษีมูลค่าเพิ่ม จำนวน ๕๖,๒๖๑.๖๘ บาท (ห้าหมื่นหกพันสองร้อยหกสิบเอ็ดบาทหกสิบแปดสตางค์) ตลอดจน ภาษีอากรอื่น ๆ และค่าใช้จ่ายทั้งปวงด้วยแล้ว โดยถือราคาเหมารวม เป็นเกณฑ์ และกำหนดการจ่ายเงิน เป็นงวด ๆ ดังนี้

งวดที่ ๑ เป็นจำนวนเงิน ๘๖๐,๐๐๐.๐๐ บาท (แปดแสนหกหมื่นบาทถ้วน) เมื่อผู้รับจ้างได้ปฏิบัติตามโครงการก่อสร้างร่องระบายน้ำคอนกรีตเสริมเหล็ก บ้านสันมะเกลือ ซอย ๑๐ หมู่ที่ ๕ เมื่อได้ส่งมอบงานครบถ้วนตามสัญญานี้ให้แล้วเสร็จภายใน ๑๗ พฤษภาคม ๒๕๖๙

### ข้อ ๕. เงินค่าจ้างล่วงหน้า

ผู้ว่าจ้างตกลงจ่ายเงินค่าจ้างล่วงหน้าให้แก่ผู้รับจ้างเป็นจำนวนเงิน - บาท ซึ่งเท่ากับร้อยละ - ของราคาค่าจ้าง ตามสัญญาที่ระบุไว้ในข้อ ๔

  
(นายวรศิลป์ ไชยเมืองมูล)

ห้างหุ้นส่วนจำกัด **วิชตนคร 2019**  
WICHETNAKORN2019 LIMITED PARTNERSHIP

  
(นางสาววรินทร์ กิจจาวิทย์)

เงินค่าจ้างล่วงหน้าดังกล่าวจะจ่ายให้ภายหลังจากที่ผู้รับจ้างได้วางหลักประกันการรับเงินค่าจ้างล่วงหน้าเป็นหนังสือค้ำประกันหรือหนังสือค้ำประกันอิเล็กทรอนิกส์ของธนาคารภายในประเทศ หรือพันธบัตรรัฐบาลไทย ตามจำนวนเงินค่าจ้างล่วงหน้าให้แก่ผู้ว่าจ้าง ผู้รับจ้างจะต้องออกใบเสร็จรับเงินค่าจ้างล่วงหน้า ตามแบบที่ผู้ว่าจ้างกำหนดให้ และผู้รับจ้างตกลงที่จะกระทำตามเงื่อนไขอันเกี่ยวกับการใช้จ่ายและการใช้คืนเงินค่าจ้างล่วงหน้าดังกล่าวต่อไปนี้

๕.๑ ผู้รับจ้างจะใช้เงินค่าจ้างล่วงหน้าเพื่อเป็นค่าใช้จ่ายในการปฏิบัติงานตามสัญญาเท่านั้นหากผู้รับจ้างใช้จ่ายเงินค่าจ้างล่วงหน้า หรือส่วนใดส่วนหนึ่งของเงินค่าจ้างล่วงหน้าในทางอื่นผู้ว่าจ้างอาจจะเรียกเงินค่าจ้างล่วงหน้าคืนจากผู้รับจ้างหรือบังคับเอาจากหลักประกันการรับเงินค่าจ้างล่วงหน้าได้ทันที

๕.๒ เมื่อผู้ว่าจ้างเรียกร้อง ผู้รับจ้างต้องแสดงหลักฐานการใช้จ่ายเงินค่าจ้างล่วงหน้าเพื่อพิสูจน์ว่าได้เป็นไปตามข้อ ๕.๑ ภายในกำหนด ๑๕ (สิบห้า) วัน นับถัดจากวันได้รับแจ้งเป็นหนังสือจากผู้ว่าจ้างหากผู้รับจ้างไม่อาจแสดงหลักฐานดังกล่าวภายในกำหนด ๑๕ (สิบห้า) วัน ผู้ว่าจ้างอาจเรียกเงินค่าจ้างล่วงหน้าคืนจากผู้รับจ้าง หรือบังคับเอาจากหลักประกันการรับเงินค่าจ้างล่วงหน้าได้ทันที

๕.๓ (ข) (สำหรับสัญญาที่เป็นราคาเหมารวม)

ในการจ่ายเงินค่าจ้างให้แก่ผู้รับจ้างตามข้อ ๔ ผู้ว่าจ้างจะหักเงินค่าจ้างในแต่ละงวดเพื่อชดใช้คืนเงินค่าจ้างล่วงหน้าไว้จำนวนร้อยละ - ของจำนวนเงินค่าจ้างในแต่ละงวดจนกว่าจำนวนเงินไว้จะครบตามจำนวนเงินที่หักค่าจ้างล่วงหน้าจากผู้รับจ้างได้รับไปแล้ว ยกเว้นค่าจ้างงวดสุดท้ายจะหักไว้เป็นจำนวนเท่ากับจำนวนเงินค่าจ้างล่วงหน้าที่เหลือทั้งหมด

๕.๔ เงินจำนวนใด ๆ ก็ตามที่ผู้รับจ้างจะต้องจ่ายให้แก่ผู้ว่าจ้างเพื่อชำระหนี้หรือเพื่อชดใช้ความรับผิดชอบต่าง ๆ ตามสัญญา ผู้ว่าจ้างจะหักเอาจากเงินค่าจ้างงวดที่จะจ่ายให้แก่ผู้รับจ้างก่อนที่จะหักชดใช้คืนเงินค่าจ้างล่วงหน้า

๕.๕ ในกรณีที่มีการบอกเลิกสัญญา หากเงินค่าจ้างล่วงหน้าที่เหลือเกินกว่าจำนวนเงินที่ผู้รับจ้างจะได้รับหลังจากหักชดใช้ในกรณีอื่นแล้ว ผู้รับจ้างจะต้องจ่ายคืนเงินจำนวนที่เหลือนั้นให้แก่ผู้ว่าจ้าง ภายใน ๗ (เจ็ด) วัน นับถัดจากวันได้รับแจ้งเป็นหนังสือจากผู้ว่าจ้าง

๕.๖ (ข) (สำหรับสัญญาที่เป็นราคาเหมารวม)

ผู้ว่าจ้างจะคืนหลักประกันการรับเงินค่าจ้างล่วงหน้าให้แก่ผู้รับจ้าง ต่อเมื่อผู้ว่าจ้างได้หักเงินค่าจ้างไว้ครบจำนวนเงินค่าจ้างล่วงหน้าตามข้อ ๕.๓ (ข) แล้ว เว้นแต่ในกรณีดังต่อไปนี้ ผู้รับจ้างมีสิทธิขอคืนหลักประกันการรับเงินค่าจ้างล่วงหน้าบางส่วนก่อนได้

(๑) กรณีผู้รับจ้างวางหลักประกันการรับเงินค่าจ้างล่วงหน้าไว้ฉบับเดียว หากผู้ว่าจ้างได้หักเงินค่าจ้างล่วงหน้าไปแล้ว ผู้รับจ้างมีสิทธิขอคืนหลักประกันการรับเงินค่าจ้างล่วงหน้าในส่วนที่ผู้ว่าจ้างได้หักเงินค่าจ้างล่วงหน้าไปแล้วนั้น โดยผู้รับจ้างจะต้องนำหลักประกันการรับเงินค่าจ้างล่วงหน้าฉบับใหม่ที่มีมูลค่าเท่ากับเงินค่าจ้างล่วงหน้าที่เหลืออยู่มาวางให้แก่ผู้ว่าจ้าง

(๒) กรณีผู้รับจ้างได้วางหลักประกันการรับเงินค่าจ้างล่วงหน้าไว้หลายฉบับ ซึ่งแต่ละฉบับมีมูลค่าเท่ากับจำนวนเงินค่าจ้างล่วงหน้าที่ผู้ว่าจ้างจะต้องหักไว้ในแต่ละงวด หากผู้ว่าจ้างได้หักเงินค่าจ้างล่วงหน้าในงวดใดแล้ว ผู้รับจ้างมีสิทธิขอคืนหลักประกันการรับเงินค่าจ้างล่วงหน้าในงวดนั้นได้

ข้อ ๖. การหักเงินประกันผลงาน

ในการจ่ายเงินค่าจ้างให้แก่ผู้รับจ้างแต่ละงวด ผู้ว่าจ้างจะหักเงินจำนวนร้อยละ - ของเงินที่ต้องจ่ายใน



(นายวรศิลป์ ไชยเมืองมูล)

กองทุนส่วนจำกัด วิเชตนคร 2019

WICHETNAKORN 2019 LIMITED PARTNERSHIP

(นางสาววรินทร์ กิจจาวิทย)

งวดนั้นเพื่อเปรียบเทียบผลงาน ในกรณีที่เงินประกันผลงานถูกหักไว้แล้วเป็นจำนวนเงินไม่ต่ำกว่า - บาท ผู้รับจ้างมีสิทธิที่จะขอเงินประกันผลงานคืน โดยนำหนังสือคำประกันของธนาคารหรือหนังสือคำประกันอิเล็กทรอนิกส์ซึ่งออกโดยธนาคารภายในประเทศ มามอบให้ผู้ว่าจ้างเพื่อเป็นหลักประกันแทนก็ได้

ผู้ว่าจ้างจะคืนเงินประกันผลงาน และ/หรือหนังสือคำประกันของธนาคารดังกล่าวตามวรรคหนึ่งโดยไม่มีดอกเบี้ยให้แก่ผู้รับจ้างพร้อมกับการจ่ายเงินค่าจ้างงวดสุดท้าย

#### ข้อ ๗ (ข) กำหนดเวลาแล้วเสร็จและสิทธิของผู้ว่าจ้างในการบอกเลิกสัญญา

ผู้รับจ้างต้องเริ่มทำงานที่รับจ้างภายในวันที่ ๑๗ กุมภาพันธ์ ๒๕๖๙ และจะต้องทำงานให้แล้วเสร็จ บริบูรณ์ภายในวันที่ ๑๗ พฤษภาคม ๒๕๖๙ ถ้าผู้รับจ้างมิได้ลงมือทำงานภายในกำหนดเวลา หรือไม่สามารทำงานให้แล้วเสร็จ ตามกำหนดเวลา หรือมีเหตุให้เชื่อได้ว่าผู้รับจ้างไม่สามารถทำงานให้แล้วเสร็จภายในกำหนดเวลา หรือจะแล้วเสร็จล่าช้าเกินกว่า กำหนดเวลา หรือผู้รับจ้างทำผิดสัญญาข้อใดข้อหนึ่ง หรือตกเป็นผู้ถูกพิทักษ์ทรัพย์เด็ดขาด หรือตกเป็นผู้ล้มละลาย หรือเพิกเฉย ไม่ปฏิบัติตามคำสั่งของคณะกรรมการตรวจรับพัสดุหรือผู้ควบคุมงานหรือบริษัทที่ปรึกษาซึ่งได้รับมอบอำนาจจากผู้ว่าจ้าง ผู้ว่าจ้างมีสิทธิที่จะบอกเลิกสัญญานี้ได้ และมีสิทธิจ้างผู้รับจ้างรายใหม่เข้าทำงานของผู้รับจ้างให้ลุล่วงไปด้วย การใช้สิทธิบอกเลิกสัญญานั้นไม่กระทบสิทธิของผู้ว่าจ้างที่จะเรียกร้องค่าเสียหายจากผู้รับจ้าง

การที่ผู้ว่าจ้างไม่ใช้สิทธิเลิกสัญญาดังกล่าวข้างต้นไม่เป็นเหตุให้ผู้รับจ้างพ้นจากความรับผิดชอบตามสัญญา

#### ข้อ ๘ ความรับผิดชอบในความชำรุดบกพร่องของงานจ้าง

เมื่องานแล้วเสร็จบริบูรณ์ และผู้ว่าจ้างได้รับมอบงานจากผู้รับจ้างหรือจากผู้รับจ้างรายใหม่ ในกรณีที่มีการบอกเลิกสัญญาตามข้อ ๗ หากมีเหตุชำรุดบกพร่องหรือเสียหายเกิดขึ้นจากการจ้างนี้ ภายในกำหนด ๒ (สอง) ปี นับถัดจากวันที่ได้รับมอบงานดังกล่าว ซึ่งความชำรุดบกพร่องหรือเสียหายนั้นเกิดจากความบกพร่องของผู้รับจ้างอันเกิดจากการใช้วัสดุที่ไม่ถูกต้องหรือทำให้ไม่เรียบร้อย หรือทำให้ไม่ถูกต้องตามมาตรฐานแห่งหลักวิชา ผู้รับจ้างจะต้องรีบทำการแก้ไข ให้เป็นที่เรียบร้อยโดยไม่ชักช้า โดยผู้ว่าจ้างไม่ต้องออกเงินใดๆ ในการนี้ทั้งสิ้น หากผู้รับจ้างไม่กระทำการดังกล่าวภายในกำหนด ๗ (เจ็ด) วัน นับถัดจากวันที่ได้รับแจ้งเป็นหนังสือจาก ผู้ว่าจ้างหรือไม่ทำการแก้ไขให้ถูกต้องเรียบร้อยภายในเวลาที่ผู้ว่าจ้างกำหนด ให้ผู้ว่าจ้างมีสิทธิที่จะทำการนั้นเองหรือจ้างผู้อื่นให้ทำงานนั้น โดยผู้รับจ้างต้องเป็นผู้ออกค่าใช้จ่ายเองทั้งสิ้น

ในกรณีเร่งด่วนจำเป็นต้องรีบแก้ไขเหตุชำรุดบกพร่องหรือเสียหายโดยเร็ว และไม่อาจรอให้ผู้รับจ้างแก้ไข ในระยะเวลาที่กำหนดไว้ตามวรรคหนึ่งได้ ผู้ว่าจ้างมีสิทธิเข้าจัดการแก้ไขเหตุชำรุดบกพร่องหรือเสียหายนั้นเอง หรือจ้างผู้อื่นให้ซ่อมแซมความชำรุดบกพร่องหรือเสียหาย โดยผู้รับจ้าง ต้องรับผิดชอบชำระค่าใช้จ่ายทั้งหมด

การที่ผู้ว่าจ้างทำการนั้นเอง หรือจ้างผู้อื่นให้ทำงานนั้นแทนผู้รับจ้าง ไม่ทำให้ผู้รับจ้าง หลุดพ้นจากความรับผิดชอบตามสัญญา หากผู้รับจ้างไม่ชดใช้ค่าใช้จ่ายหรือค่าเสียหายตามที่ผู้ว่าจ้างเรียกร้องผู้ว่าจ้างมีสิทธิบังคับจากหลักประกันการปฏิบัติตามสัญญาได้

#### ข้อ ๙ การจ้างช่วง

ผู้รับจ้างจะต้องไม่เอางานทั้งหมดหรือแต่บางส่วนแห่งสัญญานี้ไปจ้างช่วงอีกทอดหนึ่ง เว้นแต่การจ้างช่วง

(นายวรศิลป์ ไชยเมืองมูล)

(นางสาววรินทร์ กิจจาวิทย)

ห้างหุ้นส่วนจำกัด วิเชตนา 2019  
WICHETNAKORN2019 LIMITED PARTNERSHIP

งานแต่บางส่วนที่ได้รับอนุญาตเป็นหนังสือจากผู้ว่าจ้างแล้ว การที่ผู้ว่าจ้างได้อนุญาตให้จ้างชวงงานแต่บางส่วนดังกล่าวนั้น ไม่เป็นเหตุให้ผู้รับจ้างหลุดพ้นจาก ความรับผิดชอบหรือพันธะหน้าที่ตามสัญญา และผู้รับจ้างจะยังคงต้องรับผิดชอบในความผิดและความประมาทเลินเล่อของผู้รับจ้างช่วง หรือของตัวแทนหรือลูกจ้างของผู้รับจ้างช่วงนั้นทุกประการ

กรณีผู้รับจ้างไปจ้างชวงงานแต่บางส่วนโดยฝ่าฝืนความในวรรคหนึ่ง ผู้รับจ้างต้องชำระค่าปรับให้แก่ผู้ว่าจ้างเป็นจำนวนเงินในอัตราร้อยละ ๐.๑ (จุดหนึ่งศูนย์) ของวงเงินของงานที่จ้างชวงตามสัญญา ทั้งนี้ ไม่ตัดสิทธิผู้ว่าจ้างในการบอกเลิกสัญญา

#### ข้อ ๑๐ การควบคุมงานของผู้รับจ้าง

ผู้รับจ้างจะต้องควบคุมงานที่รับจ้างอย่างเอาใจใส่ ด้วยประสิทธิภาพและความชำนาญ และในระหว่างทำงานที่รับจ้างจะต้องจัดให้มีผู้แทนซึ่งทำงานเต็มเวลาเป็นผู้รับผิดชอบควบคุมงานของ ผู้รับจ้าง ผู้แทนดังกล่าวจะต้องได้รับมอบอำนาจจากผู้รับจ้าง คำสั่งหรือคำแนะนำต่างๆ ที่ผู้ว่าจ้าง คณะกรรมการตรวจรับพัสดุ ผู้ควบคุมงาน หรือบริษัทที่ปรึกษาที่ผู้ว่าจ้างแต่งตั้ง ได้แจ้งแก่ผู้แทนเช่นว่านั้น ให้ถือว่าเป็นคำสั่งหรือคำแนะนำที่ได้แจ้งแก่ผู้รับจ้าง การแต่งตั้งผู้แทนตามข้อนี้จะต้องทำเป็นหนังสือและต้องได้รับความเห็นชอบเป็นหนังสือ จากผู้ว่าจ้าง การเปลี่ยนตัวหรือแต่งตั้งผู้แทนใหม่จะทำได้หากไม่ได้รับความเห็นชอบ เป็นหนังสือจากผู้ว่าจ้างก่อน

ผู้ว่าจ้างมีสิทธิที่จะขอให้เปลี่ยนตัวผู้แทนตามวรรคหนึ่ง โดยแจ้งเป็นหนังสือไปยังผู้รับจ้าง และผู้รับจ้างจะต้องทำการเปลี่ยนตัวผู้แทนนั้นโดยพลัน โดยไม่คิดค่าจ้างหรือราคาเพิ่มหรืออ้างเป็นเหตุเพื่อขยายอายุสัญญาอันเนื่องมาจากเหตุนี้

#### ข้อ ๑๑ ความรับผิดชอบของผู้รับจ้าง

ผู้รับจ้างจะต้องรับผิดชอบต่ออุบัติเหตุ ความเสียหาย หรือภัยอันตรายใดๆ อันเกิดจาก การปฏิบัติงานของผู้รับจ้าง และจะต้องรับผิดชอบต่อความเสียหายจากการกระทำของลูกจ้างหรือตัวแทน ของผู้รับจ้าง และจากการปฏิบัติงานของผู้รับจ้างช่วงด้วย (ถ้ามี)

ความเสียหายใดๆ อันเกิดแก่งานที่ผู้รับจ้างได้ทำขึ้น แม้จะเกิดขึ้นเพราะเหตุสุดวิสัย ก็ตาม ผู้รับจ้างจะต้องรับผิดชอบต่อซ่อมแซมให้คืนดีหรือ เปลี่ยนให้ใหม่โดยค่าใช้จ่ายของผู้รับจ้างเอง เว้นแต่ความเสียหายนั้นเกิดจากความผิดของผู้ว่าจ้าง ทั้งนี้ ความรับผิดชอบของผู้รับจ้างดังกล่าวในข้อนี้จะสิ้นสุดลงเมื่อผู้ว่าจ้างได้รับมอบงานครั้งสุดท้าย ซึ่งหลังจากนั้นผู้รับจ้างคงต้องรับผิดชอบเพียงในกรณีชำรุดบกพร่อง หรือความเสียหายดังกล่าวในข้อ ๘ เท่านั้น

ผู้รับจ้างจะต้องรับผิดชอบต่อบุคคลภายนอกในความเสียหายใดๆ อันเกิดจาก การปฏิบัติงานของผู้รับจ้าง หรือลูกจ้างหรือตัวแทนของผู้รับจ้าง รวมถึงผู้รับจ้างช่วง (ถ้ามี) ตามสัญญานี้ หากผู้ว่าจ้างถูกเรียกร้องหรือฟ้องร้องหรือต้องชดใช้ค่าเสียหายให้แก่บุคคลภายนอกไปแล้ว ผู้รับจ้างจะต้อง ดำเนินการใดๆ เพื่อให้มีการว่าต่างแก้ต่างให้แก่ผู้ว่าจ้างโดยค่าใช้จ่ายของผู้รับจ้างเอง รวมทั้งผู้รับจ้างจะต้องชดใช้ค่าเสียหายนั้นๆ ตลอดจนค่าใช้จ่ายใดๆ อันเกิดจากการถูกเรียกร้องหรือถูกฟ้องร้องให้แก่ผู้ว่าจ้างทันที

#### ข้อ ๑๒ การจ่ายเงินแก่ลูกจ้าง

ผู้รับจ้างจะต้องจ่ายเงินแก่ลูกจ้างที่ผู้รับจ้างได้จ้างมาในอัตราและตามกำหนดเวลาที่ผู้รับจ้างได้ตกลงหรือทำสัญญาไว้ต่อลูกจ้างดังกล่าว



(นายวราศิลป์ ไชยเมืองมูล)

ห้องศูนย์ส่วนอำนวยการ **WICHETNAKORN2019**

WICHETNAKORN2019 LINE SECRETARY

๒๕

(นางสาววรินทร์ กิจจาวิทย)

ถ้าผู้รับจ้างไม่จ่ายเงินค่าจ้างหรือค่าทดแทนอื่นใดแก่ลูกจ้างดังกล่าวในวรรคหนึ่ง ผู้ว่าจ้างมีสิทธิที่จะเอาเงินค่าจ้างที่จะต้องจ่ายแก่ผู้รับจ้างมาจ่ายให้แก่ลูกจ้างของผู้รับจ้างดังกล่าว และให้ถือว่าผู้ว่าจ้างได้จ่ายเงินจำนวนนั้นเป็นค่าจ้างให้แก่ผู้รับจ้างตามสัญญาแล้ว

ผู้รับจ้างจะต้องจัดให้มีประกันภัยสำหรับลูกจ้างทุกคนที่จ้างมาทำงาน โดยให้ครอบคลุมถึงความรับผิดชอบทั้งปวงของผู้รับจ้าง รวมทั้งผู้รับจ้างช่วง (ถ้ามี) ในกรณีความเสียหายที่คิดค่าสินไหมทดแทนได้ตามกฎหมาย ซึ่งเกิดจากอุบัติเหตุหรือภัยอันตรายใดๆ ต่อลูกจ้างหรือบุคคลอื่น ที่ผู้รับจ้างหรือผู้รับจ้างช่วงจ้างมาทำงาน ผู้รับจ้างจะต้องส่งมอบกรมธรรม์ประกันภัยดังกล่าว พร้อมทั้งหลักฐานการชำระเบี้ยประกันให้แก่ผู้ว่าจ้างเมื่อผู้ว่าจ้างเรียกร้อง

#### ข้อ ๑๓ การตรวจงานจ้าง

ถ้าผู้ว่าจ้างแต่งตั้งคณะกรรมการตรวจรับพัสดุ ผู้ควบคุมงาน หรือบริษัท ที่ปรึกษา เพื่อควบคุมการทำงานของผู้รับจ้าง คณะกรรมการตรวจ รับพัสดุ ผู้ควบคุมงาน หรือบริษัท ที่ปรึกษานั้น มีอำนาจเข้าไปตรวจการงานในโรงงานและสถานที่ก่อสร้างได้ตลอดเวลา และผู้รับจ้างจะต้องอำนวยความสะดวกและให้ความช่วยเหลือในการนั้นตามสมควร

การที่มีคณะกรรมการตรวจรับพัสดุ ผู้ควบคุมงาน หรือบริษัท ที่ปรึกษานั้น หากทำให้ผู้รับจ้างพ้นความรับผิดชอบตามสัญญาข้อใดข้อหนึ่งไม่

#### ข้อ ๑๔ แบบรูปและรายการละเอียดคลาดเคลื่อน

ผู้รับจ้างรับรองว่าได้ตรวจสอบและทำความเข้าใจในแบบรูปและรายการละเอียดโดยถี่ถ้วนแล้ว หากปรากฏว่าแบบรูปและรายการละเอียดนั้นผิดพลาดหรือคลาดเคลื่อน ไปจากหลักการทางวิศวกรรมหรือทางเทคนิค ผู้รับจ้างตกลงที่จะปฏิบัติตามคำวินิจฉัยของผู้ว่าจ้าง คณะกรรมการตรวจรับพัสดุ ผู้ควบคุมงาน หรือบริษัท ที่ปรึกษาที่ผู้ว่าจ้างแต่งตั้ง เพื่อให้ทำงานแล้วเสร็จบริบูรณ์ คำวินิจฉัยดังกล่าวให้ถือเป็นที่สุด โดยผู้รับจ้างจะคิดค่าจ้าง ค่าเสียหาย หรือค่าใช้จ่ายใดๆ เพิ่มขึ้น จากผู้ว่าจ้างหรือขอขยายอายุสัญญาไม่ได้

#### ข้อ ๑๕ การควบคุมงานโดยผู้ว่าจ้าง

ผู้รับจ้างตกลงว่าคณะกรรมการตรวจรับพัสดุ ผู้ควบคุมงาน หรือบริษัท ที่ปรึกษาที่ผู้ว่าจ้างแต่งตั้ง มีอำนาจที่จะตรวจสอบและควบคุมงานเพื่อให้เป็นไปตาม สัญญา และมีความจำเป็นที่จะสั่งให้แก้ไขเปลี่ยนแปลงเพิ่มเติม หรือตัดทอนซึ่งงานตามสัญญา หากผู้รับจ้างขัดขืน ไม่ปฏิบัติตาม ผู้ว่าจ้าง คณะกรรมการตรวจ รับพัสดุ ผู้ควบคุมงาน หรือบริษัท ที่ปรึกษา มีอำนาจ ที่จะสั่งให้หยุดการนั้นชั่วคราวได้ ความล่าช้าในกรณีเช่นนี้ ผู้รับจ้างจะถือเป็นเหตุขอขยายระยะเวลา การปฏิบัติงานตามสัญญาหรือเรียกร้องค่าเสียหายใดๆ ไม่ได้ทั้งสิ้น

#### ข้อ ๑๖ งานพิเศษและการแก้ไขงาน

ผู้ว่าจ้างมีสิทธิที่จะสั่งเป็นหนังสือให้ผู้รับจ้างทำงานพิเศษซึ่งไม่ได้แสดงไว้หรือรวมอยู่ในเอกสารสัญญา. หากงานพิเศษนั้นๆ อยู่ในขอบข่ายทั่วไปแห่งวัตถุประสงค์ของสัญญา นอกจากนี้ ผู้ว่าจ้างยังมีสิทธิสั่งให้เปลี่ยนแปลงหรือแก้ไขแบบรูปและข้อกำหนดต่างๆ ในเอกสารสัญญาด้วย

อัตราค่าจ้างหรือราคาที่กำหนดใช้ไม่สัญญา ให้กำหนดใช้สำหรับงานพิเศษหรืองานที่เพิ่มเติมขึ้น หรือตัด



(นายวรศิลป์ ไชยเมืองสุ) จ. สกลนคร

กำกับส่วนจำกัด **วิเชตนคร2019**  
PARTNERSHIP

(นางสาววรินทร์ กิจจาวิทย์)

ทอนลงทั้งปวงตามคำสั่งของผู้ว่าจ้าง หากในสัญญาไม่ได้กำหนดไว้ถึงอัตราค่าจ้าง หรือราคาใดๆ ที่จะนำมาใช้สำหรับงานพิเศษ หรืองานที่เพิ่มขึ้นหรือลดลงดังกล่าว ผู้ว่าจ้าง และผู้รับจ้างจะได้ตกลงกันที่จะกำหนดอัตราค่าจ้างหรือราคาที่จะเพิ่มขึ้นหรือลดลง รวมทั้งการขยายระยะเวลา (ถ้ามี) กันใหม่เพื่อความเหมาะสม ในกรณีที่ตกลงกันไม่ได้ ผู้ว่าจ้างจะกำหนดอัตราค่าจ้าง หรือราคาตาม แต่ผู้ว่าจ้างจะเห็นว่าเหมาะสมและถูกต้อง ซึ่งผู้รับจ้างจะต้องปฏิบัติตามคำสั่งของผู้ว่าจ้างไปก่อนเพื่อมิให้เกิดความเสียหาย แก่งานที่จ้าง

#### ข้อ ๑๗ ค่าปรับ

หากผู้รับจ้างไม่สามารถทำงานให้แล้วเสร็จภายในเวลาที่กำหนดไว้ ในสัญญาและผู้ว่าจ้างยังมีได้บอกเลิก สัญญา ผู้รับจ้างจะต้องชำระค่าปรับให้แก่ผู้ว่าจ้างเป็น จำนวนเงินวันละ ๘๖๐.๐๐ - บาท (แปดร้อยหกสิบบาทถ้วน) และจะต้อง ชำระค่าใช้จ่ายในการควบคุมงาน (ถ้ามี) ในเมื่อผู้ว่าจ้าง ต้องจ้างผู้ควบคุมงานอีกต่อหนึ่งเป็นจำนวนเงินวันละ ..... บาท (.....) นับถัดจากวันที่ครบกำหนดเวลาแล้วเสร็จของงานตามสัญญาหรือวันที่ผู้ว่าจ้างได้ขยายเวลาทำงานให้ จนถึงวันที่ทำงานแล้วเสร็จจริง นอกจากนี้ ผู้รับจ้างยอมให้ผู้ว่าจ้างเรียกค่าเสียหายอันเกิดขึ้นจากการที่ผู้รับจ้างทำงานล่าช้า เฉพาะส่วนที่เกินกว่าจำนวนค่าปรับและค่าใช้จ่ายดังกล่าวได้อีกด้วย

ในระหว่างที่ผู้ว่าจ้างยังมีได้บอกเลิกสัญญานั้น หากผู้ว่าจ้างเห็นว่าผู้รับจ้าง จะไม่สามารถปฏิบัติตามสัญญา ต่อไปได้ ผู้ว่าจ้างจะใช้สิทธิบอกเลิกสัญญาและใช้สิทธิตามข้อ ๑๘ ก็ได้ และถ้าผู้ว่าจ้างได้แจ้งข้อเรียกร้องไปยังผู้รับจ้างเมื่อครบ กำหนดเวลาแล้วเสร็จของงานขอให้ชำระค่าปรับแล้ว ผู้ว่าจ้างมีสิทธิที่จะปรับผู้รับจ้างจนถึงวันบอกเลิกสัญญาได้อีกด้วย

#### ข้อ ๑๘ สิทธิของผู้ว่าจ้างภายหลังบอกเลิกสัญญา

ในกรณีที่ผู้ว่าจ้างบอกเลิกสัญญา ผู้ว่าจ้างอาจทำงานนั้นเองหรือว่าจ้างผู้อื่นให้ทำงานนั้นต่อจนแล้วเสร็จ ก็ได้ ผู้ว่าจ้างหรือผู้รับจ้างทำงานนั้นต่อมีสิทธิใช้เครื่องมือใช้ในการก่อสร้าง สิ่งที่สร้างขึ้นชั่วคราวสำหรับงานก่อสร้าง และวัสดุต่างๆ ซึ่งเห็นว่าจะต้องสงวนเอาไว้เพื่อการปฏิบัติตามสัญญา ตามที่จะเห็นสมควร

ในกรณีดังกล่าว ผู้ว่าจ้างมีสิทธิริบหรือบังคับจากหลักประกันการปฏิบัติตามสัญญาทั้งหมด หรือบางส่วน ตามแต่จะเห็นสมควร นอกจากนั้น ผู้รับจ้างจะต้องรับผิดชอบในค่าเสียหายซึ่งเป็นจำนวน เกินกว่าหลักประกันการปฏิบัติตาม สัญญา รวมทั้งค่าใช้จ่ายที่เพิ่มขึ้น ในการทำงานนั้นต่อให้แล้วเสร็จตามสัญญา ตลอดจนค่าใช้จ่ายในการควบคุมงานเพิ่ม (ถ้ามี) ซึ่ง ผู้ว่าจ้างจะหัก เอาจากเงินประกันผลงานหรือจำนวนเงินใดๆ ที่จะจ่ายให้แก่ผู้รับจ้างก็ได้

#### ข้อ ๑๙. การบังคับค่าปรับ ค่าเสียหาย และค่าใช้จ่าย

ในกรณีที่ผู้รับจ้างไม่ปฏิบัติตามสัญญาข้อหนึ่งข้อใดด้วยเหตุใดๆ ก็ตาม จนเป็นเหตุให้เกิดค่าปรับ ค่าเสียหาย หรือค่าใช้จ่ายแก่ผู้ว่าจ้าง ผู้รับจ้างต้องชดใช้ค่าปรับ ค่าเสียหาย หรือค่าใช้จ่ายดังกล่าวให้แก่ผู้ว่าจ้างโดยสิ้นเชิงภายใน กำหนด ๗ (เจ็ด) วัน นับถัดจากวันที่ได้รับแจ้งเป็นหนังสือจากผู้ว่าจ้าง หากผู้รับจ้างไม่ชดใช้ให้ถูกต้องครบถ้วนภายในระยะเวลา ดังกล่าวให้ผู้ว่าจ้างมีสิทธิที่จะหักเอาจากจำนวนเงินค่าจ้างที่ต้องชำระ หรือจากเงินประกันผลงาน ของผู้รับจ้าง หรือบังคับจาก หลักประกันการปฏิบัติตามสัญญาได้ทันที

หากค่าปรับ ค่าเสียหาย หรือค่าใช้จ่ายที่บังคับจากเงินค่าจ้างที่ต้องชำระ เงินประกันผลงาน หรือหลัก ประกันการปฏิบัติตามสัญญาแล้วยังไม่เพียงพอ ผู้รับจ้างยินยอมชำระส่วนที่เหลือ ที่ยังขาดอยู่จนครบถ้วนตามจำนวนค่าปรับ ค่า

เสียหาย หรือค่าใช้จ่ายนั้น ภายในกำหนด ๗ (เจ็ด) วัน นับถัดจากวันที่ได้รับแจ้งเป็นหนังสือจากผู้ว่าจ้าง

หากมีเงินค่าจ้างตามสัญญาที่หักไว้จ่ายเป็นค่าปรับ ค่าเสียหาย หรือค่าใช้จ่ายแล้วยังเหลืออยู่อีกเท่าใด ผู้ว่าจ้างจะคืนให้แก่ผู้รับจ้างทั้งหมด

#### ข้อ ๒๐ การทำบริเวณก่อสร้างให้เรียบร้อย

ผู้รับจ้างจะต้องรักษาบริเวณสถานที่ปฏิบัติงานตามสัญญา รวมทั้งโรงงานหรือ สิ่งอำนวยความสะดวกในการทำงานของผู้รับจ้าง ลูกจ้าง ตัวแทน หรือผู้รับจ้างช่วง (ถ้ามี) ให้สะอาด ปลอดภัย และมีประสิทธิภาพในการใช้งานตลอดระยะเวลาการจ้าง และเมื่อทำงานเสร็จสิ้นแล้วจะต้องขนย้ายบรรดาเครื่องใช้ในการทำงานจ้างรวมทั้งวัสดุ ขยะมูลฝอย และสิ่งก่อสร้างชั่วคราวต่างๆ (ถ้ามี) ทั้งจะต้องกลบเกลี่ยพื้นดินให้เรียบร้อยเพื่อให้บริเวณทั้งหมดอยู่ในสภาพที่สะอาดและใช้งานได้ทันที

#### ข้อ ๒๑ การงดหรือลดค่าปรับ หรือการขยายเวลาปฏิบัติงานตามสัญญา

ในกรณีที่มีเหตุเกิดจากความผิดหรือความบกพร่องของฝ่ายผู้ว่าจ้าง หรือเหตุสุดวิสัย หรือเกิดจากพฤติการณ์อันหนึ่งอันใดที่ผู้รับจ้างไม่ต้องรับผิดชอบตามกฎหมาย หรือเหตุอื่นตามที่กำหนด ในกฎกระทรวง ซึ่งออกตามความในกฎหมายว่าด้วยการจัดซื้อจัดจ้างและการบริหารพัสดุภาครัฐ ทำให้ผู้รับจ้างไม่สามารถทำงานให้แล้วเสร็จตามเงื่อนไขและกำหนดเวลาแห่งสัญญานี้ได้ ผู้รับจ้างจะต้องแจ้งเหตุหรือพฤติการณ์ดังกล่าวพร้อมหลักฐานเป็นหนังสือให้ผู้ว่าจ้างทราบ เพื่อของดหรือลดค่าปรับ หรือขยายเวลาทำงานออกไปภายใน ๑๕ (สิบห้า) วันนับถัดจากวันที่เหตุอันนั้นสิ้นสุดลง หรือตามที่กำหนดในกฎกระทรวงดังกล่าว แล้วแต่กรณี

ถ้าผู้รับจ้างไม่ปฏิบัติให้เป็นไปตามความในวรรคหนึ่ง ให้ถือว่าผู้รับจ้างได้สละสิทธิเรียกร้อง ในการที่จะของดหรือลดค่าปรับ หรือขยายเวลาทำงานออกไปโดยไม่มีเงื่อนไขใดๆ ทั้งสิ้น เว้นแต่ กรณีเกิดจากความผิดหรือความบกพร่องของฝ่ายผู้ว่าจ้าง ซึ่งมีหลักฐานชัดเจน หรือผู้ว่าจ้างทราบดี อยู่แล้วตั้งแต่ต้น

การงดหรือลดค่าปรับ หรือขยายกำหนดเวลาทำงานตามวรรคหนึ่ง อยู่ในดุลพินิจของผู้ว่าจ้างที่จะพิจารณาตามที่เห็นสมควร

#### ข้อ ๒๒. มาตรฐานฝีมือช่าง

ผู้รับจ้างตกลงเป็นเงื่อนไขสำคัญว่า ผู้รับจ้างจะต้องมีและใช้ผู้ผ่านการทดสอบมาตรฐานฝีมือช่างจากกระทรวงแรงงานและสวัสดิการสังคม หรือหรือผู้มีวุฒิบัตรระดับ ปวช. ปวส. และ ปวท.หรือเทียบเท่าจากสถาบันการศึกษา ที่ ก.พ. รับรองให้เข้ารับราชการได้ ในอัตราไม่ต่ำกว่าร้อยละ ๑ (หนึ่ง) ของแต่ละสาขาช่าง แต่จะต้องมีช่างจำนวนอย่างน้อย ๑ (หนึ่ง) คน ในแต่ละสาขาช่างดังต่อไปนี้

ช่างโยธาหรือช่างก่อสร้าง

ผู้รับจ้างจะต้องจัดทำบัญชีแสดงจำนวนช่างทั้งหมดโดยจำแนกตามแต่ละสาขาช่างและ ระดับช่าง พร้อมกับบรรยายชื่อช่างผู้ผ่านการทดสอบมาตรฐานฝีมือช่างหรือผู้มีวุฒิบัตรดังกล่าวในวรรคหนึ่งนำมาแสดงพร้อมหลักฐานต่างๆ ต่อคณะกรรมการตรวจรับพัสดุหรือผู้ควบคุมงาน ก่อนเริ่มลงมือทำงาน และพร้อมที่จะให้ผู้ว่าจ้างหรือเจ้าหน้าที่ของผู้ว่าจ้างตรวจสอบดูได้ตลอด ระยะเวลาการทำงานตามสัญญานี้ของผู้รับจ้าง

  
(นายวรศิลป์ ไชยเมืองมูล)

ห้างหุ้นส่วนจำกัด **วิเชตนอร์ส2019**  
WICHETNAKORN 2019 LIMITED PARTNERSHIP

๒๕  
(นางสาววรินทร์ กิจจาวิทย์)

ข้อ ๒๓. การปรับราคาค่าจ้าง

ผู้ว่าจ้างและผู้รับจ้าง ตกลงกันให้ใช้สัญญาปรับราคาได้ สำหรับราคางานก่อสร้างตามสัญญานี้โดย การนำสูตร Escalation Factor (K) มาใช้คำนวณราคาค่างานที่เปลี่ยนแปลงไป โดยวิธีการต่อไปนี้ ตามเงื่อนไข สูตร และวิธีคำนวณที่ใช้กับสัญญาแบบปรับราคาได้ตามมติคณะรัฐมนตรีเมื่อวันที่ ๒๒ สิงหาคม ๒๕๓๒ เรื่องการพิจารณาช่วยเหลือผู้ ประกอบอาชีพงานก่อสร้าง ตามหนังสือสำนักเลขาธิการคณะรัฐมนตรี ที่ นร ๐๒๐๓/ว ๑๐๙ ลงวันที่ ๒๔ สิงหาคม ๒๕๓๒

สูตรการปรับราคา (สูตรค่า K) จะต้องคงที่ที่ระดับที่กำหนดไว้ในวันแล้วเสร็จตามที่กำหนดไว้ใน สัญญา หรือภายในระยะเวลาที่ ผู้ว่าจ้าง ได้ขยายออกไป โดยจะใช้สูตรของทางราชการที่ได้ระบุตามภาคผนวก ๒

สัญญานี้ทำขึ้นเป็นสองฉบับ มีข้อความถูกต้องตรงกัน คู่สัญญาได้อ่านและเข้าใจข้อความ โดยละเอียด ตลอดแล้ว จึงได้ลงลายมือชื่อ พร้อมทั้งประทับตรา (ถ้ามี) ไว้เป็นสำคัญต่อหน้าพยาน และคู่สัญญาต่างยึดถือไว้ฝ่ายละหนึ่งฉบับ

(ลงชื่อ).....

(นายวรศิลป์ ไชยเมืองมูล)



(ลงชื่อ).....

(นางสาววันธร กิจจาวิทย)

ผู้รับจ้าง

(ลงชื่อ).....

(นางรุ่งนภา หมุดวง)

พยาน

(ลงชื่อ).....

(นางสาวนรมน จันทร์ทา)

พยาน

เลขที่โครงการ ๖๙๐๑๙๒๗๐๒๕๑

เลขคุมสัญญา ๖๙๐๒๒๒๐๐๕๗๒๓




แผนที่โครงการก่อสร้างระบายน้ำคอนกรีตเสริมเหล็ก  
 บ้านสันมะเกลือ ซอย 10 ม. 5 ต.วิเชตนคร อ.แจ้ห่ม จ.ลำปาง  
 ขนาดกว้าง 0.50 ม. ยาว 104 ม. ลึกเฉลี่ย 0.50 ม. พร้อมฝาปิด



องค์การบริหารส่วนตำบลวิเชตนคร

โครงการ	ก่อสร้างระบายน้ำคอนกรีตเสริมเหล็ก บ้านสันมะเกลือ ซอย 10 หมู่ที่ 5	
สถานที่	บ้านสันมะเกลือ ซอย 10 ม. 5 ต.วิเชตนคร อ.แจ้ห่ม จ.ลำปาง	
เขียนแบบ	นายสุเชษฐ ไชยยา ตำแหน่ง วิศวกรประจำโครงการ	SA
วิศวกร		
ตรวจทาน	นายสุริยา ศาใจ ตำแหน่ง วิศวกรประจำโครงการ	SS
เห็นชอบ	นายสุเชษฐ ไชยยา ตำแหน่ง วิศวกรประจำโครงการ	
อนุมัติ	นายสุริยา ศาใจ ตำแหน่ง วิศวกรประจำโครงการ	
แสดงแบบ	(ผู้รับจ้าง) ฝั่งน้ำพาดท้าย	
มาตราส่วน	(พิจารณา)	
วันที่ / เดือน / ปี		
เลขที่	7	2
แผ่นที่		7

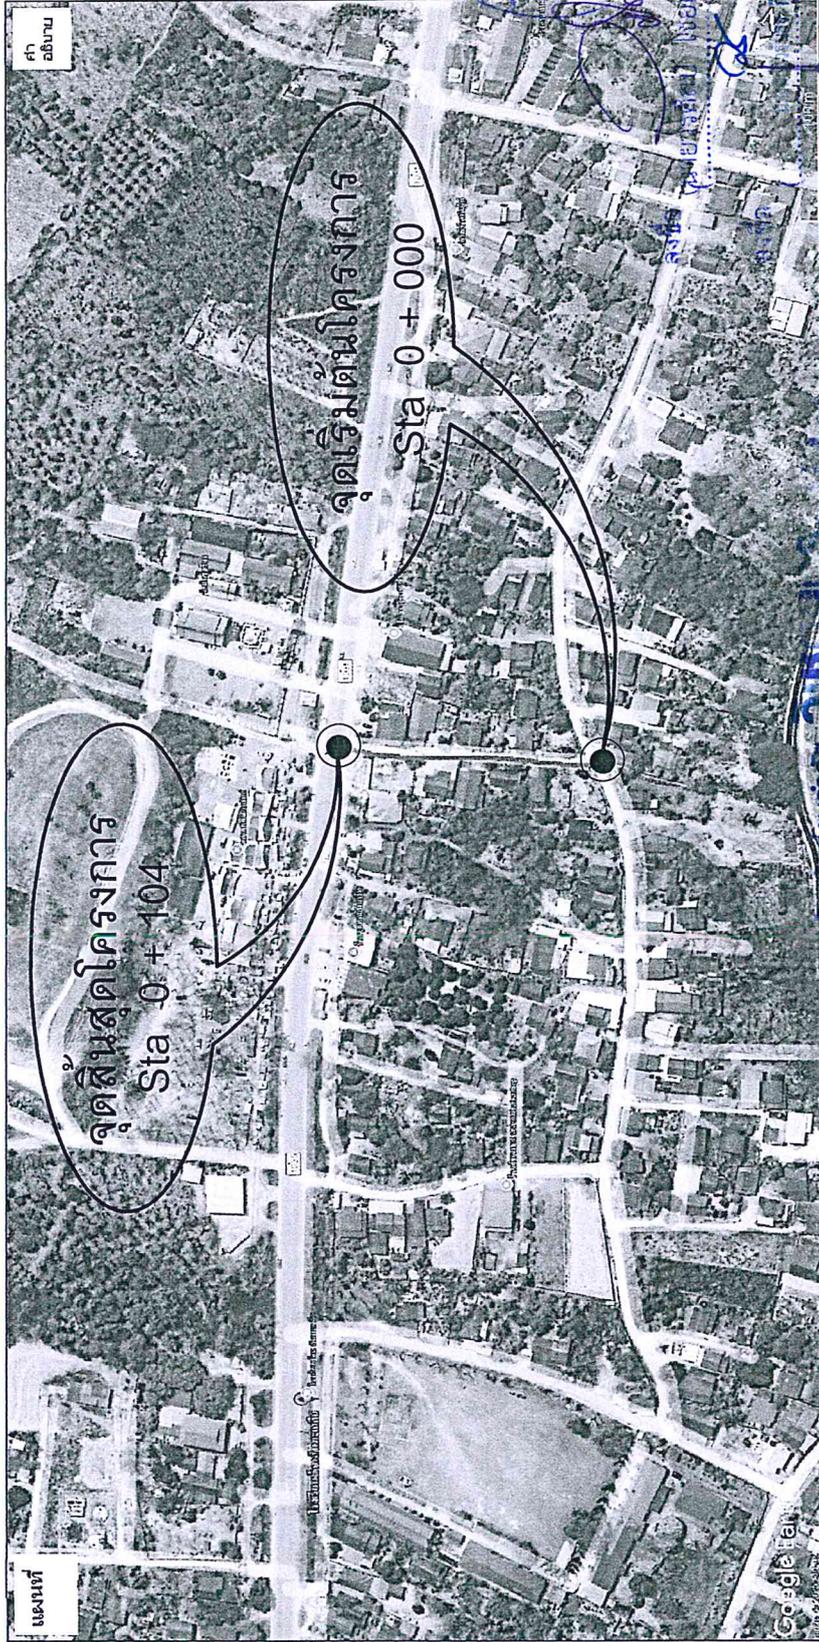

พิกัดของงาน WICHETNAKORN 2019 LIMITED PARTNERSHIP

ลงชื่อ (นายสุเชษฐ ไชยยา) วิศวกร

ลงชื่อ (นางสาวนภน จันทร์ทิพย์) วิศวกร





องค์การบริหารส่วนตำบลวิเศษนคร

โครงการ  
ก่อสร้างระบบระบายน้ำก่อนวิกฤตเริ่มหนัก  
บ้านสันมะเกลือ หมู่ 5

สถานที่  
บ้านสันมะเกลือ หมู่ 5  
ต.วิเศษนคร อ.แจ้ห่ม จ.ลำปาง

เขียนแบบ  
นายสุเนตร ไรชยา  
ตำแหน่ง ศึกษานิเทศก์ชำนาญการ

วิศวกร

ตรวจทาน  
นายสุวิชา ตาใจ  
ตำแหน่ง ศึกษานิเทศก์

นายวรศิลป์ ไชยเมืองมูล  
ตำแหน่ง วิศวกร

นางสาวอัญญาพร ตรงครัด  
ตำแหน่ง วิศวกร


นายเสถียรแบบ  
เลขที่ อบต.วิเศษนคร / 2568

แสดงแบบ  
แบบแปลน.รูปขยาย


มาตรฐาน  
1 : 20, 1 : 25, 1 : 50

วัน / เดือน / ปี


จำนวนแผ่น 7  
แผ่นที่ 4  
7

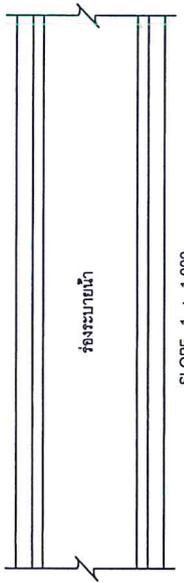


**แปลนร่องระบายน้ำ ค.ส.ล. รูปตัดเดียว**  
มาตราส่วน 1 : 20

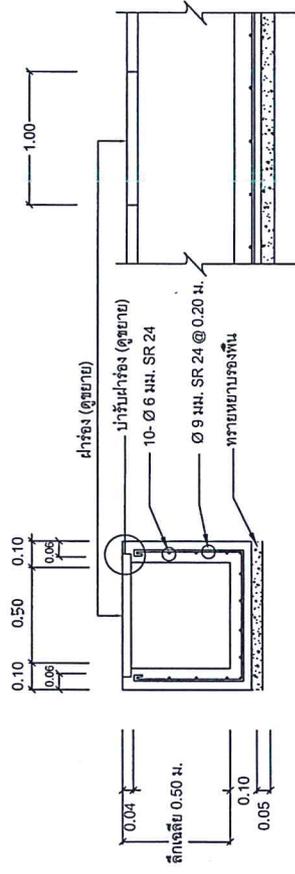

**รูปตัดตามยาว**  
มาตราส่วน 1 : 20

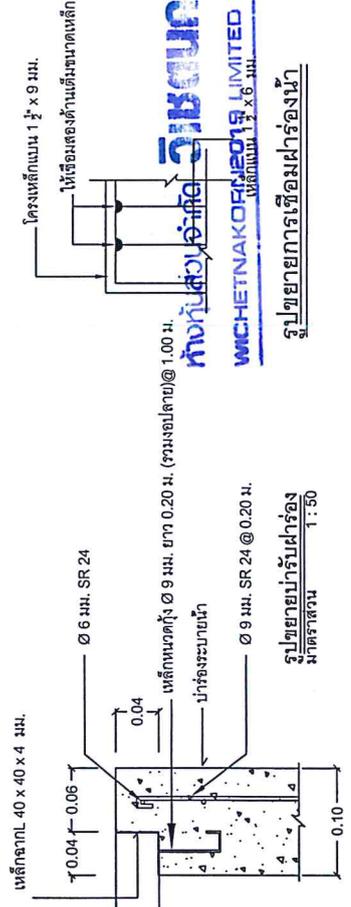


**รูปขยายฝาร่องชนิดธรรมดามาตราส่วน 1 : 20**

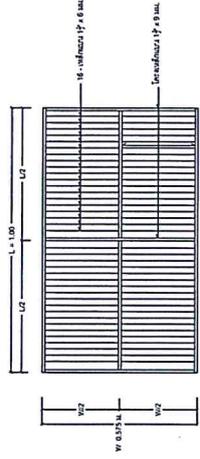

**รายการที่ผู้รับจ้างต้องปฏิบัติ ดังนี้**

1. ทำฝาร่องระบายน้ำขนาดกว้าง 0.575 x 1.00 ม. รวม 208 ฝาร่องจะยึดตามแบบ
2. การเชื่อมเหล็กให้เชื่อมทั้งสองด้าน ที่มีรอยต่อ รายละเอียดตามแบบ
3. ฝังบึงจน ขนาด, แนวและระดับ สามารถปรับเปลี่ยนได้ตามสภาพพื้นที่และตามความเหมาะสม ทั้งนี้ ให้อยู่ในสเกลที่เจ้าของผู้ควบคุมงาน หรือคณะกรรมการตรวจงานจ้าง โดยมีปริมาณงานต้องไม่น้อยกว่าเดิม และเป็นไปตามหลักวิศวกรรม

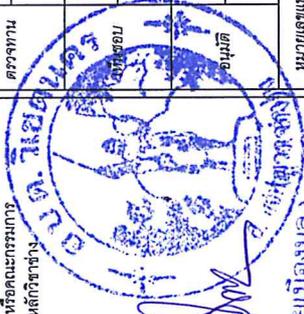

ลงชื่อ (นายวรศิลป์ ไชยเมืองมูล) (ผู้รับจ้าง)  
ลงชื่อ (.....นางสาวอัญญาพร ตรงครัด.....) (วิศวกร)  
ลงชื่อ (นายสุเนตร ไรชยา) (วิศวกร)  
ลงชื่อ (นางสาวอัญญาพร ตรงครัด) (วิศวกร)

## รายการประกอบแบบ

1. โครงสร้างโดยทั่วไป 1 ชุดคอมพิวเตอร์ในอัตราส่วน 1 : 2 : 4

2. ปูนซีเมนต์

2.1 งานคอนกรีตโครงสร้าง ใช้ปูนซีเมนต์ประเภทที่ 1 มาตรฐาน มอก.15

2.2 งานปูนก่อ ปูนฉาบ ใช้ปูนซีเมนต์ชนิดธรรมดา มาตราฐาน มอก.80

3. ทรายผสมคอนกรีตต้องสะอาดเม็ดแฉก ปราศจากวัชพืชหรือวัสดุอื่นเจือปน

ส่วนทรายที่ใช้ผสมปูนฉาบ ให้ใช้ทรายละเอียดสะอาด ปราศจากวัชพืชหรือสิ่งอื่นเจือปน

4. หิน ต้องเรียงแฉกไม่กร่อน สะอาด ขนาดเล็กสุดไม่ต่ำกว่า 2 ซม. และโตสุดไม่เกิน 5 ซม.

5. น้ำที่ใช้ผสมคอนกรีต ต้องสะอาด ปราศจาก กรด ด่าง น้ำมัน และสารอินทรีย์อื่นเจือปน

6. เหล็กเส้น ต้องเป็นเหล็กที่ผลิตได้มาตรฐาน มอก.มีระมัด ปราศจากน้ำมัน สนิม ไม่มีรอยแตกกร้าว

7. การทาสีคอนกรีต

7.1 ต้องใช้คอนกรีตที่ผสมเสร็จใหม่ ห้ามใช้คอนกรีตที่ผสมไว้นานเกิน 30 นาที

7.2 ต้องใช้เครื่องจักรคอนกรีต ในการทาสีคอนกรีตทุกครั้ง

เว้นแต่ได้รับอนุญาตจากผู้ควบคุมงานเขตคอนกรีตต้องใช้น้ำสีเกาะชุ่ม

ให้เนื้อคอนกรีตยตัวแน่น ไม่มีโพรงเกิดขึ้น

8. การรักษาน้ำคอนกรีต

- ภายใน 24 ชั่วโมง ที่คอนกรีตยังไม่แข็งตัว ต้องคลุมคอนกรีตไม่ให้โดนน้ำ

หรือได้รับการกระหนาบเงือกใด ๆ ทั้งสิ้น ต่อจากนั้นให้ทำการบ่มคอนกรีตวิธีใดวิธีหนึ่งดังนี้

1) ใช้กระดาษคลุม แล้วรดน้ำให้ชุ่มตลอดเวลา อย่างน้อย 7 วัน

การรดน้ำให้รดน้ำเข้าครั้งหนึ่งและเย็นอีกครั้งหนึ่ง กระดาษที่คลุมคอนกรีตจะทิ้งชุ่มตลอดเวลา

2) ใช้น้ำสะอาดบ่มโดยก่อบนให้มีน้ำขังอยู่เหนือผิวหน้าคอนกรีตไม่น้อยกว่า 5 ซม. ตลอดเวลาต่อเนื่องกันไม่น้อยกว่า 7 วัน

3) ใช้ทรายสะอาดคลุมให้ทั่วผิวหน้าคอนกรีต หนาไม่น้อยกว่า 5 ซม. แล้วใช้น้ำสะอาดรดทราย ให้ชุ่มมั่วตลอดเวลา

ต่อเนื่องกันไม่น้อยกว่า 7 วัน

4) ใช้น้ำยาบ่มคอนกรีต

## รายการที่ผู้รับจ้างต้องถือปฏิบัติ หากผู้ควบคุมงานมีข้อสงสัยเกี่ยวกับวัสดุที่ใช้ก่อสร้าง

1. ผู้รับจ้างต้องทำการทดสอบคุณสมบัติของวัสดุตามมาตรฐานก่อสร้าง ของกรมโยธาธิการ มยธ.101, มยธ.106

2. ผู้รับจ้างต้องเก็บตัวอย่างคอนกรีต ขนาด 15 x 15 x 15 ซม. จำนวน 3 ลูก ต่อคอนกรีตทุก ๆ 50 ลบ.ม. หรือตามดุลยพินิจของผู้ควบคุมงาน แล้วทำการทดสอบ

โดยรับกำลังแรงอัดประลัยได้ไม่น้อยกว่า 240 กก./ตร.ซม. ที่อายุคอนกรีต 28 วัน (การรณผลทดสอบคอนกรีตได้ใช้ระยะเวลาใดก็ได้)

3. ผู้รับจ้างต้องเก็บตัวอย่างเหล็กเสริมขนาดตามดุลยพินิจของผู้ควบคุมงาน ขนาดละ 3 ท่อน แล้วทำการทดสอบที่ WJCHETNAKORN2019 LIMITED PARTNERSHIP

4. การทดสอบวัสดุทุกชนิดต้อง ผ่านการทดสอบรับรองโดยหน่วยงานราชการอื่นที่ผู้รับจ้างเชื่อถือได้ ก่อนที่จะส่งมอบงานแต่ละงวดทุกครั้ง และค่าใช้จ่ายดังกล่าว ผู้รับจ้างต้องรับผิดชอบทั้งสิ้น

5. ให้ผู้ควบคุมงานเป็นผู้ควบคุมการนำส่งวัสดุไปทดสอบ

## ข้อกำหนดในการก่อสร้าง

1. ผู้รับจ้างต้องมีช่างฝีมือในการก่อสร้าง หากช่างใดทำงานไม่เรียบร้อยและไม่ถูกต้องตามหลักวิชาการ

ผู้รับจ้าง (โดยช่างผู้ควบคุมงาน)

มีสิทธิ์เปลี่ยนช่างหรือท้วงได้ โดยผู้รับจ้างไม่มีสิทธิ์เรียกร้องเงินตอบแทนใด ๆ ทั้งสิ้น

2. มาตรฐานแบบหรือรายการใด ๆ มีความขัดแย้ง ไม่มีความละเอียดชัดเจนพอ ให้ผู้ควบคุมงานเป็นผู้รับจ้าง (โดยคณะกรรมการตรวจการจ้างหรือช่างผู้ควบคุมงาน) เป็นผู้ตัดสินโดยทันที

ทั้งนี้ให้เป็นไปตามหลักวิชาการ

3. ในกรณีตรวจพบข้อบกพร่อง ผู้รับจ้างทำงานไม่ถูกต้องตามแบบแปลนและรายการ ช่างผู้ควบคุมงาน

มีสิทธิ์สั่งการให้ผู้รับจ้างทำการแก้ไขให้ถูกต้องทันที โดยผู้รับจ้างจะเรียกค่าเสียหายหรือต่อสัญญาไม่ได้ ไม่ว่ากรณีใด ๆ ทั้งสิ้น

4. แนวและระดับสามารถปรับเปลี่ยนได้ตามสภาพพื้นที่และตามความเหมาะสม

โดยปริมาณงานต้องไม่น้อยกว่าเดิมทั้งนี้ให้อยู่ในดุลยพินิจของผู้ควบคุมงานและเป็นไปตามหลักวิชาการ

5. จุดก่อสร้าง หากมีอุปสรรคด้านสาธารณูปโภคต่าง ๆ เช่น ไฟฟ้า โทรศัพท์ ประปา ท่อระบายน้ำ เป็นต้น

ผู้รับจ้างจะต้องดำเนินการติดต่อกับหน่วยงานที่เกี่ยวข้องและรับผิดชอบต่อความเสียหาย

ทั้งหมดเกิดขึ้น โดยค่าใช้จ่ายต่าง ๆ ให้เป็นของผู้รับจ้างทั้งสิ้น

## หมายเหตุ

งานจะแล้วเสร็จก่อนเมื่อ ผู้รับจ้างได้ทำทุกข้อเสร็จเรียบร้อยแล้ว พร้อมทั้งทำการเสนอแบบแปลน พร้อมทั้งทำการเสนอราคาต่อบริษัทในเครือของบริษัท

ปราศจากเศษกรวด เศษวัสดุ เหล็ก ที่ใช้ทุกข้ออย่างออกจากบริเวณก่อสร้างออกทั้งหมด

ลงชื่อ (นายวราศิลป์ ไชยเมืองมูล)

ลงชื่อ (นายสมเกียรติ กิ่งทอง)

ลงชื่อ (นางรุ่งนภา พงษ์ดวง)

ลงชื่อ (นางสาวรณน จันทร์ท่า)

	
<b>องค์การบริหารส่วนตำบลวิเชตนคร</b>	
โครงการ	ก่อสร้างอุ้งระบายน้ำคอนกรีตเสริมเหล็ก บ้านสันนิษะเกิดลือ ซอย 10 หมู่ 5
สถานที่	บ้านสันนิษะเกิดลือ ซอย 10 ม. 5 ต.วิเชตนคร อ.แจ้ห่ม จ.ลำปาง
เขียนแบบ	นายสมเกียรติ ไชยเมืองมูล ตำแหน่ง: ผู้จัดการโครงการ
วิศวกร	
ตรวจงาน	นายสุธิดา ตาใจ ตำแหน่ง: ผู้จัดการฝ่ายช่าง
ให้ข้อ	นายวราศิลป์ ไชยเมืองมูล ตำแหน่ง: ผู้จัดการโครงการ
อนุมัติ	นางสาวรุ่งนภา พงษ์ดวง ตำแหน่ง: นายก อบต.วิเชตนคร
นายก อบต.	นางสาวรุ่งนภา พงษ์ดวง ตำแหน่ง: นายก อบต.วิเชตนคร
แสดงแบบ	รายการประกอบแบบ
มาตรฐาน	มาตรฐาน
วัน/เดือน/ปี	
จำนวนแผ่น	7
แผ่นที่	5
	7



องค์การบริหารส่วนตำบลวิเชตนคร

โครงการ	ก่อสร้างระบบบำบัดน้ำเสียชุมชนที่วัดเสริมเหล็ก บ้านสันมะเกลือ ซอย 10 หมู่ที่ 5
สถานที่	บ้านสันมะเกลือ ซอย 10 ม. 5 ต.วิเชตนคร อ.แม่จัน จ.ลำปาง
เขียนแบบ	นายสุนทร ไชยยา ตำแหน่ง วิศวกรชำนาญงาน
วิศวกร	
ตรวจทาน	นางสุธิยา ตาใจ ตำแหน่ง วิศวกรที่ปรึกษา
อนุมัติ	นายวรศิลป์ ไชยเมืองมูล ตำแหน่ง อดีตนายก อบ.วิเชตนคร
นายอภิเดชแบบ	นางสาวอัญญาพร เสงี่ยมศักดิ์ ตำแหน่ง วิศวกรส่วนราชการ
แสดงแบบ	นายโครงการ
มาตราส่วน	
วัน/เดือน/ปี	
จำนวนแผ่น	7
แผ่นที่	6

ป้ายประกาศสัมพัทธ์โครงการ

องค์การบริหารส่วนตำบลวิเชตนคร

โครงการ.....

ปริมาณงาน.....

รับจ้างโดย.....โทร.....

ค่าก่อสร้าง.....บาท

วันเริ่มต้นสัญญา.....วันสิ้นสุดสัญญา.....

ควบคุมงานโดย 1.....โทร.....


กรรมการตรวจการจ้าง 1.....โทร.....

2.....โทร.....

3.....โทร.....

4.....โทร.....

2.40

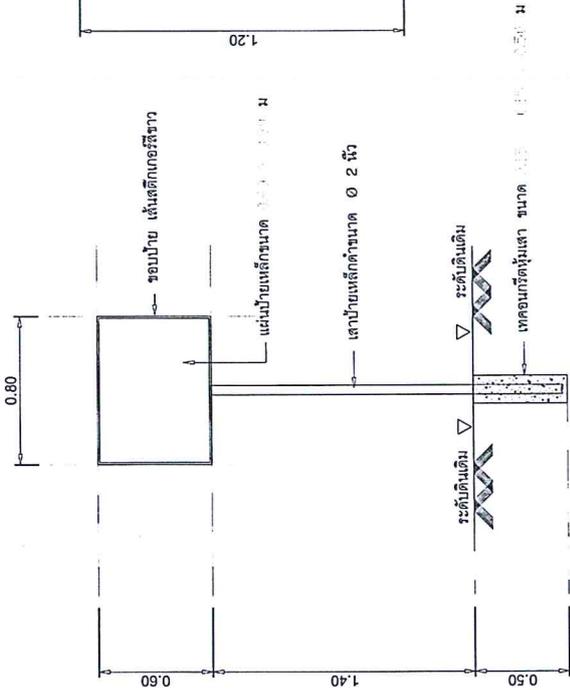

แบบป้ายมาตรฐาน โครงการก่อสร้าง

รายการประกอบแบบ

1. ไม้รับจ้างทำกรงก่อสร้างป้ายมาตรฐาน ขนาด ๓๐x๓๐x๓๐ มม. สูง ๒ เมตร รายละเอียดตามแบบแปลน
2. แผ่นเหล็กป้ายขนาด ๓๐x๓๐x๓ มม.
3. ขนาดตัวหนังสือบนพื้นป้าย กำหนดตามความเหมาะสม ข้อความตามแบบรายการ
4. ตัวหนังสือบนแผ่นป้ายให้ใช้ตัวหนังสือสีขาว สดุดีอักษร พริ้งของป้ายสีขาว
5. เสา พื้นแผ่นป้ายทาสีฟ้า ทั้งสองด้าน
6. ก้อนหาจริงให้ทาสีกับสีเดิมของบ่อน ๒ ครั้ง
7. ให้ทำการทอคอนกรีตพื้นเสาป้ายในส่วนที่ฝังดิน ขนาด ๓๐x๓๐x๓๐ ซม. สูง ๑ เมตร
8. จุดติดตั้ง จะกำหนดขณะดำเนินการก่อสร้าง

ข้อความป้าย



ตราสำนักงานองค์การบริหารส่วนตำบลวิเชตนคร และด้วยมติที่ประชุมสภา

องค์การบริหารส่วนตำบลวิเชตนคร

โครงการ  
วันเริ่มต้นสัญญา  
งบประมาณ

วันสิ้นสุดสัญญา  
บาท ก่อสร้างเป็นงบประมาณลงชื่อ

ก่อสร้างจากภาษีรายได้ของประชาชน

ลงชื่อ

นายวรศิลป์ ไชยเมืองมูล

(ผู้รับจ้าง)

ลงชื่อ


นางสุนทร ไชยยา

(พยาน)

ลงชื่อ

นางสาวอัญญาพร เสงี่ยมศักดิ์

(พยาน)

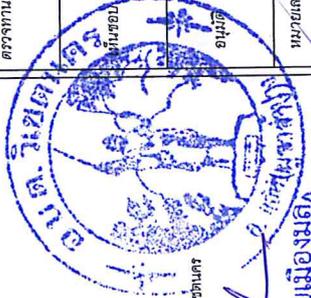

ทางกลุ่มสว่างกิจ วิเชตนคร 2019

WICHETNAKORNE019 LIMITED PARTNERSHIP



องค์การบริหารส่วนตำบลวิเชตนคร

โครงการ ก่อสร้างห้องพยาบาลคนเฒ่าคนแก่ที่วัดศรีเมืองเล็ก บ้านสนมทะเลน้อย อ.แจ้ห่ม จ.ลำปาง

สถานที่ บ้านสนมทะเลน้อย อยอ 10 ม. 5 ต.วิเชตนคร อ.แจ้ห่ม จ.ลำปาง

เตรียมแบบ นายสุเมธ ใจยา ตำแหน่ง ช่างช่างโยธา

สัญญา (นายวรศิลป์ ไชยเมืองลุง) ภาคนอก 3

อนุมัติ (นายสุเมธ ใจยา) นายก อบต.วิเชตนคร

อนุมัติ (นายสุเมธ ใจยา) นายก อบต.วิเชตนคร

แสดงแบบ (นายสุเมธ ใจยา) นายก อบต.วิเชตนคร

จำนวนแผ่น 7 แผ่นที่ 7

ภาคผนวก 2

ตารางการรั้งทำแผนการใช้ที่ดินที่ผลิตภายในประเทศ

รายการพัสดุหรือครุภัณฑ์ที่ใช้ในโครงการ

แผนการใช้พัสดุที่ผลิตภายในประเทศ

Table with 5 columns: ลำดับ, รายการ, หน่วย, ปริมาณ, ราคาต่อหน่วย (บาท), เป็นเงิน (รวม), พัดดู ในประเทศ, พัดดู ต่างประเทศ

ลงชื่อ ..... (ผู้สัญญาฝ่ายผู้รับจ้าง)

หมายเหตุ

ภาคต่อหน่วยที่ได้ในตารางการรั้งทำแผนการใช้พัสดุก่อสร้างภายในประเทศ เป็นภาคตามใบแจ้งปริมาณและภาคจึงแนบสัญญาก่อสร้าง ซึ่งจัดทำตามหนังสือที่ กค (ทจจ) 0405.2/4452 ลง 17 กันยายน 2562 (4452) และกรณีที่มีจัดจ้างด้วยวิธีการเฉพาะเจาะจง ให้เป็นไปตามแบบท้ายสัญญา ที่ผ่านการดำเนินการด้วยวิธีการตามข้อกำหนดฉบับที่ 452

ตารางการรั้งทำแผนการใช้ที่ดินที่ผลิตภายในประเทศ

รายการพัสดุหรือครุภัณฑ์ที่ใช้ในโครงการ แผนการใช้ที่ดินที่ผลิตภายในประเทศ ปริมาณเหล็กโครงสร้าง xxx (ตัน)

Table with 5 columns: ลำดับ, รายการ, หน่วย, ปริมาณ, ราคาต่อหน่วย (บาท), เป็นเงิน (รวม), พัดดู ในประเทศ, พัดดู ต่างประเทศ

ลงชื่อ ..... (ผู้สัญญาฝ่ายผู้รับจ้าง)

# ประเภทงานก่อสร้างและสูตรที่ใช้กับสัญญาแบบปรับราคาได้

โครงการก่อสร้างร่องระบายน้ำคอนกรีตเสริมเหล็ก บ้านสันมะเกลือ ซอย ๑๐ หมู่ที่ ๕

หมวดงานทาง

## สูตรการปรับราคา ESCALATION FACTOR K

ในการพิจารณาเพิ่มหรือลดราคาค่างานจ้างเหมาก่อสร้างให้คำนวณตามสูตร ดังนี้

P	=	(Po) x (K)
กำหนดให้ P	=	ราคาค่างานต่อหน่วยหรือราคาค่างานเป็นงวดที่จะต้องจ่ายให้ผู้รับจ้าง
Po	=	ราคาค่างานต่อหน่วยที่ผู้รับจ้างประมูลได้ หรือราคาค่างานเป็นงวด ซึ่งระบุไว้ในสัญญา แล้วแต่กรณี
K	=	ESCALATION FACTOR ที่หักด้วย ๔% เมื่อต้องเพิ่มค่าจ้างหรือบวกเพิ่ม ๔% เมื่อต้องเรียกค่าจ้างคืน ESCALATION FACTOR หาได้จากสูตร ซึ่งแบ่งตามประเภทและลักษณะงานดังนี้

### หมวดที่ ๒ งานดิน

๒.๑ งานดิน หมายถึง การขุดดิน การตักดิน การบดอัดดิน การขุดเปิดหน้าดิน การเกลี่ยบดอัดดิน การขุด-ถมบดอัดแน่นเขื่อน คลอง คันคลอง คันกั้นน้ำ คันทาง ซึ่งต้องใช้เครื่องจักร เครื่องมือกลปฏิบัติงาน

สำหรับการถมดินให้หมายความรวมถึง การถมดินหรือทรายหรือวัสดุอื่น ที่มีการควบคุมคุณสมบัติของวัสดุนั้นและมีข้อกำหนดวิธีการถม รวมทั้งมีการบดอัดแน่นโดยใช้เครื่องจักร เครื่องมือกลเพื่อให้ได้มาตรฐานตามที่กำหนดไว้เช่นเดียวกับงานก่อสร้างถนนหรือเขื่อนชลประทาน

ทั้งนี้ให้รวมถึงงานประเภท EMBANKMENT , EXCAVATION , SUBBASE , SELECTED , MATERIAL , UNTREATED BASE และ SHOULDER

$$\text{ใช้สูตร } K = 0.30 + 0.10lt/l_0 + 0.40Et/E_0 + 0.20Ft/F_0$$

### หมวดที่ ๓ งานทาง

๓.๕ งานท่อระบายน้ำคอนกรีตเสริมเหล็กและงานบ่อพัก หมายถึง ท่อคอนกรีตเสริมเหล็กสำหรับงานระบายน้ำ (PRECAST REINFORCED CONCRETE DRAINAGE PIPE) งานวางระบายน้ำคอนกรีตเสริมเหล็กและบริเวณลาดคอสะพานรวมทั้งบ่อพักคอนกรีตเสริมเหล็กและงานคอนกรีตเสริมเหล็กอื่นที่มีรูปแบบและลักษณะงานคล้ายคลึงกัน เช่น งานบ่อพัก (MANHOLE) ท่อร้อยสายโทรศัพท์ ท่อร้อยสายไฟฟ้า เป็นต้น

$$\text{ใช้สูตร } K = 0.35 + 0.20 lt/l_0 + 0.15 Ct/Co + 0.15 Mt/M_0 + 0.15 St/So$$

ดัชนีราคาที่ใช้คำนวณตามสูตรที่ใช้กับสัญญาแบบปรับราคาได้ จัดทำขึ้นโดยกระทรวงพาณิชย์

K	=	EXCALATION FACTOR	
Mt	=	ดัชนีราคาวัสดุก่อสร้าง (ไม่รวมเหล็กและซีเมนต์) ในเดือนที่ส่งงวดงานแต่ละงวด	
Mo	=	ดัชนีราคาวัสดุก่อสร้าง (ไม่รวมเหล็กและซีเมนต์) ในเดือนที่เปิดซองประกวดราคา	
At	=	ดัชนีราคาแอสฟัลท์ ในเดือนที่ส่งงวดงานแต่ละงวด	
Ao	=	ดัชนีราคาแอสฟัลท์ ในเดือนที่เปิดซองประกวดราคา	
Et	=	ดัชนีราคาเครื่องจักรกลและบริภัณฑ์ ในเดือนที่ส่งงวดงานแต่ละงวด	(ผู้รับจ้าง)
Eo	=	ดัชนีราคาเครื่องจักรกลและบริภัณฑ์ ในเดือนที่เปิดซองประกวดราคา	
Ft	=	ดัชนีราคาน้ำมันดีเซลธรรมดา ในเดือนที่ส่งงวดงานแต่ละงวด	(พยาน)
Fo	=	ดัชนีราคาน้ำมันดีเซลธรรมดา ในเดือนที่เปิดซองประกวดราคา	



กำกับส่วนงานที่ ๒ บ้านมะเกลือ ๑๐ หมู่ที่ ๕  
WICRETNAKH... ๒๐๒๑

นางสาวรัชฎา กิจจาทิพย์ (ผู้รับจ้าง)  
นางรุ่งนภา หงษ์ขาว (พยาน)  
นางสาวรณมรินทร์ จันทร์ทา (พยาน)

## ใบเสนอราคาจ้างก่อสร้างด้วยวิธีประกวดราคาอิเล็กทรอนิกส์ (e-bidding)

เรียน หัวหน้าหน่วยงานของรัฐ

๑. ข้าพเจ้า ห้างหุ้นส่วนจำกัด วิเชตนคร2019 เลขที่ ๑ หมู่ที่ ๑ ตำบล วิเชตนครอำเภอ แจ่ม จังหวัด ลำปาง รหัสไปรษณีย์ ๕๒๑๒๐ โดย นางชนิดิฐา กิจจาวิทย ผู้ลงนามข้างท้ายนี้ได้พิจารณาเงื่อนไขต่าง ๆ ในเอกสารประกวดราคาอิเล็กทรอนิกส์ และเอกสารเพิ่มเติม (ถ้ามี) เลขที่ E๑๑/๒๕๖๙ โดยตลอดและยอมรับข้อกำหนดและเงื่อนไขนั้นแล้ว รวมทั้งรับรองว่าข้าพเจ้าเป็นผู้มีคุณสมบัติครบถ้วนตามที่กำหนดและไม่เป็นผู้ทำงานของหน่วยงานของรัฐ

๒. ข้าพเจ้าขอเสนอที่จะทำงาน ประกวดราคาจ้างก่อสร้างโครงการก่อสร้างร่องระบายน้ำ คอนกรีตเสริมเหล็ก บ้านสันมะเกลือ ซอย ๑๐ หมู่ที่ ๕ ด้วยวิธีประกวดราคาอิเล็กทรอนิกส์ (e-bidding) ตามข้อกำหนดเงื่อนไขแบบรูปรายการละเอียดแห่งเอกสารประกวดราคาอิเล็กทรอนิกส์ ตามราคาที่ได้ระบุไว้ในบัญชีรายการก่อสร้างหรือใบแจ้งปริมาณราคา เป็นเงินทั้งสิ้น ๘๖๐,๐๐๐.๐๐บาท (แปดแสนหกหมื่นบาทถ้วน) ซึ่งได้รวมภาษีมูลค่าเพิ่ม ตลอดจนภาษีอากรอื่นๆ และค่าใช้จ่ายที่ส่งไปเรียบร้อยแล้ว

๓. ข้าพเจ้าจะยื่นคำเสนอราคานี้เป็นระยะเวลา ๙๐ วัน ตั้งแต่วันยื่นข้อเสนอ และ องค์การบริหารส่วนตำบลวิเชตนคร อาจรับคำเสนอนี้ ณ เวลาใดก็ได้ก่อนที่จะครบกำหนดระยะเวลาดังกล่าว หรือระยะเวลาที่ได้ยึดออกไปตามเหตุผลอันสมควรที่ องค์การบริหารส่วนตำบลวิเชตนคร ร้องขอ

๔. ข้าพเจ้ารับรองว่าจะส่งมอบงานตามเงื่อนไขที่เอกสารประกวดราคาอิเล็กทรอนิกส์กำหนดไว้

๕. ในกรณีที่ข้าพเจ้าได้รับการพิจารณาให้เป็นผู้ชนะการประกวดราคาอิเล็กทรอนิกส์ ข้าพเจ้ารับรองที่จะ

๕.๑ ทำสัญญาตามแบบสัญญาจ้างก่อสร้างแนบท้ายเอกสารการประกวดราคาอิเล็กทรอนิกส์ หรือตามที่สำนักอัยการสูงสุดได้แก้ไขเพิ่มเติมแล้ว กับ องค์การบริหารส่วนตำบลวิเชตนคร ภายใน ๗ วัน นับถัดจากวันที่ได้รับหนังสือให้ไปทำสัญญา

๕.๒ มอบหลักประกันการปฏิบัติตามสัญญา ตามที่ระบุไว้ในข้อ ๗ ของเอกสารการประกวดราคาอิเล็กทรอนิกส์ ให้แก่ องค์การบริหารส่วนตำบลวิเชตนคร ขณะที่ได้ลงนามในสัญญาเป็นจำนวนร้อยละ ๕.๐๐ ของราคาตามสัญญาที่ได้ระบุไว้ในใบเสนอราคานี้ เพื่อเป็นหลักประกันการปฏิบัติตามสัญญาโดยถูกต้องและครบถ้วน

หากข้าพเจ้าไม่ปฏิบัติตามที่ระบุไว้ในข้อ ๕.๑ และ/หรือข้อ ๕.๒ ดังกล่าวข้างต้น ข้าพเจ้ายอมให้ องค์การบริหารส่วนตำบลวิเชตนคร ริบ หลักประกันการเสนอราคาหรือเรียกหรือจากผู้ออกหนังสือ คำประกัน ข้าพเจ้ายอมชดใช้ค่าเสียหายใด ๆ ที่อาจมีแก่ องค์การบริหารส่วนตำบลวิเชตนคร และ องค์การบริหารส่วนตำบลวิเชตนคร มีสิทธิจะให้ผู้อื่นขอเสนอรายอื่นเป็นผู้ชนะการประกวดราคาอิเล็กทรอนิกส์ได้ หรือยกเลิกสัญญาจ้างกับข้าพเจ้า และอาจดำเนินการจัดจ้างการประกวดราคาอิเล็กทรอนิกส์ใหม่ก็ได้

๖. ข้าพเจ้ายอมรับว่า องค์การบริหารส่วนตำบลวิเชตนคร ไม่มีความผูกพันที่จะรับคำเสนอนี้ หรือ ใบเสนอราคาใด ๆ รวมทั้งไม่ต้องรับผิดชอบในค่าใช้จ่ายใด ๆ อันอาจเกิดขึ้นในการที่ข้าพเจ้าได้ยื่นข้อเสนอ

ลงชื่อ

(นางสาวรณม จันทระทา)

(พยาน

๗. เพื่อเป็นหลักประกันในการปฏิบัติโดยถูกต้อง ตามที่ได้ทำความเข้าใจและตามความผูกพันแห่ง คำเสนอนี้ ข้าพเจ้าขอมอบ เพื่อเป็นหลักประกันการเสนอราคาเป็นเงินจำนวน บาท มาพร้อมนี้

๘. ข้าพเจ้าได้ตรวจทานตัวเลขและตรวจสอบเอกสารต่าง ๆ ที่ได้ยื่นพร้อมใบเสนอราคานี้โดย ละเอียดแล้ว และเข้าใจดีว่า องค์การบริหารส่วนตำบลวิเชตนคร ไม่ต้องรับผิดชอบใด ๆ ในความผิดพลาดหรือตกหล่น

๙. ใบเสนอราคานี้ได้ยื่นเสนอโดยบริสุทธิ์ยุติธรรม และปราศจากกลฉ้อฉล หรือการสมรู้ร่วมคิดกัน โดยไม่ชอบด้วยกฎหมายกับบุคคลใดบุคคลหนึ่ง หรือหลายบุคคล หรือกับห้างหุ้นส่วน บริษัทใด ๆ ที่ได้ยื่นเสนอราคา ในคราวเดียวกัน

เสนอมา ณ วันที่ ๒๖ มกราคม พ.ศ. ๒๕๖๙ เวลา ๑๐:๑๘:๕๒ น.

ห้างหุ้นส่วนจำกัด **วิเชตนคร2019**  
**WICHETNAKORN 2019 LIMITED PARTNERSHIP**

  
(นางชณิษฐา กิจจาวิทย)  
ผู้มีอำนาจลงนาม หรือ ผู้รับมอบอำนาจ

เลขที่โครงการ ๖๙๐๑๙๒๗๐๒๕๑  
ใบเสนอราคาเลขที่ ๖๙๐๑๑๖๐๐๔๓๕๐๔  
รหัสอ้างอิง OTP KCLR  
เลขประจำตัวผู้เสียภาษี ๐๕๒๓๕๕๖๐๐๕๓๒๑

ห้างหุ้นส่วนจำกัด **วิเชตนคร2019**  
**WICHETNAKORN 2019 LIMITED PARTNERSHIP**

ลงชื่อ (นายวรศิลป์ ไชยเมืองมิตร์คำทัง)  
ลงชื่อ (นางสาววิมล กิจจาวิทย) (ผู้รับจ้าง)  
ลงชื่อ (นางรุ่งนภา พงษ์วงษ์) (พยาน)  
ลงชื่อ (นางสาวนรมน จันทร์ท่า) (พยาน)



# บันทึกหลักฐานการต่อรองราคา

วันที่ ๒๗ เดือนมกราคม พ.ศ. ๒๕๖๙

ณ ที่ทำการองค์การบริหารส่วนตำบลวิเชตนคร

ตามที่ ห้างหุ้นส่วนจำกัด วิเชตนคร๒๐๑๙ โดย นางชนิษฐา กิจจาวิทย์ ได้เสนอราคาต่อองค์การบริหารส่วนตำบลวิเชตนคร ตามโครงการประกวดราคาจ้างก่อสร้างโครงการก่อสร้างร่องระบายน้ำคอนกรีตเสริมเหล็ก บ้านสันมะเกลือ ซอย ๑๐ หมู่ที่ ๕ ด้วยวิธีประกวดราคาอิเล็กทรอนิกส์ (e-bidding) ขนาดกว้าง ๐.๕๐ เมตร ยาว ๑๐๔ เมตร ลึกเฉลี่ย ๐.๕๐ เมตร พร้อมฝาปิด รายละเอียดตามแบบแปลนองค์การบริหารส่วนตำบลวิเชตนคร ณ บ้านสันมะเกลือ ซอย ๑๐ หมู่ที่ ๕ ตำบลวิเชตนคร อำเภอแจ้ห่ม จังหวัดลำปาง

งบประมาณ ๘๖๒,๗๐๐ บาท (แปดแสนหกหมื่นสองพันเจ็ดร้อยบาทถ้วน)

ราคากลาง ๘๖๒,๕๔๗.๕๒ บาท (แปดแสนหกหมื่นสองพันห้าร้อยสี่สิบบาทห้าสิบสองสตางค์)

ซึ่งตามใบเสนอราคาเมื่อวันที่ ๒๖ เดือนมกราคม พ.ศ.๒๕๖๙ เสนอราคาเป็น ๘๖๐,๐๐๐.๐๐บาท (แปดแสนหกหมื่นบาทถ้วน) นั้น

คณะกรรมการฯ ได้ต่อรองราคากับผู้เสนอราคารายนี้แล้ว ปรากฏว่า

ขอยื่นราคาเดิม

ยินยอมลดราคาลง คงเหลือ.....บาท (.....)

ทั้งนี้ ข้อเสนออื่น ๆ ผู้เสนอราคายังคงให้ถือตามใบเสนอราคาที่กำลังข้างต้น พร้อมกันนี้ จึงให้ผู้เสนอราคาลงชื่อไว้เป็นหลักฐาน

ลงชื่อ.....ผู้เสนอราคา

(นางชนิษฐา กิจจาวิทย์)

ประทับตราถ้ามี

ห้างหุ้นส่วนจำกัด **วิเชตนคร2019**

**WICHETNAKORN2019 LIMITED PARTNERSHIP**

ลงชื่อ.....ประธานกรรมการฯ

นางสาวสุภาภรณ์ พิงอารมณ

ลงชื่อ.....กรรมการฯ

นางสาวณัฐนิชา งามล้ำวงศ์ (นางวรศิลป์ ไชยเมืองมูล)

ลงชื่อ.....กรรมการฯ (ผู้รับจ้าง)

นายปิยะพงษ์ ธรรมจ่า

ลงชื่อ..... (พยาน)

(นางรุ่งนภา หนูขาว)

ลงชื่อ..... (พยาน)

(นางสาวนรมน จันทร์ท่า)

ห้างหุ้นส่วนจำกัด **วิเชตนคร2019**

**WICHETNAKORN2019 LIMITED PARTNERSHIP**



หนังสือมอบอำนาจ

เขียนที่ ห้างหุ้นส่วนจำกัด วิเชตนคร 2019

เลขที่ 1 ม.1 ต.วิเชตนคร อ.แจ้ห่ม จ.ลำปาง 52120 โทรศัพท์ 089-431-5131

วันที่ 16 ก.พ. 69

หนังสือมอบอำนาจฉบับนี้ ข้าพเจ้า นางขนิษฐา กิจจาวิทย์ อายุ 48 ปี เชื้อชาติไทย อยู่บ้านเลขที่ 2 ม.1

ต.วิเชตนคร อ.แจ้ห่ม จ.ลำปาง ซึ่งเป็นผู้มีอำนาจลงนามในตำแหน่งหุ้นส่วนผู้จัดการห้างหุ้นส่วนจำกัด วิเชตนคร 2019

ได้มอบอำนาจให้ นางสาววันธร กิจจาวิทย์ อายุ 26 ปี เชื้อชาติไทย สัญชาติไทย อยู่บ้านเลขที่ 2 ม.1

ต.วิเชตนคร อ.แจ้ห่ม จ.ลำปาง

เป็นผู้มีอำนาจ ยื่นเสนอราคา, ทำสัญญาจ้างงาน, ต่อรองราคา, แข่งเข้าทำงาน, ส่งมอบงาน, รับเช็ค โครงการ  
ก่อสร้าง ไร่ ๑๖๘: ทางเข้าถนนศรีสาสม ๗๕๙/๑ บ้านสันฆะเกษ ๕๐๖ ๑๐ ม. ๕ ต. วิเชตนคร อ.แจ้ห่ม  
จ.ลำปาง

แทนข้าพเจ้า ผู้รับมอบอำนาจของข้าพเจ้าได้ทำการไปตามที่ได้รับมอบฉันทะนี้ เหมือนหนึ่งข้าพเจ้าได้ทำการเอง

เพื่อเป็นหลักฐาน ข้าพเจ้าได้ลงลายมือชื่อไว้เป็นสำคัญต่อหน้าพยานแล้ว

ลงชื่อ.....ผู้มอบอำนาจ

(นางขนิษฐา กิจจาวิทย์)

ลงชื่อ.....ผู้รับมอบอำนาจ

(นางสาววันธร กิจจาวิทย์)

ห้างหุ้นส่วนจำกัด **วิเชตนคร 2019**  
**WICHETNAKORN 2019 LIMITED PARTNERSHIP**

ข้าพเจ้าขอรับรองว่าเป็นลายมือชื่อ อันแท้จริงของผู้มอบอำนาจและผู้รับมอบอำนาจได้ลงลายมือชื่อต่อหน้าข้าพเจ้า

ลงชื่อ.....  
(นายวรศิลป์ ไชยเมืองบล)

ลงชื่อ.....  
(นางสาวจุฑามาศ เทียนทอง)

ลงชื่อ.....  
(ผู้รับจ้าง)

(นางสาววันธร กิจจาวิทย์)

ลงชื่อ.....  
(พยาน)

ห้างหุ้นส่วนจำกัด **วิเชตนคร 2019**  
**WICHETNAKORN 2019 LIMITED PARTNERSHIP**

ลงชื่อ.....  
(นางสาววันรมณ จันทร์ทา)



ข้อมูลงบการเงินจากกรมพัฒนาธุรกิจการค้า

ข้อมูล ณ วันที่ 26/01/2569 เวลา 08:19:33 น.


ทะเบียนเลขที่ : 0523546005321 ปี : 2567  
ประเภทธุรกิจ : ห้างหุ้นส่วนจำกัด  
ชื่อสถานประกอบการ : ห้างหุ้นส่วนจำกัด วิเชตนคร2019

ข้อมูลทั่วไป

1.ทุนจดทะเบียน 1,000,000.00

งบแสดงสถานะการเงิน

1. สินทรัพย์รวม 6,633,829.89  
2. หนี้สินรวม 4,118,533.51  
3. มูลค่าสุทธิของกิจการ (Net Worth) 2,515,296.38  
(ระบบ e-GP คำนวณจาก (1)-(2))

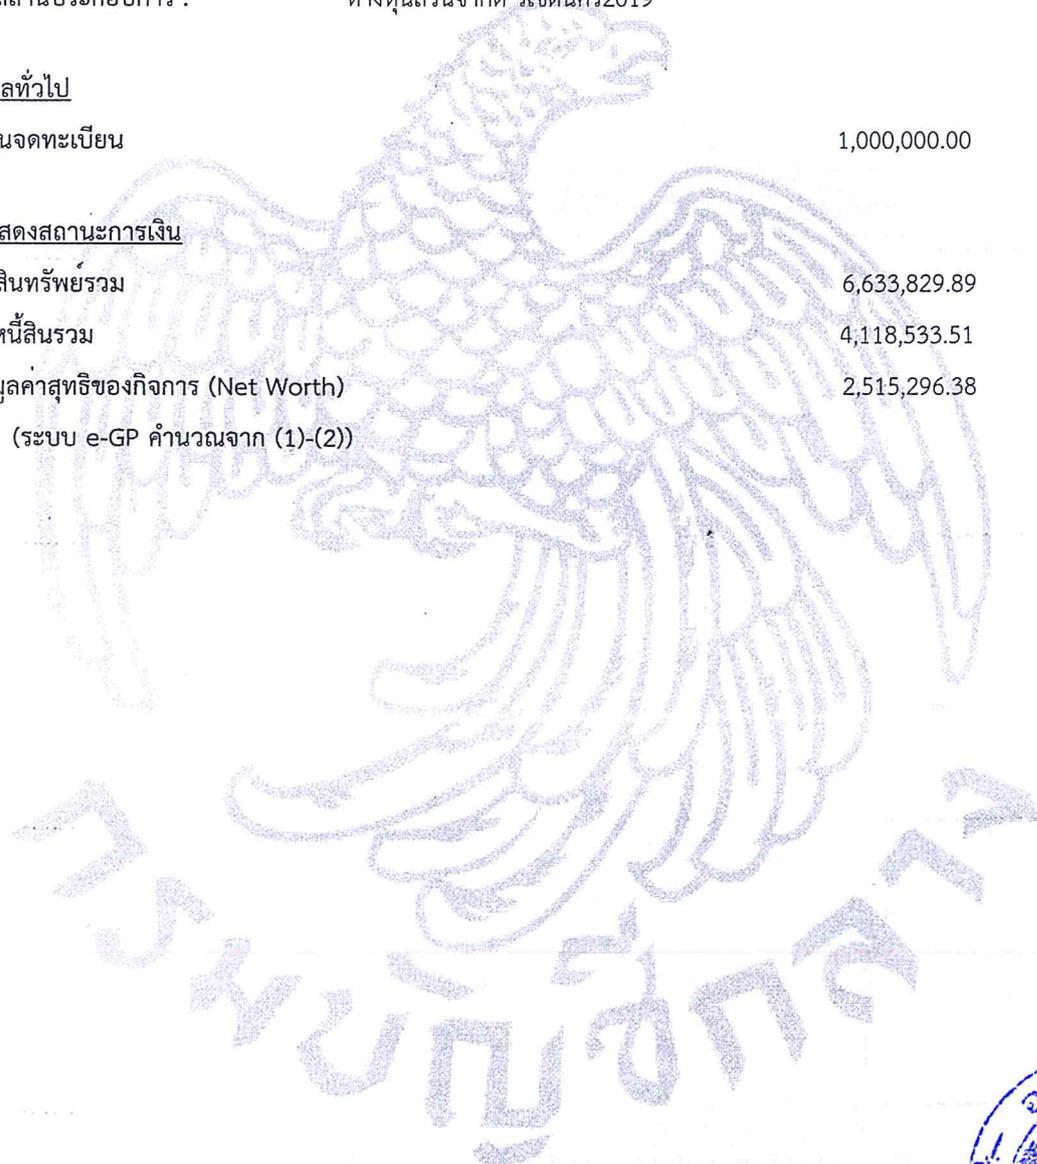

ลงชื่อ (นายวิรัตน์ ไซเมืองมูล)

ลงชื่อ (นางสาววิมล กิจจาวิช) (ผู้รับจ้าง)

ห้างหุ้นส่วนจำกัด **วิเชตนคร2019** (นางรุ่งนภา ทุมตวง) (พยาน)

**WICHETNAKORN2019 LIMITED PARTNERSHIP** (นางสาวรรมน จันทร์ทา) (พยาน)

ลงชื่อ (นางสาวรรมน จันทร์ทา)

ข้อมูลนิติบุคคลตามหนังสือรับรองการจดทะเบียนนิติบุคคลของกรมพัฒนาธุรกิจการค้า

เลขประจำตัวผู้เสียภาษีอากร	0523546005321
ประเภทธุรกิจ	ห้างหุ้นส่วนจำกัด
ชื่อสถานที่ประกอบการ	ห้างหุ้นส่วนจำกัด วิเชตนคร2019
ชื่อสถานประกอบการ(ภาษาอังกฤษ)	WICHETNAKORN2019 LIMITED PARTNERSHIP
วันที่จดทะเบียน	07/07/2546
ที่ตั้งสถานประกอบการ	1 หมู่ที่ 1 ตำบลวิเชตนคร อำเภอแจ้ห่ม จังหวัดลำปาง
ทุนจดทะเบียน	1,000,000.00 บาท
จำนวนผู้เป็นหุ้นส่วน	2 คน
รายชื่อผู้เป็นหุ้นส่วน	1.นางชนิษฐา กิจจาวิทย์ เงินสด จำนวน 900,000.00 บาท 2.นายมณฑิร รูปดี เงินสด จำนวน 100,000.00 บาท
หุ้นส่วนผู้จัดการ	นางชนิษฐา กิจจาวิทย์
ข้อจำกัดอำนาจหุ้นส่วนผู้จัดการ	ไม่มี/
รายการข้อควรทราบ	ไม่มี
หมายเหตุการเปลี่ยนชื่อ	ห้างนี้จดทะเบียนครั้งแรกชื่อ ห้างหุ้นส่วนจำกัด วิเชตนคร คอมแพค ได้ จดทะเบียนเปลี่ยนชื่อนี้ ห้างหุ้นส่วนจำกัด วิเชตนคร2019 เมื่อวันที่ 3 ธันวาคม 2562
หมายเหตุอื่น ๆ	ไม่มี
วัตถุประสงค์	จำนวนข้อ 37 ข้อ
	จำนวนแผ่น - แผ่น
วัตถุประสงค์หลักของกิจการ	การขายส่งโทรศัพท์และอุปกรณ์การสื่อสารโทรคมนาคม ,การก่อสร้างอาคารที่ไม่ใช่ที่พักอาศัย
รหัส tsic	46522 การขายส่งโทรศัพท์และอุปกรณ์การสื่อสารโทรคมนาคม
สถานะ	ยังดำเนินกิจการอยู่

ห้างหุ้นส่วนจำกัด **วิเชตนคร2019**  
WICHETNAKORN2019 LIMITED PARTNERSHIP

ลงชื่อ (นายวราศิลป์ ไชยเมืองมูล) (นรคคตง)  
ลงชื่อ (นางสาววันธร กิจจาวิทย์) (ผู้รับจ้าง)  
ลงชื่อ (นางรุ่งนภา พงษ์สาร) (พยาน)  
ลงชื่อ (นางสาวรมน จันทรรักษ์) (พยาน)

ข้อมูล ณ วันที่ 26/01/2569 เวลา 08:19:35 น.

รายละเอียดวัตถุประสงค์

ของ

ห้างหุ้นส่วน/บริษัท ห้างหุ้นส่วนจำกัด วิเชตนคร2019

ทะเบียนเลขที่ 0523546005321

วัตถุประสงค์ของห้างหุ้นส่วน/บริษัท นี้ มี 37ข้อ ดังนี้

วัตถุประสงค์ทั่วไป

(1) ซื้อ จัดหา รับ เช่า เช่าซื้อ ถือกรรมสิทธิ์ ครอบครอง ปรับปรุง ใช้อุ้ และจัดการ โดยประการอื่น ซึ่งทรัพย์สินใดๆตลอดจนดอกผลของทรัพย์สินนั้น

(2) ขาย โอน จำนอง จำนำ แลกเปลี่ยน และจำหน่ายทรัพย์สินโดยประการอื่น

(3) เป็นนายหน้า ตัวแทน ตัวแทนค้าต่างในกิจการและธุรกิจทุกประเภท เว้นแต่ในธุรกิจประกันภัย การหาสมาชิกให้สมาคมและการค้าหลักทรัพย์

(4) กู้ยืมเงิน เบิกเงินเกินบัญชีจากธนาคาร นิติบุคคล หรือสถาบันการเงินอื่น และให้กู้ยืมเงินหรือให้เครดิตด้วยวิธีการอื่นโดยจะมีหลักประกันหรือไม่ก็ตาม

รวมทั้งการรับ ออก โอน และสลักหลังตั๋วเงิน หรือตราสารที่เปลี่ยนมือได้อ่างอื่น เว้นแต่ในธุรกิจธนาคาร ธุรกิจเงินทุน และธุรกิจเครดิตฟองซิเอร์

(5) ทำการจัดตั้งสำนักงานสาขาหรือแต่งตั้งตัวแทน ทั้งภายในและภายนอกประเทศ

(6) เข้าเป็นหุ้นส่วนจำกัดความรับผิดชอบในห้างหุ้นส่วนจำกัด เป็นผู้ถือหุ้นในบริษัทจำกัด และบริษัทมหาชนจำกัด วัตถุประสงค์ประกอบพาณิชย์กรรม

(7) ประกอบกิจการค้าสัตว์มีชีวิต เนื้อสัตว์ชำแหละ เนื้อสัตว์แช่แข็ง และเนื้อสัตว์บรรจุกระป๋อง

(8) ประกอบกิจการค้า ข้าว ข้าวโพด มันสำปะหลัง มันสำปะหลังอัดเม็ด กาแฟ เม็ดมะม่วงหิมพานต์ ถั่ว งา ละหุ่ง ปาล์ม น้ำมันปอ ผ้าย นุ่น พืชไร่ ผลิตภัณฑ์จากสินค้า

ดั่งกล่าว ครั่ง หนั่งสัตว์ เขาสัตว์ ไม้ แร่ ยาง ยางดิบ ยางแผ่น

หรือยางชนิดอื่นอันผลิตขึ้นหรือได้มาจากส่วนหนึ่งส่วนใดของต้นยางพาราของป่าสมุนไพร

และพืชผลทางเกษตรอื่นทุกชนิด

(9) ประกอบกิจการค้า ผัก ผลไม้ หน่อไม้ พริกไทย พืชสวน บุหรี่ ยาเส้น เครื่องดื่ม น้ำดื่ม น้ำแร่ น้ำผลไม้ สุรา เบียร์ อาหารสดอาหารแห้ง อาหารสำเร็จรูป

อาหารทะเลบรรจุกระป๋อง เครื่องกระป๋อง เครื่องปรุงรสอาหาร น้ำขอส น้ำตาล น้ำมันพืช อาหารสัตว์ และเครื่องบริโภคอื่น

(10) ประกอบกิจการค้า ผ้า ผ้าทอจากใยสังเคราะห์ ด้าย ด้ายยัด เส้นใยไ้ลอน ใยสังเคราะห์ เส้นด้ายยัด เครื่องนุ่งห่มเสื้อผ้าสำเร็จรูป เครื่องแต่งกาย

เครื่องประดับกาย ถุงเท้า ถุงน่อง เครื่องหนัง รองเท้า กระเป๋า เครื่องอุปโภคอื่น สิ่งทอ อุปกรณ์การเล็มกีฬา

(11) ประกอบกิจการค้า เครื่องเคหภัณฑ์ เครื่องเรือน เฟอร์นิเจอร์ เครื่องแก้ว เครื่องครัว ตู้เย็น เครื่องปรับอากาศ เครื่องฟอกอากาศพัดลม เครื่องดูดอากาศ

ลงชื่อ (นายวรศิลป์ ไชยเมืองมูล) (ผู้วาง)

ห้างหุ้นส่วนจำกัด วิเชตนคร2019  
WICHETNAKORN2019 LIMITED PARTNERSHIP

ลงชื่อ (นางสาววิมล กิจจาวิทย) (ผู้วาง)

ลงชื่อ (นางรุ่งนภา หงษ์) (พยาน)

ลงชื่อ (นางสาววรรณ จันทร์ทา) (พยาน)



หม้อหุงข้าวไฟฟ้า เตาไรต์ไฟฟ้า เครื่องทำความร้อน เครื่องทำความเย็น เต้าอบไมโครเวฟ เครื่องใช้ไฟฟ้า อุปกรณ์ไฟฟ้า รวมทั้งอะไหล่และอุปกรณ์ของสินค้าดังกล่าว

(12) ประกอบกิจการค้า วัสดุก่อสร้าง อุปกรณ์และเครื่องมือใช้ในการก่อสร้าง เครื่องมือช่างทุกประเภท สี่ เครื่องมือทาสีเครื่องตกแต่งอาคาร เครื่องเหล็ก

เครื่องทองแดง เครื่องทองเหลือง เครื่องเคลือบ เครื่องสุขภัณฑ์ อุปกรณ์ประปา รวมทั้งอะไหล่และอุปกรณ์ของสินค้าดังกล่าว

(13) ประกอบกิจการค้า เครื่องจักร เครื่องยนต์ เครื่องมือกล เครื่องทุ่นแรง ยานพาหนะ เครื่องกำเนิดไฟฟ้า เครื่องสูบน้ำ เครื่องบำบัดน้ำเสีย และเครื่องกำจัดขยะ

(14) ประกอบกิจการค้า น้ำมันเชื้อเพลิง ถ่านหิน ผลิตภัณฑ์อย่างอื่นที่ก่อให้เกิดพลังงาน และสถานีบริการน้ำมันเชื้อเพลิง

(15) ประกอบกิจการค้า ยา ยารักษาโรค เภสัชภัณฑ์ เคมีภัณฑ์ เครื่องมือแพทย์ เครื่องมือเครื่องใช้ทางวิทยาศาสตร์ ปุ๋ยยาปราบศัตรูพืช ยาบำรุงพืชและสัตว์ทุกชนิด

(16) ประกอบกิจการค้า เครื่องสำอาง อุปกรณ์เครื่องมือและเครื่องใช้เสริมความงาม

(17) ประกอบกิจการค้า กระดาษ เครื่องเขียน แบบเรียน แบบพิมพ์ หนังสือ อุปกรณ์การเรียนการสอน อุปกรณ์การถ่ายภาพและภาพยนตร์เครื่องคำนวณ

เครื่องพิมพ์ อุปกรณ์การพิมพ์ สิ่งพิมพ์ หนังสือพิมพ์ ตู้นักเอกสาร เครื่องใช้สำนักงาน เครื่องมือสื่อสาร คอมพิวเตอร์ รวมทั้งอุปกรณ์และอะไหล่ของสินค้าดังกล่าว

(18) ประกอบกิจการค้า ทอง นาก เงิน เพชร พลอย และอัญมณีอื่น รวมทั้งวัตถุทำเทียมสิ่งดังกล่าว

(19) ประกอบกิจการค้า เม็ดพลาสติก พลาสติก หรือสิ่งอื่นซึ่งมีลักษณะคล้ายคลึงกัน ทั้งที่อยู่ในสภาพวัตถุดิบหรือสำเร็จรูป

(20) ประกอบกิจการค้า ยางเทียม สิ่งทำเทียม วัตถุหรือสินค้าดังกล่าวโดยกรรมวิธีทางวิทยาศาสตร์

(21) สิ่งเข้ามาจำหน่ายในประเทศและส่งออกไปจำหน่ายยังต่างประเทศ ซึ่งสินค้าตามที่กำหนดไว้ในวัตถุที่ประสงค์

(22) ทำการประมูลเพื่อขายสินค้าตามวัตถุที่ประสงค์ให้แก่บุคคล คณะบุคคล นิติบุคคล

ส่วนราชการและองค์การของรัฐทั้งภายในและภายนอกประเทศ

ห้างหุ้นส่วนจำกัด วิเชตนา 2019  
WICHETNAKORN2019 LIMITED PARTNERSHIP

ลงชื่อ

นายวรศิลป์ ไชยเมืองมูล

ลงชื่อ

นางสาวนุสร กิจจาวิทย

ลงชื่อ

นางรุ่งนภา พุดวง

ลงชื่อ

นางสาวนรมน จันทร์ท่า



(ผู้รับจ้าง)  
(นาย)  
(นางสาว)  
(นาง)

วัตถุประสงค์ของ ห้างหุ้นส่วน**วิเชตนกร** นี้ มี.....37.....ข้อ ดังนี้

(23) ประกอบกิจการค้า รับเป็นตัวแทนจำหน่ายมือถือ ซิมการ์ด อุปกรณ์ต่อพ่วง มือถือทุกยี่ห้อ ทุกระบบ รับซื้อ ขาย แลก เปลี่ยน ซ่อมแซมมือถือที่ชำรุด จำหน่ายอุปกรณ์เสริมที่ใช้กับมือถือทุกยี่ห้อ รวมทั้งอะไหล่และอุปกรณ์ของสินค้าดังกล่าว

(24) ประกอบกิจการให้บริการค้า รับจ้าง รับเหมางานจัดซื้อ จัดหา ซ่อม บำรุงรักษาสินค้า ไอที เซิร์ฟเวอร์ เน็ตเวิร์ค พีซีเซต โน้ตบุ๊ก ยูทีเอส เครื่องสแกนนิ้ว ปริ้นเตอร์ทั้งเลเซอร์ หัวเข็มและอิงค์เจ็ท คอมพิวเตอร์ เครื่องมืออิเล็กทรอนิกส์ เครื่องมือเพื่อการสื่อสาร เครื่องมือโทรคมนาคม อุปกรณ์สำนักงาน ครุภัณฑ์ รวมทั้งอะไหล่และอุปกรณ์ของสินค้าดังกล่าว

(26) ประกอบกิจการให้บริการรับเป็นที่ปรึกษา รับจ้าง รับเหมางานออกแบบ วางระบบ คิดตั้ง พัฒนาระบบ เป็นตัวแทนจำหน่าย โปรแกรมคอมพิวเตอร์สำหรับธุรกิจ ระบบคอมพิวเตอร์ การพัฒนาโปรแกรมคอมพิวเตอร์ เครือข่ายคอมพิวเตอร์เพื่อการสื่อสาร เพื่อจัดทำเว็บไซต์ในการดำเนินงานด้านการตลาดผ่านทางสื่อออนไลน์ทุกประเภท

(27) ประกอบธุรกิจให้บริการอินเทอร์เน็ตความเร็วสูง และให้บริการโครงข่ายโทรคมนาคม

(28) ประกอบกิจการค้า รับจ้างออกแบบ คิดตั้ง ดูแล วางระบบ อินเทอร์เน็ต และอินเทอร์เน็ต ระบบรักษาความปลอดภัย ระบบแจ้งเตือนภัย ระบบกล้องวงจรปิด ระบบสัญญาณงานดาวเทียม ระบบเคเบิลทีวี ระบบโทรศัพท์ ระบบไฟฟ้า ระบบให้ความเย็น ระบบให้ความร้อน ระบบระบายอากาศภายในอาคารและภายนอกอาคาร ระบบประปา รวมทั้งอะไหล่และอุปกรณ์ของสินค้าดังกล่าว

(29) ประกอบกิจการรับเหมาก่อสร้างอาคาร อาคารพาณิชย์ อาคารที่พักอาศัย อาคารอุตสาหกรรม ถนน สถานที่ทำการสถานที่ให้ความบันเทิง และสิ่งก่อสร้างอื่นทุกชนิด รวมทั้งรับเหมางานโยธา งานรับเหมาทั่วไป และงานอื่นที่เกี่ยวข้อง

(30) ประกอบกิจการรับเหมาก่อสร้างควบคุมงานก่อสร้างทุกชนิดและตรวจสอบคุณภาพวัสดุที่ใช้ในการก่อสร้างทุกชนิด

(31) ประกอบกิจการค้าอสังหาริมทรัพย์ทุกประเภท ได้แก่ อาคาร อาคารพาณิชย์ อาคารที่พักอาศัย อาคารอุตสาหกรรม สถานที่ให้ความบันเทิง สิ่งก่อสร้างอื่นทุกชนิด

(32) ประกอบกิจการขนส่งและขนถ่ายสินค้าทุกชนิด รวมถึงคนโดยสารทั้งทางบก ทางน้ำ ทางอากาศ ทั้งภายในประเทศ และระหว่างประเทศ รวมทั้งรับบริการนำของออกจากท่าเรือตามพิธีศุลกากร และจัดระวางการขนส่งทุกชนิด

(33) ประกอบกิจการให้บริการคัดแยกสินค้า ผลึกภัณฑ์ เพื่อนำไปบรรจุหีบห่อ ตลอดจนการประกอบสินค้าขึ้นพื้นฐานและทดสอบการใช้งานก่อนออกสู่ตลาด

(34) ประกอบกิจการรับเป็นผู้จัดการและดูแลผลประโยชน์ เก็บผลประโยชน์และจัดการทรัพย์สินให้บุคคลอื่น

(35) ทำการค้าประกันกู้ยืมเงิน เมิกเงินเกินบัญชีธนาคาร หรือสถาบันการเงินอื่นให้กับห้างหุ้นส่วนสามัญนิติบุคคล ห้างหุ้นส่วนจำกัด บริษัทจำกัด บริษัทมหาชนจำกัด และบุคคลโดยทั่วไป

ห้างหุ้นส่วนจำกัด **วิเชตนกร2019**  
WICHETNAKORN2019 LIMITED PARTNERSHIP

ลงชื่อ นายวรศิลป์ ไชยเมืองมูล (ผู้รับจ้าง)  
ลงชื่อ นางสาวนร กิจจาวัย (พยาน)  
ลงชื่อ (นางรุ่งนภา ทนตวง)... (พยาน)  
ลงชื่อ (นางสาวนรมน จันทร์ทา)... (พยาน)



วัตถุประสงค์ของ ห้างหุ้นส่วน/บริษัท นี้ มี.....37.....ข้อ ดังนี้

- (36) ทำการขอให้ธนาคารหรือสถาบันทางการเงินออกหนังสือรับรองค่าประกัน รับรองตัวเลขเงินหรือรับรองด้วยวิธีการอื่นใด แก่บริษัท ต่อบุคคล นิติบุคคล องค์กรของรัฐ หรือรัฐวิสาหกิจ เพื่อประโยชน์ในการดำเนินธุรกิจของบริษัท
- (37) ประกอบกิจการประมูลเพื่อรับจ้างทำของตามวัตถุประสงค์ทั้งหมดให้แก่บุคคล คณะบุคคล นิติบุคคล ส่วนราชการ องค์กรของรัฐ องค์กรภาคเอกชน ทั้งภายในประเทศและภายนอกประเทศ

ห้างหุ้นส่วนจำกัด **วิชเชตนอร์ 2019**  
WICHETNAKORN2019 LIMITED PARTNERSHIP

ส่งชื่อ (นายวรศิลป์ ไชยเมืองมูล)  

ส่งชื่อ (นางสาววันดี กิจจวิทย์) (ผู้รับจ้าง) 

ส่งชื่อ (นางรุ่งนภา พงศ์วง) (พยาน) 

ส่งชื่อ (นางสาวบรรณ จันทร์ทา) (พยาน) 

e-GP 03-0102

วันที่แจ้งลงทะเบียน 13/09/2558

แบบแสดงการลงทะเบียนในระบบ e-GP

วันที่อนุมัติ 15/09/2558

ลำดับการลงทะเบียน M-2558-053905

วันที่เริ่มใช้งาน 15/09/2558

สำหรับผู้ประกอบการที่จะทำธุรกรรมกับภาครัฐ

1.เลขประจำตัวผู้เสียภาษีอากร(0523546005321) ประเภทผู้ประกอบการ นิติบุคคล

2.ชื่อสถานประกอบการ ห้างหุ้นส่วนจำกัด วิเชตนคร2019

ชื่อภาษาอังกฤษ (ถ้ามี) WICHETNAKORN2019 LIMITED PARTNERSHIP

3.ที่ตั้งสำนักงาน : อาคาร

ห้องเลขที่

ชั้นที่

หมู่บ้าน

เลขที่ 1

หมู่ที่ 1

ตรอก/ซอย

ถนน

ตำบล/แขวง วิเชตนคร

อำเภอ/เขต แจ้ห่ม

จังหวัด ลำปาง

รหัสไปรษณีย์ 52120

โทรศัพท์ 0874999410

อีเมล momanddae@hotmail.com

4.กรณีบุคคลธรรมดา

(เลขประจำตัวประชาชน - )

วัน/เดือน/ปีเกิด

สัญชาติ ไทย

5.กรณีนิติบุคคล

ทะเบียนนิติบุคคลเลขที่ 0523546005321

วันเดือนปีที่จดทะเบียน 07/07/2546

จดทะเบียนที่ ลำปาง

ทุน

(1) เงินทุนจดทะเบียน

1000000.00 (บาท)

6.ประเภทของการประกอบกิจการ

ประเภทกิจการ

ประเภทสินค้าและหรือบริการ

ผลิต

วิศวกรรมภัณฑ์

ส่งออก

ที่ดินและสิ่งก่อสร้าง

ขายส่ง

จ้างก่อสร้าง

ขายปลีก

จ้างเหมา

ให้บริการ

เช่า

จ้างที่ปรึกษา

จ้างออกแบบและควบคุม

กรณีผู้ลงทะเบียนส่งข้อมูลหรือรูปภาพที่ไม่เหมาะสมในระบบการจัดซื้อจัดจ้างภาครัฐ จะถูกลงโทษเป็นผู้ทิ้งงาน

กรณีผู้ลงทะเบียนกระทำการใดๆอันเป็นการล่วงละเมิดสิทธิในทรัพย์สินทางปัญญา ผู้ลงทะเบียนจะต้องรับผิดชอบแต่เพียงผู้เดียว

หมายเหตุ : แบบแสดงการลงทะเบียนในระบบ e-GP สามารถนำไปยื่นพร้อมเอกสารการเสนอราคา กับหน่วยงานภาครัฐ ตั้งแต่วันที่ 1 เมษายน 2555 เป็นต้นไป สำหรับผู้ลงทะเบียนที่มีมูลค่าตั้งแต่ 2,000,000 บาท (สองล้านบาท) ขึ้นไป ทั้งนี้เพื่อให้เป็นไปตามประกาศคณะกรรมการป้องกันและปราบปรามการทุจริตแห่งชาติ เรื่องหลักเกณฑ์และวิธีการจัดทำ และแสดงบัญชี รายการรับจ่ายของโครงการที่บุคคลหรือนิติบุคคลเป็นผู้สัญญา กับหน่วยงานของรัฐ พ.ศ. 2554 และแก้ไขเพิ่มเติมที่กำกับดูแลให้ผู้ใช้เงินผู้สัญญากับหน่วยงานภาครัฐที่มีปัญหามูลค่าตามจำนวนเงินดังกล่าวต้องลงทะเบียนในระบบ e-GP

ลงชื่อ

(นายวรศิลป์ ไชยเมืองมลา)

พิมพ์เมื่อวันที่ 05/11/2568 เวลา 16:59:21 น. รหัส G2dThh

ห้างหุ้นส่วนจำกัด วิเชตนคร2019

WICHETNAKORN2019 LIMITED PARTNERSHIP

ลงชื่อ

(นางสาววันธ กิจจาวิช)

ลงชื่อ

(นางรุ่งนภา พงษ์ดำรง)

ลงชื่อ

(นางสาวสมัน จันทร์ท่า)

ห้างหุ้นส่วนจำกัด วิเชตนคร2019

WICHETNAKORN2019 LIMITED PARTNERSHIP





ทะเบียนเลขที่ 0523546005321

แบบ ทค. 0401

# กรมพัฒนาธุรกิจการค้า ใบสำคัญแสดงการจดทะเบียนห้างหุ้นส่วนบริษัท

ใบสำคัญนี้ออกให้เพื่อแสดงว่า

ห้างหุ้นส่วนจำกัด วิเชตนคร 2019

ได้จดทะเบียนเป็นนิติบุคคลตามประมวลกฎหมายแพ่งและพาณิชย์

ณ สำนักงานทะเบียนหุ้นส่วนบริษัท จังหวัด กำแพง

เมื่อวันที่ 7 กรกฎาคม พ.ศ. 2546

ออกให้ ณ วันที่ 3 ธันวาคม พ.ศ. 2561  
ห้างหุ้นส่วนจำกัด **วิเชตนคร 2019**  
WICHETNAKORN2019 LIMITED PARTNERSHIP



นายชื่อ (นายวรศิลป์ ไชยเมืองผล)

นางชื่อ (นางสาว รุ่งนภา ทนวงศ์) (ผู้รับจ้าง)

นางชื่อ (นางสาว รุ่งนภา ทนวงศ์) (พยาน)

นางชื่อ (นางสาว รุ่งนภา ทนวงศ์) (พยาน)

แจ้งว่า... (Small text regarding registration details and legal notice)

ห้างหุ้นส่วนจำกัด **วิเชตนคร 2019**  
WICHETNAKORN2019 LIMITED PARTNERSHIP

บัญชีรายชื่อกรรมการผู้จัดการ/หุ้นส่วนผู้จัดการ

ห้าง/บริษัท ห้างหุ้นส่วนจำกัด วิเชตนคร2019

นิติบุคคลประเภท ห้าง/บริษัท ห้างหุ้นส่วนจำกัด

ทะเบียนเลขที่ ๐๕๒๓๕๔๖๐๐๔๑๖๑ จดทะเบียนเมื่อวันที่ ๐๙/๐๙/๒๕๕๖

ทุนจดทะเบียน ๑,๐๐๐,๐๐๐.๐๐ (หนึ่งล้านบาทถ้วน)

ตัวอักษรไปรษณีย์อยู่ที่ ๑ จชบ ถนน ถนน ตำบล/แขวง/กระทรวง

อำเภอ/เขต และ จังหวัด กิ่งก้นป่า

รายชื่อกรรมการผู้จัดการ/หุ้นส่วนผู้จัดการ มี ๑ คน

๑. นายวิชา กิจจาวิทย์ เลขประจำตัวประชาชน ๓๖๐๑๐๐๖๖๔๘๘๕

(กรชื่อ)   
ประธาน (ตัว)

ห้างหุ้นส่วนจำกัด **วิเชตนคร2019**

WICHETNAKORN2019 LIMITED PARTNERSHIP

ห้างหุ้นส่วนจำกัด **วิเชตนคร2019**

WICHETNAKORN2019 LIMITED PARTNERSHIP

ชื่อ (นายวิชา กิจจาวิทย์) (ผู้รับจ้าง)

ชื่อ (นางสาววรัญญา กิจจาวิทย์) (พยาน)

ชื่อ (นางรุ่งนภา ทุมมา) (พยาน)

ชื่อ (นางสาวนรมน จันทร์ทา) (พยาน)



บัญชีรายชื่อผู้มีอำนาจควบคุม  
ห้างหุ้นส่วนจำกัด วิเชตนคร2019

นิติบุคคลประเภท ห้างหุ้นส่วนจำกัด

ทะเบียนเลขที่ ๐๘๖๓๔๘๖๐๐๔๓๖๓

จดทะเบียนเมื่อวันที่ ๐๘/๐๙/๒๕๖๖

ทุนจดทะเบียน ๑,๐๐๐,๐๐๐.๐๐ (หนึ่งล้านบาทถ้วน)

สำนักงานใหญ่ตั้งอยู่ที่ ๑

จ.ฉะ

ถนน

ตำบลเขาวิเศษ

อำเภอ/เขต ฉะ

จังหวัด ทัพ

รายชื่อผู้มีอำนาจควบคุม มีจำนวน ๑ คน

๑. นายวิชากร กิจจาทิพย์ เลขประจำตัวประชาชน ๓๖๐๑๐๐๖๖๔๘๖๔

(ลงชื่อ)

ประทีปตรา (ลงชื่อ)

ห้างหุ้นส่วนจำกัด **วิเชตนคร2019**

WICHETNAKORN2019 LIMITED PARTNERSHIP

ห้างหุ้นส่วนจำกัด **วิเชตนคร2019**  
WICHETNAKORN2019 LIMITED PARTNERSHIP

ลงชื่อ

(นายวิชากร กิจจาทิพย์)

ลงชื่อ

(นางสาววิชากร กิจจาทิพย์)

ลงชื่อ

(นางรุ่งนภา หนวด)

ลงชื่อ

(นางสาวนรมน จันทร์ทา)





หนังสือรับรองผลงานก่อสร้าง

ที่ ๐๐๕/๒๕๖๔

สำนักงานเทศบาลตำบลบ้านสา  
๑๒๐ หมู่ที่ ๕ ตำบลบ้านสา  
อำเภอแจ้ห่ม จังหวัดลำปาง ๕๒๑๒๐

หนังสือฉบับนี้ให้ไว้เพื่อรับรองว่า ห้างหุ้นส่วนจำกัด วิเชตนคร ๒๐๑๙ เลขที่เสียภาษี ๐๕๒๓๕๔๖๐๐๕๓๒๑ ได้รับจ้างก่อสร้าง โครงการก่อสร้างรางระบายน้ำพร้อมฝาดักตะกอนเหล็ก (จากหน้าบ้านนายสมศักดิ์ การขยัน - ทางหลวง ๑๐๓๕ ลำปาง-แจ้ห่ม) หมู่ที่ ๑๐ บ้านสามัคคี ตำบลบ้านสา อำเภอแจ้ห่ม จังหวัดลำปาง เลขที่โครงการ ๖๔๐๘๘๕๖๖๑๓๗ เลขที่คুমสัญญา ๖๔๐๙๒๒๐๑๕๐๑๖ ตามสัญญา เลขที่ ๐๓๘/๒๕๖๔ วันที่ ๑๓ กันยายน ๒๕๖๔ สิ้นสุดสัญญาวันที่ ๑๒ ธันวาคม ๒๕๖๔ มูลค่าตามสัญญา ๙๙๐,๐๐๐.๐๐ บาท (เก้าแสนเก้าหมื่นบาทถ้วน) ส่งมอบงานงวดสุดท้าย เมื่อวันที่ ๙ ธันวาคม ๒๕๖๔ และมีการตรวจรับงานงวดสุดท้ายแล้ว ซึ่ง ห้างหุ้นส่วนจำกัด วิเชตนคร ๒๐๑๙ ได้ทำงานแล้วเสร็จเป็นไปตามแบบรูปรายการงานก่อสร้างและสัญญาจ้าง ทุกประการ จึงออกหนังสือรับรองให้ไว้เป็นหลักฐาน

โดยมีประเภทผลงานก่อสร้าง งานก่อสร้างทางระบายน้ำที่รับรองผลงาน ๙๙๐,๐๐๐.๐๐ บาท  
รายละเอียดประเภทผลงานก่อสร้างตามเอกสารแนบ

ให้ไว้ ณ วันที่ ๒๐ เดือน ธันวาคม พ.ศ. ๒๕๖๔



ลงชื่อ (นายวรศิลป์ ไชยเมืองมูล) (ผู้รับจ้าง)  
 (นายณกมลพันธ์ สุรินทร์โท) (นางสาวจันทร์ กิจจาวีชม)  
 (นางรุ่งนภา ทรดาวง) (พยาน)  
 (นางสาวนรชน จันทร์ทา) (พยาน)

ห้างหุ้นส่วนจำกัด **วิเชตนคร 2019**  
 WICHETNAKORN2019 LIMITED PARTNERSHIP  
 นายกเทศมนตรีตำบลบ้านสา

ห้างหุ้นส่วนจำกัด **วิเชตนคร 2019**  
WICHETNAKORN2019 LIMITED PARTNERSHIP

เลขประจำตัวผู้เสียภาษีอากร

0-๒2๑๕-46๐๐๕-๖2-2

ภ.พ.20

ใบทะเบียนภาษีมูลค่าเพิ่ม

กรมสรรพากร

ชื่อผู้ประกอบการ: บริษัท สยาม จำกัด, 31 พฤษภาคม 2019

ชื่อสถานประกอบการ: อสังหาริมทรัพย์, 31 พฤษภาคม 2019

เป็น  สำนักงานใหญ่  สาขา

ที่ตั้ง: อำเภอเมือง จังหวัดนนทบุรี

หมู่ที่: 1 ตำบลบางกรวย

หมู่บ้าน: อ่างทอง

ตำบล/แขวง: อ่างทอง

จังหวัด: นนทบุรี รหัสไปรษณีย์: 11120 โทรศัพท์: 0-2-501-1111

วันที่ให้ขึ้นทะเบียนผู้ประกอบการ: 31 พฤษภาคม 2566

ออกให้เมื่อวันที่: 31 พฤษภาคม 2566

ผู้ออกทะเบียน: (นายสุวิทย์ ใจดี)

ตำแหน่ง: ผู้อำนวยการบริหาร

คำเตือน: ใบนี้ใช้ได้เฉพาะในกรณีที่มีการขึ้นทะเบียนแล้วเท่านั้น

0๘๖๒๐๐๐-2563๐129-1๐๒๕๐๐๐๐๓ พ.๐3-๐๘๘๒๐๐๐-๐๘๘๒๐๐๐๓

1696529

นางสุนทรสมบัติ จำกัด **วิเชตนคร2019**

WICHETNAKORN2019 LIMITED PARTNERSHIP

ลงชื่อ (นายวราศิลป์ ใจเมืองมูล) (ผู้ว่าจ้าง)

ลงชื่อ (นางสาววันชัย กิจจาวิช) (ผู้รับจ้าง)

ลงชื่อ (นางรุ่งนภา หนูสง) (พยาน)

ลงชื่อ (นางสาวนรมน จันทร์ท่า) (พยาน)



ทะเบียนเลขที่ 0523546005321

แบบ ทค. 0401

# กรมพัฒนาธุรกิจการค้า ใบสำคัญแสดงการจดทะเบียนห้างหุ้นส่วนบริษัท

ใบสำคัญนี้ออกให้เพื่อแสดงว่า

ห้างหุ้นส่วนจำกัด วิเขตนคร2019

ได้จดทะเบียนเป็นนิติบุคคลตามประมวลกฎหมายแพ่งและพาณิชย์

ณ สำนักงานทะเบียนหุ้นส่วนบริษัท จังหวัด ลำปาง

เมื่อวันที่ 7 กรกฎาคม พ.ศ. 2546

ออกให้ ณ วันที่ 3 ธันวาคม พ.ศ. 2550



ห้างหุ้นส่วนจำกัด วิเขตนคร2019  
WICHETNAKORN2019 LIMITED

(นายวรศิลป์ ไชยเมืองมล.)

(ผู้รับจ้าง)

นางสาว รันทร กิจจาวีทย

(พยาน)

(นางรุ่งนภา พงศ์วง)

ลงชื่อ

ลงชื่อ

(นางสาววรรณ จันทร์ทา)

(พยาน)

จากเลขที่...  
เจ้าพนักงานทะเบียนหุ้นส่วนบริษัท กรมพัฒนาธุรกิจการค้า กระทรวงพาณิชย์  
มีผลตั้งแต่วันที่ ๗ ธันวาคม ๒๕๔๖


**บัตรประจำตัวประชาชน Thai National ID Card**  
 เลขบัตรประชาชน Identification Number 3 1201 00668 46 5  
 ชื่อ นามสกุล **นาง ขนิษฐา กิจจาวิทย**  
 Name MRS. Kanitha  
 Last name Kitjavit  
 เกิดวันที่ 10 ก.ค. 2520  
 Date of Birth 10 Jul. 1977  
 สัญชาติ ไทย  
 ที่อยู่ 2 หมู่ที่ 1 ต.วิเศษนคร  
 อ.นาทม จ.สกลนคร  
 2 ต.ค. 2566  
 วันออกบัตร 2 Oct. 2023  
 Date of Issue  
  
 9 ก.ค. 2575  
 วันหมดอายุ 9 Jul. 2031  
 Date of Expiry 5206-05-10021329

๕

ห้างหุ้นส่วนจำกัด **วิเชตนคร2019**  
 WICHETNAKORN2019 LIMITED PARTNERSHIP

ห้างหุ้นส่วนจำกัด **วิเชตนคร2019**  
 WICHETNAKORN2019 LIMITED PARTNERSHIP



- ลงชื่อ (นายวรศิลป์ ไชยเมืองมูล) (ผู้รับจ้าง)
- ลงชื่อ (นางสาวรัชช กิจจาวิทย) (พยาน)
- ลงชื่อ (นางรุ่งพภา ทุมดวง) (พยาน)
- ลงชื่อ (นางสาวนรมน จันทร์ทา) (พยาน)

5206-001204-0 รายการที่ชวทักบ้าน อ้าเภอจันท์ หน้าที่

เอกสารประกอบที่ 2 หน้า 1

รายการที่ชว: ศาสตราวุฒยกร อ้าเภอจันท์ จังหวัดฉะเชิงเทรา

วันที่เกิดฉบับเดิมที่สูญหาย: 2.5.21.2551

ชื่อชวทักบ้าน: บ้าน

ประเภทบ้าน: บ้าน

บ้านเลขที่: 12-0

(นางสาวกรรณ เบ็ญจศิริวรรณ) เลขที่บัญชี: 2.5.21.2551

วันที่โอนสิทธิ์: 2.5.21.2551

5206-001204-0 หน้าที่ 2

นางสาวกรรณ เบ็ญจศิริวรรณ

3-1201-00688-43-5 (นางสาวกรรณ เบ็ญจศิริวรรณ) 10 ก.ค. 2520

3-1201-00688-42-2 โทร

3-1201-00688-43-1 โทร

นางสาวกรรณ เบ็ญจศิริวรรณ

เกิดเมื่อวันที่ 10 ก.ค. 2520

(นางสาวกรรณ เบ็ญจศิริวรรณ)

นางสาวกรรณ เบ็ญจศิริวรรณ

นางสาวกรรณ เบ็ญจศิริวรรณ



WICHETNAKORN2019 LIMITED PARTNERSHIP

นางรุ่งนภา ทนตวง (นางรุ่งนภา ทนตวง)

นางสาวกรรณ เบ็ญจศิริวรรณ (นางสาวกรรณ เบ็ญจศิริวรรณ)

e-GP 03-0102

วันที่แจ้งลงทะเบียน 13/09/2558

แบบแสดงการลงทะเบียนในระบบ e-GP

วันที่อนุมัติ 15/09/2558

ลำดับการลงทะเบียน M-2558-053905

วันที่เริ่มใช้งาน 15/09/2558

สำหรับผู้ประกอบการที่จะทำธุรกรรมกับภาครัฐ

1.เลขประจำตัวผู้เสียภาษีอากร(0523546005321) ประเภทผู้ประกอบการ นิติบุคคล

2.ชื่อสถานประกอบการ ห้างหุ้นส่วนจำกัด วิเชตนคร2019

ชื่อภาษาอังกฤษ (ถ้ามี) WICHETNAKORN2019 LIMITED PARTNERSHIP

3.ที่ตั้งสำนักงาน : อาคาร

ห้องเลขที่

ชั้นที่

หมู่บ้าน

เลขที่ 1

หมู่ที่ 1

ตรอก/ซอย

ถนน

ตำบล/แขวง วิเชตนคร

อำเภอ/เขต แจ้ห่ม

จังหวัด ลำปาง

รหัสไปรษณีย์ 52120

โทรศัพท์ 0874999410

อีเมล momandda@hotmail.com

4.กรณี(บุคคลธรรมดา)

(เลขประจำตัวประชาชน -)

วัน/เดือน/ปีเกิด

สัญชาติ ไทย

5.กรณีนิติบุคคล

ทะเบียนนิติบุคคลเลขที่: 0523546005321

วันเดือนปีที่จดทะเบียน 07/07/2546

จดทะเบียนที่ ลำปาง

ทุน

(1) เงินทุนจดทะเบียน

1000000.00 (บาท)

6.ประเภทของการประกอบกิจการ

ประเภทกิจการ

ประเภทสินค้าและหรือบริการ

ผลิตร

วัสดุภัณฑ์

ส่งออก

ที่ดินและสิ่งก่อสร้าง

ขายส่ง

จ้างก่อสร้าง

ขายปลีก

จ้างเหมา

ให้บริการ

เช่า

จ้างที่ปรึกษา

จ้างออกแบบและควบคุม

กรณีผู้ลงทะเบียนลงข้อมูลหรือรูปภาพที่ไม่เหมาะสมในระบบการจัดซื้อจัดจ้างภาครัฐ จะถูกลงทะเบียนเป็นผู้ใช้งาน

กรณีผู้ลงทะเบียนกระทำการใดๆอันเป็นการล่วงละเมิดสิทธิในทรัพย์สินทางปัญญา ผู้ลงทะเบียนจะต้องรับผิดชอบแต่เพียงผู้เดียว

หมายเหตุ : แบบแสดงการลงทะเบียนในระบบ e-GP สามารถนำไปยื่นหรือเอกสารที่ารเสนอราคา กับหน่วยงานภาครัฐ ตั้งแต่วันที่ 1 ตุลาคม 2555 เป็นต้นไป สำหรับการจัดซื้อจัดจ้างที่มีมูลค่าตั้งแต่ 2,000,000 บาท (สองล้านบาท) ขึ้นไป ทั้งนี้เพื่อให้เป็นไปตามประกาศคณะกรรมการป้องกันและปราบปรามการทุจริตแห่งชาติ เรื่องหลักเกณฑ์และวิธีการจัดทำ และแสดงบัญชี รายการรับจ้างของโครงการที่บุคคลหรือนิติบุคคลเป็นผู้ดำเนินการกับหน่วยงานของรัฐ พ.ศ. 2554 และแก้ไขเพิ่มเติมที่กำหนดให้ผู้ที่จะเป็นคู่สัญญาที่หน่วยงานภาครัฐที่สัญญาที่มีมูลค่าตามจำนวนเงินดังกล่าวต้องลงทะเบียนในระบบ e-GP

ห้างหุ้นส่วนจำกัด วิเชตนคร 2019  
WICHETNAKORN2019 LIMITED PARTNERSHIP

พิมพ์เมื่อวันที่ 08/09/2558 เวลา 08:00:20 น. รหัส GFMTQ

ลงชื่อ นายวรศิลป์ ไชยเมืองมูล

ลงชื่อ นางสาววันธ กิจจาทิพย์

ลงชื่อ นางรุ่งนภา พงศ์วง...

ลงชื่อ นางสาวรณ จันทร์ทา

ห้างหุ้นส่วนจำกัด วิเชตนคร 2019

WICHETNAKORN2019 LIMITED PARTNERSHIP

ที่ 10461/2568

หนังสือรับรองการขึ้นทะเบียนผู้ประกอบการ SME  
เพื่อการจัดซื้อจัดจ้างภาครัฐ (THAI SME-GP)

สำนักงานส่งเสริมวิสาหกิจขนาดกลางและขนาดย่อม (สสว.) ขอรับรองว่า

นาง ขณิษฐา กิจจาวิทย์

ชื่อสถานประกอบการ ห้างหุ้นส่วนจำกัด วิเชตนคร2019

ภาคธุรกิจ: ภาคบริการ

ขนาดธุรกิจ: ขนาดย่อม (SMALL)

ผู้ประกอบการ	เลขทะเบียน	
นิติบุคคล	เลขทะเบียนพาณิชย์ หรือเลขประจำตัวผู้เสียภาษีอากร	0523546005321
	วันที่อนุมัติ	2 กรกฎาคม 2568

เป็นผู้ประกอบการวิสาหกิจขนาดกลางและขนาดย่อม (SME) ที่ได้ขึ้นบัญชีรายการ  
พัสดุ และบัญชีรายชื่อไว้กับสำนักงานส่งเสริมวิสาหกิจขนาดกลางและขนาดย่อม (สสว.) ตาม  
ข้อกำหนดในกฎกระทรวงกำหนดพัสดุและวิธีการจัดซื้อจัดจ้างพัสดุที่รัฐต้องการส่งเสริมหรือ  
สนับสนุน (ฉบับที่ 2) พ.ศ. 2563 เมื่อวันที่ 2 กรกฎาคม 2568 และมีผลจนถึงวันที่ 30  
มิถุนายน 2569



*(Handwritten signature)*

ห้างหุ้นส่วนจำกัด **วิเชตนคร2019** ลงชื่อ  
WICHETNAKORN2019 LIMITED PARTNERSHIP

นางสาววันรุ่ง กิจจาวิทย์ (ผู้รับจ้าง)  
นางรุ่งนภา หอมดวง (พยาน)  
รองผู้อำนวยการ (นางสาวอรุณ ชื่นทงศา)

ห้างหุ้นส่วนจำกัด **วิเชตนคร2019**  
WICHETNAKORN2019 LIMITED PARTNERSHIP

สำนักงานส่งเสริมวิสาหกิจขนาดกลางและขนาดย่อม  
นายทะเบียน

หมายเหตุ: กรณีผู้ประกอบการเป็นนิติบุคคล พิจารณาการเป็นวิสาหกิจขนาดกลางและขนาดย่อม  
ตามกฎกระทรวงกำหนดลักษณะของวิสาหกิจขนาดกลางและขนาดย่อม พ.ศ. 2562  
และตามรายได้ที่ระบุไว้ในการเงินของผู้ประกอบการ ปี 2567



สแกน QR Code เพื่อตรวจสอบข้อมูลหนังสือรับรองการขึ้นทะเบียนผู้ประกอบการ SME

บัญชีรายการวัสดุแบบท้ายใบเสนอราคา

โครงการก่อสร้างระบายน้ำคอนกรีตเสริมเหล็ก บ้านสันมะเกลือ ซอย 10 หมู่ที่ 5

ปริมาณงาน ขนาดกว้าง 0.50 ม. ยาว 104 ม. ลึกเฉลี่ย 0.50 ม. พร้อมฝาปิด

รายละเอียดตามแบบแปลนองค์การบริหารส่วนตำบลวิเชตนคร

สถานที่ก่อสร้าง ณ บ้านสันมะเกลือ ซอย 10 หมู่ที่ 5 ตำบลวิเชตนคร อำเภอแจ้ห่ม จังหวัดลำปาง

ลำดับ ที่	รายการ	จำนวน	หน่วย	ค่าวัสดุ		ค่าแรงงาน		รวม	หมายเหตุ
				ราคาหน่วย	จำนวนเงิน	ค่าแรงหน่วย	จำนวนเงิน		
A	งานร่องระบายน้ำ								
1	คอนกรีต 1 : 2 : 4	17.68	ลบ.ม.	1,850.00	32,708.00	327.00	5,791.36	38,499.36	
2	ทรายหยาบรองพื้น	3.64	ลบ.ม.	290.00	1,019.20	112.00	407.68	1,426.88	
3	งานเหล็ก								
	- O 6 มม. SR 24	0.23	ตัน	20,823.93	4,792.03	3,600.00	828.00	5,620.03	
	- O 9 มม. SR 24	0.49	ตัน	19,915.83	9,758.76	3,600.00	1,764.00	11,522.76	
4	งานไม้แบบ	66.56	ตร.ม.	288.00	19,169.28	-	-	19,169.28	
	ค่าแรงไม้แบบ	83.20	ตร.ม.	-	-	133.00	11,065.60	11,065.60	
5	งานดินซูด	26.00	ลบ.ม.	-	-	112.00	2,912.00	2,912.00	
B	งานฝาตะแกรง	12,300	กก.	-	-	10.00	123,000.00	123,000.00	
1	เหล็กฉาก L 40 x 40 x 4 มม.	35.00	ท่อน	514.00	17,990.00	-	-	17,990.00	
2	เหล็กแบน 1 1/2" x 4 มม.	658.00	ท่อน	350.00	230,300.00	-	-	230,300.00	
3	เหล็กแบน 1 1/2" x 6 มม.	164.00	ท่อน	640.00	104,960.00	-	-	104,960.00	
4	งานสีกันสนิม	822.72	ตร.ม.	45.00	37,022.40	35.00	29,795.20	66,817.60	
รวมค่าวัสดุและค่าแรง								632,273.91	

(ลงชื่อ) .....

(.....  
นางสาววันธร กิจจาทิพย์

ตำแหน่ง .....

เสนอราคาเมื่อวันที่ 13 ก.พ. 2569

ห้างหุ้นส่วนจำกัด วิเชตนคร 2019  
WICHETNAKORN2019 LIMITED PARTNERSHIP

ห้างหุ้นส่วนจำกัด วิเชตนคร 2019  
WICHETNAKORN2019 LIMITED PARTNERSHIP

นางชื่อ นายวรศิลป์ ไชยเมืองมูล (ผู้รับจ้าง)  
นางชื่อ ผู้เสนอราคา (พยาน)  
นางชื่อ นางสาววันธร กิจจาทิพย์ (พยาน)  
นางชื่อ ประทีป ไชยเมืองมูล (พยาน)  
นางชื่อ นางสาววันธร กิจจาทิพย์ (พยาน)



บัญชีรายการวัสดุแบบทำยิบเสนอราคา

โครงการก่อสร้างระบายน้ำคอนกรีตเสริมเหล็ก บ้านสันมะเกลือ ซอย 10 หมู่ที่ 5

ปริมาณงาน ขนาดกว้าง 0.50 ม. ยาว 104 ม. ลึกเฉลี่ย 0.50 ม. พร้อมฝาปิด

รายละเอียดตามแบบแปลนองค์การบริหารส่วนตำบลวิเชตนคร

สถานที่ก่อสร้าง ณ บ้านสันมะเกลือ ซอย 10 หมู่ที่ 5 ตำบลวิเชตนคร อำเภอแจ้ห่ม จังหวัดลำปาง

ลำดับที่	รายการ	จำนวนเงิน (บาท)	หมายเหตุ
1	ค่าวัสดุและแรงงานเป็นเงินประมาณ	632,273.51	
2	ค่าดำเนินการ	227,726.49	
สรุป	รวมค่าก่อสร้างทั้งสิ้นเป็นเงิน	860,000.00	
	ขอเสนอราคาเพียง	860,000.00	
(ตัวอักษร)	(แปดแสนหกหมื่นบาทถ้วน)		

(ลงชื่อ) ..... ผู้เสนอราคา  
(.....นางสาววันสร กิจจาทิพย์.....)

ตำแหน่ง .....

ประทับตรา (ถ้ามี)

เสนอราคาเมื่อวันที่ 13 ก.พ. 2569 .....

ห้างหุ้นส่วนจำกัด **วิเชตนคร 2019**  
WICHETNAKORN2019 LIMITED PARTNERSHIP



ห้างหุ้นส่วนจำกัด **วิเชตนคร 2019**  
WICHETNAKORN2019 LIMITED PARTNERSHIP

ลงชื่อ (นายวราศิลป์ พงษ์เมืองมูล) (ผู้รับจ้าง)  
ลงชื่อ (นางสาววันสร กิจจาทิพย์) (พยาน)  
ลงชื่อ (นางรุ่งนภา พงษ์วงษ์) (พยาน)  
ลงชื่อ (นางสาววันรณ จันทร์ทาบ) (พยาน)

ข้อมูลสาระสำคัญในสัญญา

เลขที่โครงการ	69019270251
ชื่อโครงการ	ประกวดราคาจ้างก่อสร้างโครงการก่อสร้างร่องระบายน้ำคอนกรีตเสริมเหล็ก บ้านสันมะเกลือ ซอย 10 หมู่ที่ 5 ด้วยวิธีประกวดราคาอิเล็กทรอนิกส์ (e-bidding)
รหัสหน่วยงาน	1509905656
ชื่อหน่วยงาน	องค์การบริหารส่วนตำบลวิเชตนคร
เลขประจำตัวผู้เสียภาษีอากร	0523546005321
ชื่อผู้เสนอราคา	ห้างหุ้นส่วนจำกัด วิเชตนคร2019
เลขที่สัญญา/ใบสั่งซื้อสิ่งจ้าง	30/2569
วันที่ทำสัญญา	16/02/2569 ระบุปีเป็นปีพุทธศักราชในรูปแบบ(ววดดปปปป)
จำนวนเงิน	860,000.00
เลขคณสัญญาในระบบ e-GP	690222005723

หมายเหตุ : ชื่อผู้ขายหรือผู้รับจ้าง สีม่วง หมายถึง ผู้ขายหรือผู้รับจ้างเป็นกิจการร่วม (Consortium)

ยกเลิกข้อมูลที่แสดงบนเว็บไซต์

ดูรายละเอียดสัญญา

นำข้อมูลแสดงบนเว็บไซต์

กลับสู่หน้าหลัก

(/EGPWeb/jsp/directshortcut.jsp)

กองระบบการจัดซื้อจัดจ้างภาครัฐและราคากลาง (กจร.) กรมบัญชีกลาง ถนนพระราม 6 แขวงพญาไท เขตพญาไท กรุงเทพมหานคร 10400 โทร. 0-2270-6400 กด 3

FPRO0240



## ใบเสร็จรับเงิน

เลขที่ RCPT-00208/69

วันที่ 16 กุมภาพันธ์ 2569

องค์การบริหารส่วนตำบลวิเชตนคร อำเภอแม่ทัพ จังหวัดลำปาง

ได้รับเงินจาก ห้างหุ้นส่วนจำกัด วิเชตนคร2019

ลำดับ	รายการ	จำนวนเงิน (บาท)	หมายเหตุ
1	หลักประกันสัญญา โครงการก่อสร้างร่องระบายน้ำ คอนกรีตเสริมเหล็ก บ้านสันมะเกลือ ซอย 10 หมู่ที่ 5 เป็นเงินสด	43,000.00	สัญญาเลขที่ 30/2569 (CNTR-00118/69)
	รวมเงิน	43,000.00	
ตัวอักษร (สี่หมื่นสามพันบาทถ้วน)			

ไว้เป็นการถูกต้องแล้ว

ลงชื่อ ..... ผู้รับเงิน

(นางอนัญญา ธีรสมบัติ)

เจ้าพนักงานพัสดุ