

สัญญาจ้างก่อสร้าง

สัญญาเลขที่ ๖/๒๕๖๙

สัญญานี้ทำขึ้น ณ องค์การบริหารส่วนตำบลวิเชตนคร ตำบล/แขวง วิเชตนคร อำเภอ/เขต แจ้ห่ม จังหวัด ลำปาง เมื่อวันที่ ๒๑ ตุลาคม ๒๕๖๘ ระหว่าง องค์การบริหารส่วนตำบลวิเชตนคร โดย นางสาวอชฎาพร เกร่งครัด ซึ่งต่อไปใน สัญญานี้เรียกว่า "ผู้ว่าจ้าง" ฝ่ายหนึ่ง กับ บริษัท ดีเค อีควิปเม้นท์ แอนด์ ซิสเต็ม จำกัด ซึ่งจดทะเบียนเป็นนิติบุคคลณ สำนักงาน ทะเบียนหุ้นส่วนบริษัท จังหวัดลำปาง กรมพัฒนาธุรกิจการค้า กระทรวงพาณิชย์ มีสำนักงานใหญ่อยู่ เลขที่ ๖๘๐ หมู่ ๗ ถนน ลำปาง-แม่ทะ ตำบล/แขวง พระบาท อำเภอ/เขต เมืองลำปาง จังหวัด ลำปาง โดยนายเกรียงไกร อุบล ผู้มีอำนาจลงนามผูกพัน นิติบุคคลปรากฏตามหนังสือรับรองของ สำนักงานทะเบียนหุ้นส่วนบริษัท จังหวัดลำปาง กรมพัฒนาธุรกิจการค้า กระทรวง พาณิชย์ ที่ ลงวันที่ ๓๐ มิถุนายน ๒๕๖๘ แนบท้ายสัญญานี้ ซึ่งต่อไปในสัญญานี้เรียกว่า "ผู้รับจ้าง" อีกฝ่ายหนึ่ง

คู่สัญญาได้ตกลงกันมีข้อความดังต่อไปนี้

ข้อ ๑. ข้อตกลงว่าจ้าง

ผู้ว่าจ้างตกลงจ้างและผู้รับจ้างตกลงรับจ้างทำงาน โครงการก่อสร้างร่องระบายน้ำคอนกรีตเสริมเหล็ก ขอย ๒ บ้านปงคอบ หมู่ที่ ๙ ตำบลวิเชตนคร อำเภอแจ้ห่ม จังหวัดลำปาง โดยวิธีเฉพาะเจาะจง ขนาดกว้าง ๐.๓๐ เมตร ยาว ๔๘ เมตร ลึกเฉลี่ย ๐.๔๐ เมตร พร้อมฝาปิด รายละเอียดตามแบบแปลนขององค์การบริหารส่วนตำบลวิเชตนคร ณ ขอย ๒ บ้านปงคอบ หมู่ที่ ๙ ตำบลวิเชตนคร อำเภอแจ้ห่ม จังหวัดลำปาง เป็นจำนวนเงิน ๑๒๐,๐๐๐ บาท (หนึ่งแสนสองหมื่นบาทถ้วน) ตามข้อกำหนดและเงื่อนไขแห่งสัญญานี้รวมทั้งเอกสารแนบท้ายสัญญา

ผู้รับจ้างตกลงที่จะจัดหาแรงงานและวัสดุ เครื่องมือเครื่องใช้ ตลอดจนอุปกรณ์ต่างๆ ชนิดดีเพื่อใช้ในการจ้างตามสัญญานี้

ข้อ ๒. เอกสารอันเป็นส่วนหนึ่งของสัญญา

เอกสารแนบท้ายสัญญาดังต่อไปนี้ให้ถือเป็นส่วนหนึ่งของสัญญานี้

๒.๑ ผนวก ๑ แบบรูป	จำนวน ๗ (เจ็ด)	หน้า
๒.๒ ผนวก ๒ รายการละเอียด ค่า K	จำนวน ๑ (หนึ่ง)	หน้า
๒.๓ ผนวก ๓ ใบเสนอราคา	จำนวน ๑ (หนึ่ง)	หน้า
๒.๔ ผนวก ๔ บัญชีรายการวัสดุแนบท้ายใบเสนอราคา	จำนวน ๒ (สอง)	หน้า
๒.๕ ผนวก ๕ บันทึกต่อรองราคา	จำนวน ๑ (หนึ่ง)	หน้า
๒.๖ ผนวก ๖ เอกสารผู้รับจ้าง	จำนวน ๑๓ (สิบสาม)	หน้า



(นางสาวอชฎาพร เกร่งครัด) จ. ลำปาง



(นายเกรียงไกร อุบล)

ความใดในเอกสารแนบท้ายสัญญาที่ขัดหรือแย้งกับข้อความในสัญญานี้ ให้ใช้ข้อความในสัญญานี้ บังคับ และในกรณีที่เอกสารแนบท้ายสัญญาขัดแย้งกันเอง ผู้รับจ้างจะต้องปฏิบัติตามคำวินิจฉัยของผู้ว่าจ้าง คำวินิจฉัยของผู้ว่าจ้างให้ถือเป็นที่สุด และผู้รับจ้างไม่มีสิทธิเรียกร้องค่าจ้าง ค่าเสียหายหรือค่าใช้จ่ายใดๆ เพิ่มเติมจากผู้ว่าจ้างทั้งสิ้น

ข้อ ๓. หลักประกันการปฏิบัติตามสัญญา

ในขณะที่ทำสัญญานี้ผู้รับจ้างได้นำหลักประกันเป็น เงินสด เป็นจำนวนเงิน ๖,๐๐๐.๐๐ บาท (หกพัน บาทถ้วน) ซึ่งเท่ากับร้อยละ ๕ (ห้า) ของราคาค่าจ้างตามสัญญา มามอบให้แก่ผู้ว่าจ้างเพื่อเป็นหลักประกันการปฏิบัติตามสัญญานี้

กรณีผู้รับจ้างใช้หนังสือค้ำประกันมาเป็นหลักประกันการปฏิบัติตามสัญญา หนังสือค้ำประกันดังกล่าว จะต้องออกโดยธนาคารที่ประกอบกิจการในประเทศไทย หรือโดยบริษัทเงินทุนหรือบริษัทเงินทุนหลักทรัพย์ที่ได้รับอนุญาตให้ ประกอบกิจการเงินทุนเพื่อการพาณิชย์และประกอบธุรกิจ ค้ำประกันตามประกาศของธนาคารแห่งประเทศไทย ตามรายชื่อ บริษัทเงินทุนที่ธนาคารแห่งประเทศไทยแจ้งเวียนให้ทราบตามแบบที่คณะกรรมการนโยบายการจัดซื้อจัดจ้างและการบริหาร พัสดุภาครัฐกำหนดหรืออาจเป็นหนังสือค้ำประกันอิเล็กทรอนิกส์ตามวิธีการที่กรมบัญชีกลางกำหนดก็ได้ และจะต้องมีอายุการค้ำ ประกันตลอดไปจนกว่าผู้รับจ้างพ้นข้อผูกพันตามสัญญานี้

หลักประกันที่ผู้รับจ้างนำมามอบให้ตามวรรคหนึ่ง จะต้องมีอายุครอบคลุมความรับผิดชอบทั้งปวงของผู้รับ จ้างตลอดอายุสัญญา ถ้าหลักประกันที่ผู้รับจ้างนำมามอบให้ดังกล่าวลดลงหรือเสื่อมค่าลง หรือมีอายุไม่ครอบคลุมถึงความรับผิด ของผู้รับจ้างตลอดอายุสัญญา ไม่ว่าด้วยเหตุใดๆ ก็ตาม รวมถึงกรณี ผู้รับจ้างส่งมอบงานล่าช้าเป็นเหตุให้ระยะเวลาแล้วเสร็จหรือ วันครบกำหนดความรับผิดในความชำรุดบกพร่องตามสัญญาเปลี่ยนแปลงไป ไม่ว่าจะทำให้เกิดขึ้นคราวใด ผู้รับจ้างต้องหาหลักประกัน ใหม่หรือหลักประกันเพิ่มเติมให้มีจำนวนครบถ้วนตามวรรคหนึ่งนำมามอบให้แก่ผู้ว่าจ้างภายใน ๗ (เจ็ด) วัน นับถัดจากวันที่ได้รับ แจ้งเป็นหนังสือจากผู้ว่าจ้าง

หลักประกันที่ผู้รับจ้างนำมามอบไว้ตามข้อนี้ ผู้ว่าจ้างจะคืนให้แก่ผู้รับจ้าง โดยไม่มีดอกเบี้ย เมื่อผู้รับ จ้างพ้นจากข้อผูกพัน และความรับผิดชอบทั้งปวงตามสัญญานี้แล้ว

ข้อ ๔ (ข) ค่าจ้างและการจ่ายเงิน

ผู้ว่าจ้าง ตกลงจ่าย และผู้รับจ้างตกลงรับเงินค่าจ้างจำนวนเงิน ๑๒๐,๐๐๐.๐๐ บาท (หนึ่งแสนสอง หมื่นบาทถ้วน) ซึ่งได้รวมภาษีมูลค่าเพิ่ม จำนวน ๗,๘๕๐.๔๗ บาท (เจ็ดพันแปดร้อยห้าสิบบาทสี่สิบเจ็ดสตางค์) ตลอดจน ภาษีอากรอื่น ๆ และค่าใช้จ่ายทั้งปวงด้วยแล้ว โดยถือราคาเหมารวม เป็นเกณฑ์ และกำหนดการจ่ายเงิน เป็นงวด ๆ ดังนี้

งวดที่ ๑ เป็นจำนวนเงิน ๑๒๐,๐๐๐.๐๐ บาท (หนึ่งแสนสองหมื่นบาทถ้วน) เมื่อผู้รับจ้างได้ปฏิบัติงาน โครงการก่อสร้างร่องระบายน้ำคอนกรีตเสริมเหล็ก ขยาย ๒ บ้านพัก อบ หมู่ที่ ๙ ตำบลวิเชตนคร อำเภอแจ้ห่ม จังหวัดลำปาง เมื่อได้ส่งมอบงานครบถ้วนตามสัญญานี้ ให้แล้วเสร็จภายใน ๒๐ ธันวาคม ๒๕๖๘

ข้อ ๕. เงินค่าจ้างล่วงหน้า

ผู้ว่าจ้างตกลงจ่ายเงินค่าจ้างล่วงหน้าให้แก่ผู้รับจ้างเป็นจำนวนเงิน - บาท ซึ่งเท่ากับร้อยละ - ของราคา ค่าจ้าง ตามสัญญาที่ระบุไว้ในข้อ ๔


(นางสาวอัฐพร เกร่งศรีดี)



edk equipment and systems co., ltd.

(นายเกรียงไกร อุบล)

เงินค่าจ้างล่วงหน้าดังกล่าวจะจ่ายให้ภายหลังจากผู้รับจ้างได้วางหลักประกันการรับเงินค่าจ้างล่วงหน้าเป็นหนังสือค้ำประกันหรือหนังสือค้ำประกันอิเล็กทรอนิกส์ของธนาคารภายในประเทศ หรือพันธบัตรรัฐบาลไทย ตามจำนวนเงินค่าจ้างล่วงหน้านั้นให้แก่ผู้ว่าจ้าง ผู้รับจ้างจะต้องออกใบเสร็จรับเงินค่าจ้างล่วงหน้า ตามแบบที่ผู้ว่าจ้างกำหนดให้ และผู้รับจ้างตกลงที่จะกระทำตามเงื่อนไขอันเกี่ยวกับการใช้จ่ายและการใช้คืนเงินค่าจ้างล่วงหน้าดังต่อไปนี้

๕.๑ ผู้รับจ้างจะใช้เงินค่าจ้างล่วงหน้าเพื่อเป็นค่าใช้จ่ายในการปฏิบัติงานตามสัญญาเท่านั้น หากผู้รับจ้างใช้จ่ายเงินค่าจ้างล่วงหน้า หรือส่วนใดส่วนหนึ่งของเงินค่าจ้างล่วงหน้าในทางอื่นผู้ว่าจ้างอาจจะเรียกเงินค่าจ้างล่วงหน้าคืนจากผู้รับจ้างหรือบังคับเอาจากหลักประกันการรับเงินค่าจ้างล่วงหน้าได้ทันที

๕.๒ เมื่อผู้ว่าจ้างเรียกร้อง ผู้รับจ้างต้องแสดงหลักฐานการใช้จ่ายเงินค่าจ้างล่วงหน้าเพื่อพิสูจน์ว่าได้เป็นไปตามข้อ ๕.๑ ภายในกำหนด ๑๕ (สิบห้า) วัน นับถัดจากวันได้รับแจ้งเป็นหนังสือจากผู้ว่าจ้าง หากผู้รับจ้างไม่อาจแสดงหลักฐานดังกล่าวภายในกำหนด ๑๕ (สิบห้า) วัน ผู้ว่าจ้างอาจเรียกเงินค่าจ้างล่วงหน้าคืนจากผู้รับจ้าง หรือบังคับเอาจากหลักประกันการรับเงินค่าจ้างล่วงหน้าได้ทันที

๕.๓ (ข) (สำหรับสัญญาที่เป็นราคาเหมารวม)

ในการจ่ายเงินค่าจ้างให้แก่ผู้รับจ้างตามข้อ ๔ ผู้ว่าจ้างจะหักเงินค่าจ้างในแต่ละงวดเพื่อชดใช้คืนเงินค่าจ้างล่วงหน้าไว้จำนวนร้อยละ - ของจำนวนเงินค่าจ้างในแต่ละงวดจนกว่าจำนวนเงินไว้จะครบตามจำนวนเงินที่หักค่าจ้างล่วงหน้าจากผู้รับจ้างได้รับไปแล้ว ยกเว้นค่าจ้างงวดสุดท้ายจะหักไว้เป็นจำนวนเท่ากับจำนวนเงินค่าจ้างล่วงหน้าที่เหลือทั้งหมด

๕.๔ เงินจำนวนใด ๆ ก็ตามที่ผู้รับจ้างจะต้องจ่ายให้แก่ผู้ว่าจ้างเพื่อชำระหนี้หรือเพื่อชดใช้ความรับผิดชอบต่างๆ ตามสัญญา ผู้ว่าจ้างจะหักเอาจากเงินค่าจ้างงวดที่จะจ่ายให้แก่ผู้รับจ้างก่อนที่จะหักชดใช้คืนเงินค่าจ้างล่วงหน้า

๕.๕ ในกรณีที่มีการบอกเลิกสัญญา หากเงินค่าจ้างล่วงหน้าที่เหลือเกินกว่าจำนวนเงินที่ผู้รับจ้างจะได้รับหลังจากหักชดใช้ในกรณีอื่นแล้ว ผู้รับจ้างจะต้องจ่ายคืนเงินจำนวนที่เหลือนั้นให้แก่ผู้ว่าจ้าง ภายใน ๗ (เจ็ด) วัน นับถัดจากวันได้รับแจ้งเป็นหนังสือจากผู้ว่าจ้าง

๕.๖ (ข) (สำหรับสัญญาที่เป็นราคาเหมารวม)

ผู้ว่าจ้างจะคืนหลักประกันการรับเงินค่าจ้างล่วงหน้าให้แก่ผู้รับจ้าง ต่อเมื่อผู้ว่าจ้างได้หักเงินค่าจ้างไว้ครบจำนวนเงินค่าจ้างล่วงหน้าตามข้อ ๕.๓ (ข) แล้ว เว้นแต่ในกรณีดังต่อไปนี้ ผู้รับจ้างมีสิทธิขอคืนหลักประกันการรับเงินค่าจ้างล่วงหน้าบางส่วนก่อนได้

(๑) กรณีผู้รับจ้างวางหลักประกันการรับเงินค่าจ้างล่วงหน้าไว้ฉบับเดียว หากผู้ว่าจ้างได้หักเงินค่าจ้างล่วงหน้าไปแล้ว ผู้รับจ้างมีสิทธิขอคืนหลักประกันการรับเงินค่าจ้างล่วงหน้าในส่วนที่ผู้ว่าจ้างได้หักเงินค่าจ้างล่วงหน้าไปแล้วนั้น โดยผู้รับจ้างจะต้องนำหลักประกันการรับเงินค่าจ้างล่วงหน้าฉบับใหม่ที่มีมูลค่าเท่ากับเงินค่าจ้างล่วงหน้าที่เหลืออยู่มาวางให้แก่ผู้ว่าจ้าง

(๒) กรณีผู้รับจ้างได้วางหลักประกันการรับเงินค่าจ้างล่วงหน้าไว้หลายฉบับ ซึ่งแต่ละฉบับมีมูลค่าเท่ากับจำนวนเงินค่าจ้างล่วงหน้าที่ผู้ว่าจ้างจะต้องหักไว้ในแต่ละงวด หากผู้ว่าจ้างได้หักเงินค่าจ้างล่วงหน้าในงวดใดแล้ว ผู้รับจ้างมีสิทธิขอคืนหลักประกันการรับเงินค่าจ้างล่วงหน้าในงวดนั้นได้


(นางสาวอชฎาพร เคร่งครัด)



(นายเกรียงไกร อุบล)

ข้อ ๖. การหักเงินประกันผลงาน

ในการจ่ายเงินค่าจ้างให้แก่ผู้รับจ้างแต่ละงวด ผู้ว่าจ้างจะหักเงินจำนวนร้อยละ - ของเงินที่ต้องจ่ายในงวดนั้นเพื่อเป็นประกันผลงาน ในกรณีที่เงินประกันผลงานถูกหักไว้แล้วเป็นจำนวนเงินไม่ต่ำกว่า - บาท ผู้รับจ้างมีสิทธิที่จะขอเงินประกันผลงานคืน โดยนำหนังสือคำประกันของธนาคารหรือหนังสือคำประกันอิเล็กทรอนิกส์ซึ่งออกโดยธนาคารภายในประเทศ มามอบให้ผู้ว่าจ้างเพื่อเป็นหลักประกันแทนก็ได้

ผู้ว่าจ้างจะคืนเงินประกันผลงาน และ/หรือหนังสือคำประกันของธนาคารดังกล่าวตามวรรคหนึ่งโดยไม่มีดอกเบี้ยให้แก่ผู้รับจ้างพร้อมกับการจ่ายเงินค่าจ้างงวดสุดท้าย

ข้อ ๗ (ข) กำหนดเวลาแล้วเสร็จและสิทธิของผู้ว่าจ้างในการบอกเลิกสัญญา

ผู้รับจ้างต้องเริ่มทำงานที่รับจ้างภายในวันที่ ๒๒ ตุลาคม ๒๕๖๘ และจะต้องทำงานให้แล้วเสร็จบริบูรณ์ภายในวันที่ ๒๐ ธันวาคม ๒๕๖๘ ถ้าผู้รับจ้างมิได้ลงมือทำงานภายในกำหนดเวลา หรือไม่สามารถทำงานให้แล้วเสร็จตามกำหนดเวลา หรือมีเหตุให้เชื่อได้ว่าผู้รับจ้างไม่สามารถทำงานให้แล้วเสร็จภายในกำหนดเวลา หรือจะแล้วเสร็จล่าช้าเกินกว่ากำหนดเวลา หรือผู้รับจ้างทำผิดสัญญาข้อใดข้อหนึ่ง หรือตกเป็นผู้ถูกพิทักษ์ทรัพย์เด็ดขาด หรือตกเป็นผู้ล้มละลาย หรือเพิกเฉย ไม่ปฏิบัติตามคำสั่งของคณะกรรมการตรวจรับพัสดุหรือผู้ควบคุมงานหรือบริษัทที่ปรึกษาซึ่งได้รับมอบอำนาจจากผู้ว่าจ้าง ผู้ว่าจ้างมีสิทธิที่จะบอกเลิกสัญญานี้ได้ และมีสิทธิจ้างผู้รับจ้างรายใหม่เข้าทำงานของผู้รับจ้างให้ลุล่วงไปด้วย การใช้สิทธิบอกเลิกสัญญานั้นไม่กระทบสิทธิของผู้ว่าจ้างที่จะเรียกร้องค่าเสียหายจากผู้รับจ้าง

การที่ผู้ว่าจ้างไม่ใช้สิทธิเลิกสัญญาดังกล่าวข้างต้นไม่เป็นเหตุให้ผู้รับจ้างพ้นจากความรับผิดชอบตามสัญญา

ข้อ ๘ ความรับผิดชอบในความชำรุดบกพร่องของงานจ้าง

เมื่องานแล้วเสร็จบริบูรณ์ และผู้ว่าจ้างได้รับมอบงานจากผู้รับจ้างหรือจากผู้รับจ้างรายใหม่ ในกรณีที่มีการบอกเลิกสัญญาตามข้อ ๗ หากมีเหตุชำรุดบกพร่องหรือเสียหายเกิดขึ้นจากการจ้างนี้ ภายในกำหนด ๒ (สอง) ปี นับถัดจากวันที่ได้รับมอบงานดังกล่าว ซึ่งความชำรุดบกพร่องหรือเสียหายนั้นเกิดจากความบกพร่องของผู้รับจ้างอันเกิดจากการใช้วัสดุที่ไม่ถูกต้องหรือทำไว้ไม่เรียบร้อย หรือทำไม่ถูกต้องตามมาตรฐานแห่งหลักวิชา ผู้รับจ้างจะต้องรีบทำการแก้ไข ให้เป็นที่เรียบร้อยโดยไม่ชักช้า โดยผู้ว่าจ้างไม่ต้องออกเงินใดๆ ในการนี้ทั้งสิ้น หากผู้รับจ้างไม่กระทำการดังกล่าวภายในกำหนด ๗ (เจ็ด) วัน นับถัดจากวันที่ได้รับแจ้งเป็นหนังสือจาก ผู้ว่าจ้างหรือไม่ทำการแก้ไขให้ถูกต้องเรียบร้อยภายในเวลาที่ผู้ว่าจ้างกำหนด ให้ผู้ว่าจ้างมีสิทธิที่จะทำการนั้นเองหรือจ้างผู้อื่นให้ทำงานนั้น โดยผู้รับจ้างต้องเป็นผู้ออกค่าใช้จ่ายเองทั้งสิ้น

ในกรณีเร่งด่วนจำเป็นต้องรีบแก้ไขเหตุชำรุดบกพร่องหรือเสียหายโดยเร็ว และไม่อาจรอให้ผู้รับจ้างแก้ไข ในระยะเวลาที่กำหนดไว้ตามวรรคหนึ่งได้ ผู้ว่าจ้างมีสิทธิเข้าจัดการแก้ไขเหตุชำรุดบกพร่องหรือเสียหายนั้นเอง หรือจ้างผู้อื่นให้ซ่อมแซมความชำรุดบกพร่องหรือเสียหาย โดยผู้รับจ้าง ต้องรับผิดชอบชำระค่าใช้จ่ายทั้งหมด

การที่ผู้ว่าจ้างทำการนั้นเอง หรือจ้างผู้อื่นให้ทำงานนั้นแทนผู้รับจ้าง ไม่ทำให้ผู้รับจ้าง หลุดพ้นจากความ

(นางสาวอัมภาพร เกรียงไกร)



(นายเกรียงไกร อุบล)

รับผิดชอบตามสัญญา หากผู้รับจ้างไม่ชดใช้ค่าใช้จ่ายหรือค่าเสียหายตามที่ผู้ว่าจ้างเรียกร้องผู้ว่าจ้างมีสิทธิบังคับจากหลักประกันการปฏิบัติตามสัญญาได้

ข้อ ๙ การจ้างช่วง

ผู้รับจ้างจะต้องไม่เอางานทั้งหมดหรือแต่บางส่วนแห่งสัญญานี้ไปจ้างช่วงอีกทอดหนึ่ง เว้นแต่การจ้างช่วงงานแต่บางส่วนที่ได้รับอนุญาตเป็นหนังสือจากผู้ว่าจ้างแล้ว การที่ผู้ว่าจ้างได้อนุญาตให้จ้างช่วงงานแต่บางส่วนดังกล่าวนี้ ไม่เป็นเหตุให้ผู้รับจ้างหลุดพ้นจาก ความรับผิดชอบหรือพันธะหน้าที่ตามสัญญานี้ และผู้รับจ้างจะยังคงต้องรับผิดชอบในความผิดและความประมาทเลินเล่อของผู้รับจ้างช่วง หรือของตัวแทนหรือลูกจ้างของผู้รับจ้างช่วงนั้นทุกประการ

กรณีผู้รับจ้างไปจ้างช่วงงานแต่บางส่วนโดยฝ่าฝืนความในวรรคหนึ่ง ผู้รับจ้างต้องชำระค่าปรับให้แก่ผู้ว่าจ้างเป็นจำนวนเงินในอัตราร้อยละ ๐.๑ (จุดหนึ่งศูนย์) ของวงเงินของงานที่จ้างช่วงตามสัญญา ทั้งนี้ ไม่ตัดสิทธิผู้ว่าจ้างในการบอกเลิกสัญญา

ข้อ ๑๐ การควบคุมงานของผู้รับจ้าง

ผู้รับจ้างจะต้องควบคุมงานที่รับจ้างอย่างเอาใจใส่ ด้วยประสิทธิภาพและความชำนาญ และในระหว่างทำงานที่รับจ้างจะต้องจัดให้มีผู้แทนซึ่งทำงานเต็มเวลาเป็นผู้รับผิดชอบควบคุมงานของ ผู้รับจ้าง ผู้แทนดังกล่าวจะต้องได้รับมอบอำนาจจากผู้รับจ้าง คำสั่งหรือคำแนะนำต่างๆ ที่ผู้ว่าจ้าง คณะกรรมการตรวจรับพัสดุ ผู้ควบคุมงาน หรือบริษัทที่ปรึกษาที่ผู้ว่าจ้างแต่งตั้ง ได้แจ้งแก่ผู้แทนเช่นนั้น ให้ถือว่าเป็นคำสั่งหรือคำแนะนำที่ได้แจ้งแก่ผู้รับจ้าง การแต่งตั้งผู้แทนตามข้อนี้จะต้องทำเป็นหนังสือและต้องได้รับความเห็นชอบเป็นหนังสือ จากผู้ว่าจ้าง การเปลี่ยนตัวหรือแต่งตั้งผู้แทนใหม่จะทำได้หากไม่ได้รับความเห็นชอบ เป็นหนังสือจากผู้ว่าจ้างก่อน

ผู้ว่าจ้างมีสิทธิที่จะขอให้เปลี่ยนตัวผู้แทนตามวรรคหนึ่ง โดยแจ้งเป็นหนังสือไปยังผู้รับจ้าง และผู้รับจ้างจะต้องทำการเปลี่ยนตัวผู้แทนนั้นโดยพลัน โดยไม่คิดค่าจ้างหรือราคาเพิ่มหรืออ้างเป็นเหตุเพื่อขยายอายุสัญญาอันเนื่องมาจากเหตุนี้

ข้อ ๑๑ ความรับผิดชอบของผู้รับจ้าง

ผู้รับจ้างจะต้องรับผิดชอบต่ออุบัติเหตุ ความเสียหาย หรือภัยอันตรายใดๆ อันเกิดจาก การปฏิบัติงานของผู้รับจ้าง และจะต้องรับผิดชอบต่อความเสียหายจากการกระทำของลูกจ้างหรือตัวแทน ของผู้รับจ้าง และจากการปฏิบัติงานของผู้รับจ้าง ช่วงด้วย (ถ้ามี)

ความเสียหายใดๆ อันเกิดแก่งานที่ผู้รับจ้างได้ทำขึ้น แม้จะเกิดขึ้นเพราะเหตุสุดวิสัย ก็ตาม ผู้รับจ้างจะต้องรับผิดชอบโดยซ่อมแซมให้คืนดีหรือ เปลี่ยนให้ใหม่โดยค่าใช้จ่ายของผู้รับจ้างเอง เว้นแต่ความเสียหายนั้นเกิดจากความผิดของผู้ว่าจ้าง ทั้งนี้ ความรับผิดชอบของผู้รับจ้างดังกล่าวในข้อนี้จะสิ้นสุดลงเมื่อผู้ว่าจ้างได้รับมอบงานครั้งสุดท้าย ซึ่งหลังจากนั้นผู้รับจ้างจะต้องรับผิดชอบเพียงในกรณีชำรุดบกพร่อง หรือความเสียหายดังกล่าวในข้อ ๘ เท่านั้น

ผู้รับจ้างจะต้องรับผิดชอบต่อบุคคลภายนอกในความเสียหายใดๆ อันเกิดจาก การปฏิบัติงานของผู้รับจ้าง หรือลูกจ้างหรือตัวแทนของผู้รับจ้าง รวมถึงผู้รับจ้างช่วง (ถ้ามี) ตามสัญญานี้ หากผู้ว่าจ้างถูกเรียกร้องหรือฟ้องร้องหรือต้องชดใช้ค่าเสียหายให้แก่บุคคลภายนอกไปแล้ว ผู้รับจ้างจะต้อง ดำเนินการใดๆ เพื่อให้มีการว่าต่างแก้ต่างให้แก่ผู้ว่าจ้างโดยค่าใช้จ่ายของ


(นางสาวอิชฎาพร เครื่องครัด)



(นายเกรียงไกร อุบล)

ผู้รับจ้างเอง รวมทั้งผู้รับจ้างจะต้องชดใช้ค่าเสียหายนั้นๆ ตลอดจนค่าใช้จ่ายใดๆ อันเกิดจากการถูกเรียกร้องหรือถูกฟ้องร้องให้แก่ผู้ว่าจ้างทันที

ข้อ ๑๒ การจ่ายเงินแก่ลูกจ้าง

ผู้รับจ้างจะต้องจ่ายเงินแก่ลูกจ้างที่ผู้รับจ้างได้จ้างมาในอัตราและตามกำหนดเวลา ที่ผู้รับจ้างได้ตกลงหรือทำสัญญาไว้ต่อลูกจ้างดังกล่าว

ถ้าผู้รับจ้างไม่จ่ายเงินค่าจ้างหรือค่าทดแทนอื่นใดแก่ลูกจ้างดังกล่าวในวรรคหนึ่ง ผู้ว่าจ้างมีสิทธิที่จะเอาเงินค่าจ้างที่จะต้องจ่ายแก่ผู้รับจ้างมาจ่ายให้แก่ลูกจ้างของผู้รับจ้างดังกล่าว และให้ถือว่าผู้ว่าจ้างได้จ่ายเงินจำนวนนั้นเป็นค่าจ้างให้แก่ผู้รับจ้างตามสัญญาแล้ว

ผู้รับจ้างจะต้องจัดให้มีประกันภัยสำหรับลูกจ้างทุกคนที่จ้างมาทำงาน โดยให้ครอบคลุมถึงความรับผิดชอบทั้งปวงของผู้รับจ้าง รวมทั้งผู้รับจ้างช่วง (ถ้ามี) ในกรณีความเสียหายที่คิดค่าสินไหมทดแทนได้ตามกฎหมาย ซึ่งเกิดจากอุบัติเหตุหรือภัยอันตรายใดๆ ต่อลูกจ้างหรือบุคคลอื่น ที่ผู้รับจ้างหรือผู้รับจ้างช่วงจ้างมาทำงาน ผู้รับจ้างจะต้องส่งมอบกรมธรรม์ประกันภัยดังกล่าว พร้อมทั้งหลักฐานการชำระเบี้ยประกันให้แก่ผู้ว่าจ้างเมื่อผู้ว่าจ้างเรียกร้อง

ข้อ ๑๓ การตรวจงานจ้าง

ถ้าผู้ว่าจ้างแต่งตั้งคณะกรรมการตรวจรับพัสดุ ผู้ควบคุมงาน หรือบริษัท ที่ปรึกษา เพื่อควบคุมการทำงานของผู้รับจ้าง คณะกรรมการตรวจ รับพัสดุ ผู้ควบคุมงาน หรือบริษัท ที่ปรึกษานั้น มีอำนาจเข้าไปตรวจการงานในโรงงานและสถานที่ก่อสร้างได้ตลอดเวลา และผู้รับจ้างจะต้องอำนวยความสะดวกและให้ความช่วยเหลือในการนั้นตามสมควร

การที่มีคณะกรรมการตรวจรับพัสดุ ผู้ควบคุมงาน หรือบริษัท ที่ปรึกษานั้น หากทำให้ผู้รับจ้างพ้นความรับผิดชอบตามสัญญานี้ข้อใดข้อหนึ่งไม่

ข้อ ๑๔ แบบรูปและรายการละเอียดคลาดเคลื่อน

ผู้รับจ้างรับรองว่าได้ตรวจสอบและทำความเข้าใจในแบบรูปและรายการละเอียดโดยถี่ถ้วนแล้ว หากปรากฏว่าแบบรูปและรายการละเอียดนั้นผิดพลาดหรือคลาดเคลื่อน ไปจากหลักการทางวิศวกรรมหรือทางเทคนิค ผู้รับจ้างตกลงที่จะปฏิบัติตามคำวินิจฉัยของผู้ว่าจ้าง คณะกรรมการตรวจรับพัสดุ ผู้ควบคุมงาน หรือบริษัท ที่ปรึกษาที่ผู้ว่าจ้างแต่งตั้ง เพื่อให้งานแล้วเสร็จบริบูรณ์ คำวินิจฉัยดังกล่าวให้ถือเป็นที่สุด โดยผู้รับจ้างจะคิดค่าจ้าง ค่าเสียหาย หรือค่าใช้จ่ายใดๆ เพิ่มขึ้น จากผู้ว่าจ้างหรือขอขยายอายุสัญญาไม่ได้

ข้อ ๑๕ การควบคุมงานโดยผู้ว่าจ้าง

ผู้รับจ้างตกลงว่าคณะกรรมการตรวจรับพัสดุ ผู้ควบคุมงาน หรือบริษัท ที่ปรึกษาที่ผู้ว่าจ้างแต่งตั้ง มีอำนาจที่จะตรวจสอบและควบคุมงานเพื่อให้เป็นไปตาม สัญญานี้ และมีอำนาจที่จะสั่งให้แก้ไขเปลี่ยนแปลงเพิ่มเติม หรือตัดทอนซึ่งงานตามสัญญานี้ หากผู้รับจ้างขัดขืน ไม่ปฏิบัติตาม ผู้ว่าจ้าง คณะกรรมการตรวจ รับพัสดุ ผู้ควบคุมงาน หรือบริษัท ที่ปรึกษา มีอำนาจ ที่จะสั่งให้หยุดการนั้นชั่วคราวได้ ความล่าช้าในกรณีเช่นนี้ ผู้รับจ้างจะถือเป็นเหตุขอขยายระยะเวลา การปฏิบัติงานตามสัญญาหรือเรียกร้องค่าเสียหายใดๆ ไม่ได้ทั้งสิ้น

(นางสาวอัมภาพร เครื่องครัด)
อ. อัมภา จ. อ. อัมภา



edk
Engineering and Design Co., Ltd.

(นายเกรียงไกร อุบล)

ข้อ ๑๖ งานพิเศษและการแก้ไขงาน

ผู้ว่าจ้างมีสิทธิที่จะสั่งเป็นหนังสือให้ผู้รับจ้างทำงานพิเศษซึ่งไม่ได้แสดงไว้หรือรวมอยู่ในเอกสารสัญญานี้ หากงานพิเศษนั้นๆ อยู่ในขอบข่ายทั่วไปแห่งวัตถุประสงค์ของสัญญานี้ นอกจากนี้ ผู้ว่าจ้างยังมีสิทธิสั่งให้เปลี่ยนแปลงหรือแก้ไขแบบรูปและข้อกำหนดต่างๆ ในเอกสารสัญญานี้ด้วย

อัตราค่าจ้างหรือราคาที่กำหนดไว้ในสัญญานี้ ให้กำหนดใช้สำหรับงานพิเศษ หรืองานที่เพิ่มเติมขึ้น หรือตัดทอนลงทั้งปวงตามคำสั่งของผู้ว่าจ้าง หากในสัญญาไม่ได้กำหนดไว้ถึงอัตราค่าจ้าง หรือราคาใดๆ ที่จะนำมาใช้สำหรับงานพิเศษ หรืองานที่เพิ่มขึ้นหรือลดลงดังกล่าว ผู้ว่าจ้าง และผู้รับจ้างจะได้ตกลงกันที่จะกำหนดอัตราค่าจ้างหรือราคาที่เพิ่มขึ้นหรือลดลง รวมทั้งการขยายระยะเวลา (ถ้ามี) กันใหม่เพื่อความเหมาะสม ในกรณีที่ตกลงกันไม่ได้ ผู้ว่าจ้างจะกำหนดอัตราจ้าง หรือราคาตามแต่ผู้ว่าจ้างจะเห็นว่าเหมาะสมและถูกต้อง ซึ่งผู้รับจ้างจะต้องปฏิบัติตามคำสั่งของผู้ว่าจ้างไปก่อนเพื่อมิให้เกิดความเสียหายแก่งานที่จ้าง

ข้อ ๑๗ ค่าปรับ

หากผู้รับจ้างไม่สามารถทำงานให้แล้วเสร็จภายในเวลาที่กำหนดไว้ในสัญญาและผู้ว่าจ้างยังมิได้บอกเลิกสัญญา ผู้รับจ้างจะต้องชำระค่าปรับให้แก่ผู้ว่าจ้างเป็น จำนวนเงินวันละ ๓๐๐.๐๐ - บาท (สามร้อยบาทถ้วน) และจะต้องชำระค่าใช้จ่ายในการควบคุมงาน (ถ้ามี) ในเมื่อผู้ว่าจ้าง ต้องจ้างผู้ควบคุมงานอีกต่อหนึ่งเป็นจำนวนเงินวันละ บาท (.....) นับถัดจากวันที่ครบกำหนดเวลาแล้วเสร็จของงานตามสัญญาหรือวันที่ผู้ว่าจ้างได้ขยายเวลาทำงานให้ จนถึงวันที่ทำงานแล้วเสร็จจริง นอกจากนี้ ผู้รับจ้างยอมให้ผู้ว่าจ้างเรียกค่าเสียหายอันเกิดขึ้นจากการที่ผู้รับจ้างทำงานล่าช้าเฉพาะส่วนที่เกินกว่าจำนวนค่าปรับและค่าใช้จ่ายดังกล่าวได้อีกด้วย

ในระหว่างที่ผู้ว่าจ้างยังมิได้บอกเลิกสัญญานั้น หากผู้ว่าจ้างเห็นว่าผู้รับจ้าง จะไม่สามารถปฏิบัติตามสัญญาต่อไปได้ ผู้ว่าจ้างจะใช้สิทธิบอกเลิกสัญญาและใช้สิทธิตามข้อ ๑๘ ก็ได้ และถ้าผู้ว่าจ้างได้แจ้งข้อเรียกร้องไปยังผู้รับจ้างเมื่อครบกำหนดเวลาแล้วเสร็จของงานขอให้ชำระค่าปรับแล้ว ผู้ว่าจ้างมีสิทธิที่จะปรับผู้รับจ้างจนถึงวันบอกเลิกสัญญาได้อีกด้วย

ข้อ ๑๘ สิทธิของผู้ว่าจ้างภายหลังบอกเลิกสัญญา

ในกรณีที่ผู้ว่าจ้างบอกเลิกสัญญา ผู้ว่าจ้างอาจทำงานนั้นเองหรือว่าจ้างผู้อื่นให้ทำงานนั้นต่อจนแล้วเสร็จก็ได้ ผู้ว่าจ้างหรือผู้รับจ้างทำงานนั้นต่อมีสิทธิใช้เครื่องใช้ในการก่อสร้าง สิ่งที่สร้างขึ้นชั่วคราวสำหรับงานก่อสร้าง และวัสดุต่างๆ ซึ่งเห็นว่าจะต้องสงวนเอาไว้เพื่อการปฏิบัติงานตามสัญญา ตามที่จะเห็นสมควร

ในกรณีดังกล่าว ผู้ว่าจ้างมีสิทธิริบหรือบังคับจากหลักประกันการปฏิบัติตามสัญญาทั้งหมด หรือบางส่วนตามแต่จะเห็นสมควร นอกจากนั้น ผู้รับจ้างจะต้องรับผิดชอบในค่าเสียหายซึ่งเป็นจำนวน เกินกว่าหลักประกันการปฏิบัติตามสัญญา รวมทั้งค่าใช้จ่ายที่เพิ่มขึ้น ในการทำงานนั้นต่อให้แล้วเสร็จตามสัญญา ตลอดจนค่าใช้จ่ายในการควบคุมงานเพิ่ม (ถ้ามี) ซึ่งผู้ว่าจ้างจะหัก เอาจากเงินประกันผลงานหรือจำนวนเงินใดๆ ที่จะจ่ายให้แก่ผู้รับจ้างก็ได้

ข้อ ๑๙. การบังคับค่าปรับ ค่าเสียหาย และค่าใช้จ่าย

ในกรณีที่ผู้รับจ้างไม่ปฏิบัติตามสัญญาข้อหนึ่งข้อใดด้วยเหตุใดๆ ก็ตาม จนเป็นเหตุให้เกิดค่าปรับ ค่าเสียหาย หรือค่าใช้จ่ายแก่ผู้ว่าจ้าง ผู้รับจ้างต้องชดใช้ค่าปรับ ค่าเสียหาย หรือค่าใช้จ่ายดังกล่าวให้แก่ผู้ว่าจ้างโดยสิ้นเชิงภายใน


(นางสาวอชฎาพร เคร่งครัด)



PDK
Engineering and Systems Co., Ltd.

(นายเกรียงไกร อุบล)

กำหนด ๗ (เจ็ด) วัน นับถัดจากวันที่ได้รับแจ้งเป็นหนังสือจากผู้ว่าจ้าง หากผู้รับจ้างไม่ชดใช้ให้ถูกต้องครบถ้วนภายในระยะเวลาดังกล่าวให้ผู้ว่าจ้างมีสิทธิที่จะหักเอาจากจำนวนเงินค่าจ้างที่ต้องชำระ หรือจากเงินประกันผลงาน ของผู้รับจ้าง หรือบังคับจากหลักประกันการปฏิบัติตามสัญญาได้ทันที

หากค่าปรับ ค่าเสียหาย หรือค่าใช้จ่ายที่บังคับจากเงินค่าจ้างที่ต้องชำระ เงินประกันผลงาน หรือหลักประกันการปฏิบัติตามสัญญาแล้วยังไม่เพียงพอ ผู้รับจ้างยินยอมชำระส่วนที่เหลือ ที่ยังขาดอยู่จนครบถ้วนตามจำนวนค่าปรับ ค่าเสียหาย หรือค่าใช้จ่ายนั้น ภายในกำหนด ๗ (เจ็ด) วัน นับถัดจากวันที่ได้รับแจ้งเป็นหนังสือจากผู้ว่าจ้าง

หากมีเงินค่าจ้างตามสัญญาที่หักไว้จ่ายเป็นค่าปรับ ค่าเสียหาย หรือค่าใช้จ่ายแล้วยังเหลืออยู่อีกเท่าใด ผู้ว่าจ้างจะคืนให้แก่ผู้รับจ้างทั้งหมด

ข้อ ๒๐ การทำบริเวณก่อสร้างให้เรียบร้อย

ผู้รับจ้างจะต้องรักษาบริเวณสถานที่ปฏิบัติงานตามสัญญา รวมทั้งโรงงานหรือ สิ่งอำนวยความสะดวกในการทำงานของผู้รับจ้าง ลูกจ้าง ตัวแทน หรือผู้รับจ้างช่วง (ถ้ามี) ให้สะอาด ปลอดภัย และมีประสิทธิภาพในการใช้งานตลอดระยะเวลาการจ้าง และเมื่อทำงานเสร็จสิ้นแล้วจะต้องขนย้ายบรรดาเครื่องใช้ในการทำงานจ้างรวมทั้งวัสดุ ขยะมูลฝอย และสิ่งก่อสร้างชั่วคราวต่างๆ (ถ้ามี) ทั้งจะต้องกลบเกลี่ยพื้นดินให้เรียบร้อยเพื่อให้บริเวณทั้งหมดอยู่ในสภาพที่สะอาดและใช้การได้ทันที

ข้อ ๒๑ การงดหรือลดค่าปรับ หรือการขยายเวลาปฏิบัติงานตามสัญญา

ในกรณีที่มีเหตุเกิดจากความผิดหรือความบกพร่องของฝ่ายผู้ว่าจ้าง หรือเหตุสุดวิสัย หรือเกิดจากพฤติการณ์อันหนึ่งอันใดที่ผู้รับจ้างไม่ต้องรับผิดชอบตามกฎหมาย หรือเหตุอื่นตามที่กำหนด ในกฎกระทรวง ซึ่งออกตามความในกฎหมายว่าด้วยการจัดซื้อจัดจ้างและการบริหารพัสดุภาครัฐ ทำให้ผู้รับจ้างไม่สามารถทำงานให้แล้วเสร็จตามเงื่อนไขและกำหนดเวลาแห่งสัญญานี้ได้ ผู้รับจ้างจะต้องแจ้งเหตุหรือพฤติการณ์ดังกล่าวพร้อมหลักฐานเป็นหนังสือให้ผู้ว่าจ้างทราบ เพื่อของดหรือลดค่าปรับ หรือขยายเวลาทำงานออกไปภายใน ๑๕ (สิบห้า) วันนับถัดจากวันที่เหตุนั้นสิ้นสุดลง หรือตามที่กำหนดในกฎกระทรวงดังกล่าว แล้วแต่กรณี

ถ้าผู้รับจ้างไม่ปฏิบัติให้เป็นไปตามความในวรรคหนึ่ง ให้ถือว่าผู้รับจ้างได้ละสิทธิเรียกร้อง ในการที่จะของดหรือลดค่าปรับ หรือขยายเวลาทำงานออกไปโดยไม่มีเงื่อนไขใดๆ ทั้งสิ้น เว้นแต่ กรณีเกิดจากความผิดหรือความบกพร่องของฝ่ายผู้ว่าจ้าง ซึ่งมีหลักฐานชัดเจน หรือผู้ว่าจ้างทราบดี อยู่แล้วตั้งแต่ต้น

การงดหรือลดค่าปรับ หรือขยายกำหนดเวลาทำงานตามวรรคหนึ่ง อยู่ในดุลพินิจของผู้ว่าจ้างที่จะพิจารณาตามที่เห็นสมควร


ข้อ ๒๒. มาตรฐานฝีมือช่าง

ผู้รับจ้างตกลงเป็นเงื่อนไขสำคัญว่า ผู้รับจ้างจะต้องมีและใช้ผู้ผ่านการทดสอบมาตรฐานฝีมือช่าง จากจากกระทรวงแรงงานและสวัสดิการสังคม หรือผู้มีวุฒิปัตรีระดับ ปวช. ปวส. และปวท. หรือเทียบเท่าจากสถาบันการศึกษา ที่ ก.พ. รับรองให้เข้ารับราชการได้ ในอัตราไม่ต่ำกว่าร้อยละ ๑๐ (สิบ) ของแต่ละสาขาช่าง แต่จะต้องมีช่างจำนวนอย่างน้อย ๑ (หนึ่ง) คน ในแต่ละสาขาช่างดังต่อไปนี้

ช่างโยธาหรือช่างก่อสร้าง


(นางสาวอชฎาพร เกรงครัด)

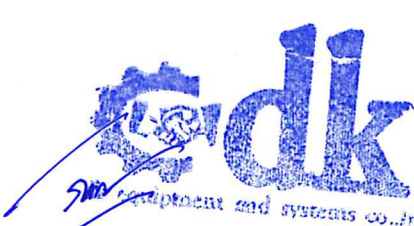

(นายเกรียงไกร อุบล)


ผู้รับจ้างจะต้องจัดทำบัญชีแสดงจำนวนช่างทั้งหมดโดยจำแนกตามแต่ละสาขาช่างและ ระดับช่าง พร้อมกับบรรยายชื่อช่างผู้ที่ผ่านการทดสอบมาตรฐานฝีมือช่างหรือผู้มีวุฒิบัตรดังกล่าวในวรรคหนึ่งนำมาแสดงพร้อมหลักฐานต่างๆ ต่อคณะกรรมการตรวจรับพัสดุหรือผู้ควบคุมงาน ก่อนเริ่มลงมือทำงาน และพร้อมที่จะให้ผู้ว่าจ้างหรือเจ้าหน้าที่ของผู้ว่าจ้างตรวจสอบดูได้ตลอด เวลาการทำงานตามสัญญาของผู้รับจ้าง

ข้อ ๒๓. การปรับราคาค่าจ้าง

ผู้ว่าจ้างและผู้รับจ้าง ตกลงกันให้ใช้สัญญาปรับราคาได้ สำหรับราคางานก่อสร้างตามสัญญานี้ โดยการนำสูตร Escalation Factor (K) มาใช้คำนวณราคาค่างานที่เปลี่ยนแปลงไป โดยวิธีการต่อไปนี้ ตามเงื่อนไข หลักเกณฑ์ สูตร และวิธีคำนวณที่ใช้กับสัญญาแบบปรับราคาได้ตามมติคณะรัฐมนตรีเมื่อวันที่ ๒๒ สิงหาคม ๒๕๓๒ เรื่องการพิจารณาช่วยเหลือผู้ประกอบการอาชีพงานก่อสร้าง ตามหนังสือสำนักเลขาธิการคณะรัฐมนตรี ที่ นร ๐๒๐๓/ว ๑๐๙ ลงวันที่ ๒๔ สิงหาคม ๒๕๓๒

สูตรการปรับราคา (สูตรค่า K) จะต้องคงที่ที่ระดับที่กำหนดไว้ในวันแล้วเสร็จตามที่กำหนดไว้ในสัญญา หรือภายในระยะเวลาที่ ผู้ว่าจ้าง ได้ขยายออกไป โดยจะใช้สูตรของทางราชการที่ได้รับอนุมัติตามภาคผนวก ๒

สัญญานี้ทำขึ้นเป็นสองฉบับ มีข้อความถูกต้องตรงกัน คู่สัญญาได้อ่านและเข้าใจข้อความ โดยละเอียด ตลอดแล้ว จึงได้ลงลายมือชื่อ พร้อมทั้งประทับตรา (ถ้ามี) ไว้เป็นสำคัญต่อหน้าพยาน และคู่สัญญาต่างยึดถือไว้ฝ่ายละหนึ่งฉบับ

(ลงชื่อ).....

(นางสาวอชฎาพร เคร่งครัด)

(ลงชื่อ).....

(นายเกรียงไกร อุบล)

(ลงชื่อ).....

(นางรุ่งนภา หนูดวง)

(ลงชื่อ).....

(นางอนัญญา ธีรสมบัติ)

เลขที่โครงการ ๖๘๑๐๙๑๗๐๑๕๐

เลขคู่สัญญา ๖๘๑๐๒๒๐๐๖๓๐๙

ระบบการจัดซื้อจัดจ้างภาครัฐ

Thai Government Procurement

วันที่ 21 ตุลาคม 2568
นรมน จันทร์ทา - เจ้าหน้าที่พัสดุ
องค์การบริหารส่วนตำบลวิเชตนคร

ข้อมูลสาระสำคัญในสัญญา

เลขที่โครงการ	68109170150
ชื่อโครงการ	จ้างโครงการก่อสร้างร่องระบายน้ำคอนกรีตเสริมเหล็ก ขอย ๒ บ้านปงคอบ หมู่ที่ ๙ ตำบลวิเชตนคร อำเภอแจ้ห่ม จังหวัดลำปาง โดยวิธีเฉพาะเจาะจง
รหัสหน่วยงาน	1509905656
ชื่อหน่วยงาน	องค์การบริหารส่วนตำบลวิเชตนคร
เลขประจำตัวผู้เสียภาษีอากร	0525556000196
ชื่อผู้เสนอราคา	บริษัท ดีเค อีคิวเม้นท์ แอนด์ ซิสเต็ม จำกัด
เลขที่สัญญา/ใบสั่งซื้อสั่งจ้าง	6/2569
วันที่ทำสัญญา	21/10/2568 ระบุปีเป็นปีพุทธศักราชในรูปแบบ(ววดดปปปป)
จำนวนเงิน	120,000.00
เลขคณสัญญาในระบบ e-GP	681022006309

หมายเหตุ : ชื่อผู้ขายหรือผู้รับจ้าง สีม่วง หมายถึง ผู้ขายหรือผู้รับจ้างเป็นกิจการร่วม (Consortium)
(/EGPWeb/jsp/directshortcut.jsp)

ยกเลิกข้อมูลที่แสดงบนเว็บไซต์

ดูรายละเอียดสัญญา

นำข้อมูลแสดงบนเว็บไซต์

กลับสู่หน้าหลัก



ใบเสร็จรับเงิน
(สำเนา)

เลขที่ RCPT-00023/69
วันที่ 21 ตุลาคม 2568

องค์การบริหารส่วนตำบลวิเซตนคร อำเภอแจ้ห่ม จังหวัดลำปาง

ได้รับเงินจาก บริษัท ดีเค อีคิวमेंท์ แอนด์ ซิสเต็ม จำกัด

ลำดับ	รายการ	จำนวนเงิน (บาท)	หมายเหตุ
1	หลักประกันสัญญา โครงการก่อสร้างรองระบายน้ำ คอนกรีตเสริมเหล็ก ขอย 2 บ้านปงคอบ หมู่ที่ 9 เป็นเงินสด	6,000.00	สัญญาเลขที่ 6/2569 (CNTR-00012/69)
	รวมเงิน	6,000.00	
ตัวอักษร (หกพันบาทถ้วน)			

ไว้เป็นการถูกต้องแล้ว

ลงชื่อ ผู้รับเงิน
(นางสาวนรมน จันทร์หา)
นักวิชาการพัสดุ

แบบขอเสียอากรแสตมป์เป็นตัวเงิน
สำหรับตราสารอิเล็กทรอนิกส์

อ.ส.9

☒ (1) ขึ้นปกติ ☐ (2) ขึ้นเพิ่มเติมครั้งที่

☒ (1) ขึ้นภายในกำหนดเวลา ☐ (2) ขึ้นเกินกำหนดเวลา

ชื่อผู้เสียอากร บริษัท ดีเค อีคิวเม้นท์ แอนด์ ซิสเต็ม จำกัด

ในฐานะ ผู้รับจ้าง

เลขประจำตัวผู้เสียภาษีอากร 0 5 2 5 5 5 6 0 0 0 1 9 6 สาขาที่ 0

ที่อยู่อาคาร - ห้องเลขที่ - ชั้นที่ - หมู่บ้าน หนองท่า เลขที่ 680 หมู่ที่ 7

ตรอก/ซอย แยก - ถนน ตำบล/แขวง พระบาท

อำเภอ/เขต เมืองลำปาง จังหวัด ลำปาง รหัสไปรษณีย์ 5 2 0 0 0

ชื่อคู่สัญญา องค์การบริหารส่วนตำบล วิเชตนคร

เลขประจำตัวผู้เสียภาษีอากร 0 9 9 4 0 0 0 4 3 6 5 0 5 สาขาที่

ที่อยู่อาคาร ห้องเลขที่ ชั้นที่ หมู่บ้าน เลขที่ 257 หมู่ที่ 1

ตรอก/ซอย แยก ถนน ตำบล/แขวง วิเชตนคร

อำเภอ/เขต แจ้ห่ม จังหวัด ลำปาง รหัสไปรษณีย์ 5 2 1 2 0

รายละเอียดเกี่ยวกับสัญญา/ตราสาร

สัญญา/ตราสารเลขที่ ๒/๒๕๖๘ ลงวันที่ 21/10/2568

วัน เดือน ปี ที่เริ่มต้นสัญญา/ตราสาร 21/10/2568

วัน เดือน ปี ที่สิ้นสุดสัญญา/ตราสาร 20/12/2568

หมายเลขอ้างอิงตราสารอิเล็กทรอนิกส์

หมายเลขอ้างอิงตราสารอิเล็กทรอนิกส์เดิม (กรณียื่นเพิ่มเติม)

วันที่ได้รับตราสารอิเล็กทรอนิกส์(กรณีที่ทำขึ้นในต่างประเทศและนำเข้ามาในประเทศไทย)

เลขที่ใบเสร็จ: 69103144860

วันที่: 21/10/2568

จำนวนเงิน 120.00 บาท

(หนึ่งร้อยยี่สิบบาทถ้วน)

DLN: อส900006000085200103092568102102000109

UID: 0000600025681021309055639

ตราสารตามบัญชีอัตราอากรแสตมป์ จ้างทำของ

มูลค่าในตราสาร (ไม่รวมภาษีมูลค่าเพิ่ม) 120,000.00

รายการค่าอากรแสตมป์ที่ขอชำระ

จำนวนเงิน

1. จำนวนเงินค่าอากรแสตมป์	120.00
2. เงินเพิ่มอากร	0.00
3. รวมจำนวนเงินค่าอากรแสตมป์ และเงินเพิ่มอากร (1. + 2.)	120.00

รายละเอียดเกี่ยวกับสัญญา/ตราสารเพิ่มเติม (ถ้ามี)

งานที่รับจ้าง: โครงการก่อสร้างร่องระบายน้ำคอนกรีตเสริมเหล็ก ซอย ๒ บ้านปงคอบ หมู่ที่ ๙ ขนาดปากกว้าง ๐.๓๐ เมตร ยาว ๔๘ เมตร ลึกเฉลี่ย ๐.๔๐

เมตรพร้อมฝาบด รายละเอียดตามแบบแปลนขององค์การบริหารส่วนตำบลวิเชตนคร

จำนวนงวดงาน : 1

จำนวนเงินค้ำประกันตามสัญญา : 6,000.00 บาท

ข้าพเจ้าขอรับรองว่า รายการที่แจ้งไว้ข้างต้นนี้ เป็นรายการที่ถูกต้องและเป็นจริงทุกประการ




Digitally Signed

By: The Revenue Department (EPA)

Date : 2025-10-21 15:36:26

ยื่นวันที่ 21 เดือน ตุลาคม พ.ศ. 2568 เวลา 00:00:00 น.

609701B770412F72D0E93E5597EF2B150E3B7D602E0767A4956897D2B92B6CB733886C6754122BD

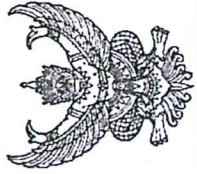

ใบเสร็จรับเงิน

หน่วยรับชำระ	กองบริหารการคลังและรายได้ กรมสรรพากร		
ผู้ชำระภาษีอากร	บริษัท ดีเค อีคิวบิเมนต์ แอนด์ ซิสเต็ม จำกัด		
เลขประจำตัวผู้เสียภาษีอากร/เลขประจำตัวประชาชน	0-5255-56000-19-6		

วันชำระเงิน/วันนำส่ง	21/10/2568
เดือน/ปีภาษี	
ประเภทการชำระ	อากรแสตมป์

หมายเลขอ้างอิงการยื่นแบบ	เลขที่ใบเสร็จรับเงิน	จำนวนเงิน (บาท)
P090045184875	69103144860	*****120.00
จำนวนเงินเป็นตัวอักษร (หนึ่งร้อยสี่สิบบาทถ้วน)		120.00

จ.ส.9



Digitally Signed
By the Revenue Department (EPA)
Date :2025-10-21 15:36:25


ผู้รับเงิน

(นางสาวจิตรา พงษ์พานิช)

ผู้อำนวยการกองบริหารการคลังและรายได้/ผู้รับมอบอำนาจ



แผนผังของหมู่บ้าน บ้านปางคอบ
หมู่ 9 ตำบล วิเชตนคร อำเภอ แจ้ห่ม จังหวัด ลำปาง

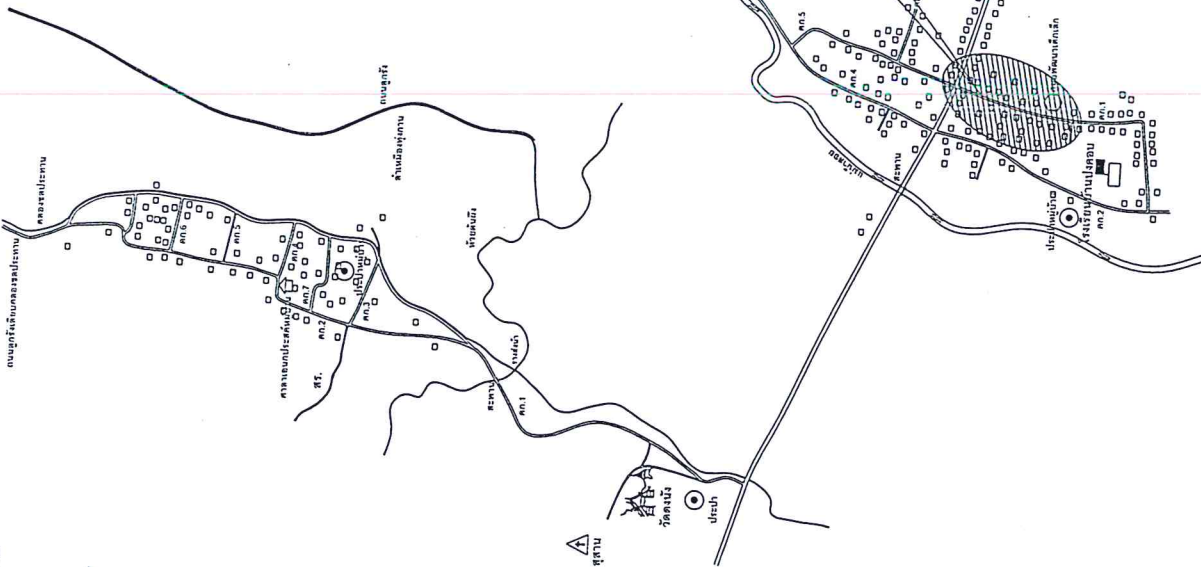


แผนผัง

จุดดำเนินโครงการก่อสร้างห้องระบายน้ำ
คอนกรีตเสริมเหล็ก ขนาด 2 บานประกอบ
ม.9

[illegible]

นางสาว -
นางอรรณพญา วีรสุมปิต

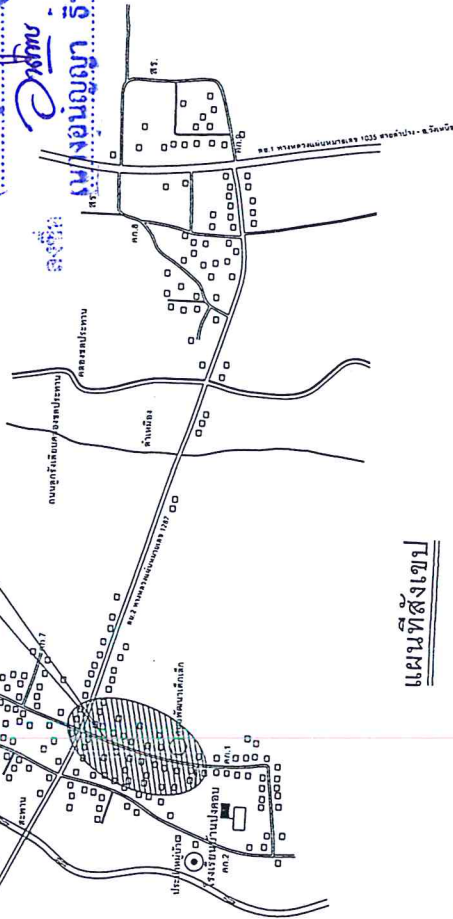

องค์การบริหารส่วนตำบลวิเชตนคร

โครงการ

ก่อสร้างโรงระบายน้ำ คอนกรีตเสริมเหล็ก
ขอย 2 บ้านประกอบ ม.9


เคย 2 บ้านปกคอบ หมู่ที่ 9 ตำบลวิเศษนคร
อำเภอแจ้ห่ม จังหวัดลำปาง

25

11/11/11

1

7



44

me

[illegible]

2

0798

7	1	2	3	
---	---	---	---	---	---	---	---	---	---	----	----	-----

6

--	--

10. 11. 1990

1

1

1

MCM

1


ก/มอ

1.

7

111

แผนที่โครงการก่อสร้างรองระบายน้ำคอนกรีตเสริมเหล็ก
 ซอย 2 บ้านโป่งคอบ ม.9 ต.วิเชตนคร อ.แจ้ห่ม จ.ลำปาง
 ขนาดกว้าง 0.30 ม. ยาว 48 ม. ลึกเฉลี่ย 0.40 ม. พร้อมฝาทับ

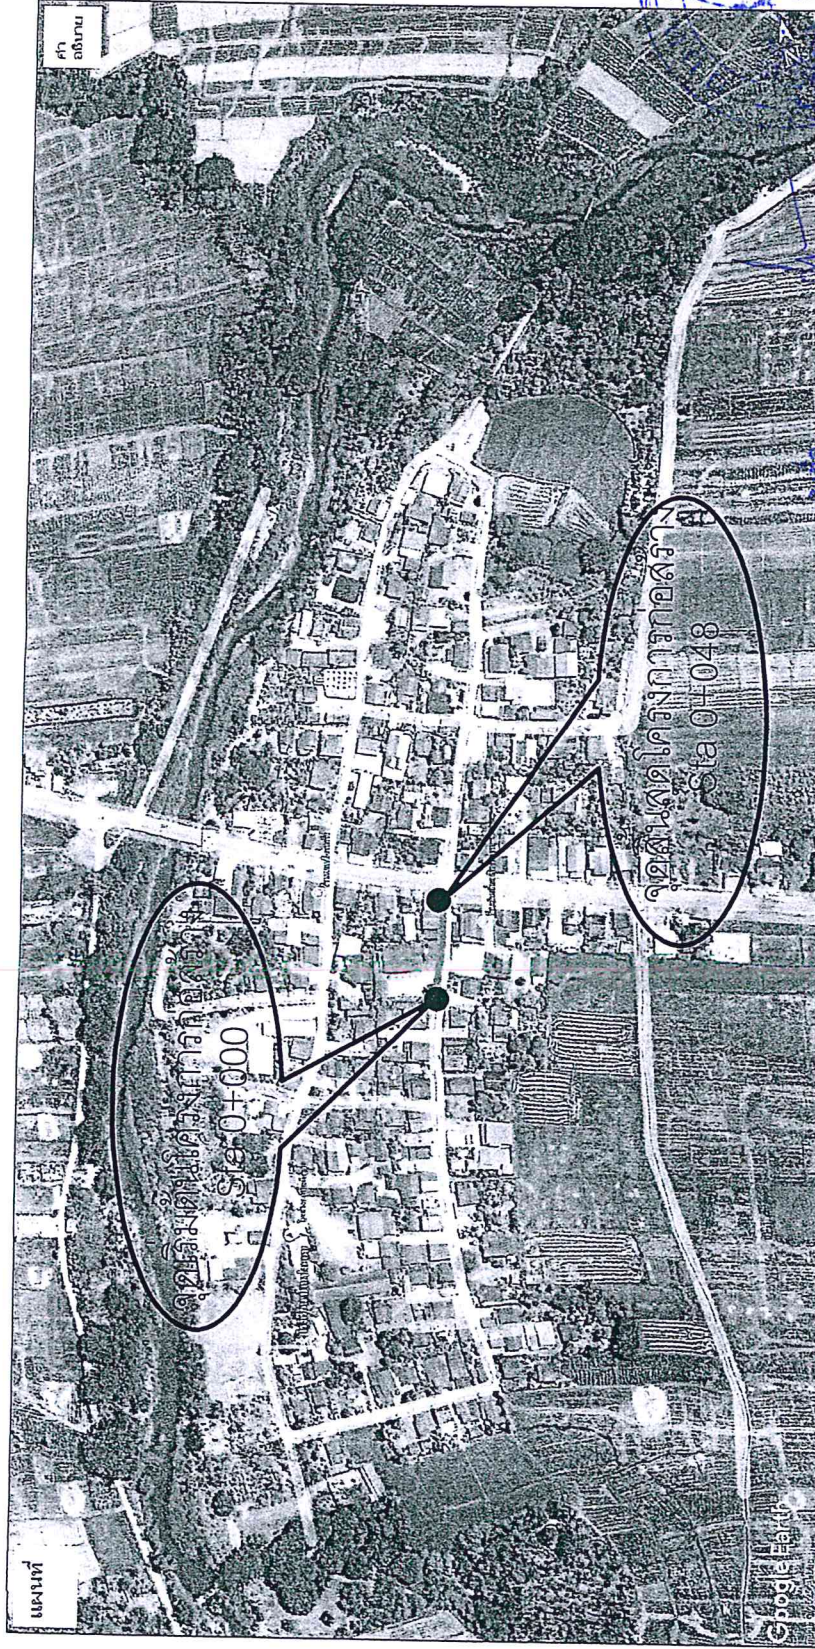

องค์การบริหารส่วนตำบลวิเชตนคร

โครงการ	
ก่อสร้างรองระบายน้ำ คอนกรีตเสริมเหล็ก ซอย 2 บ้านโป่งคอบ ม.9	
สถานที่	ซอย 2 บ้านโป่งคอบ หมู่ที่ 9 ตำบลวิเชตนคร อำเภอแจ้ห่ม จังหวัดลำปาง
เขียนแบบ	นางสุนทร ไชยยา ตำแหน่ง นายช่างในราชการ
วิศวกร	
ตรวจทาน	นางสุวิภา ตาใจ ตำแหน่ง ผู้อำนวยการ
เห็นชอบ	นายวรศิลป์ ไชยเมืองมูล ตำแหน่ง ปลัด อบต.วิเชตนคร
อนุมัติ	นางสาวรัชฎาพร เคร่งคิด ตำแหน่ง นายก อบต.วิเชตนคร
อนุมัติ	นางสาวรัชฎาพร เคร่งคิด ตำแหน่ง นายก อบต.วิเชตนคร
หน้าเอกสาร	หน้าเอกสาร
วันที่ / เดือน / ปี	3 มีนาคม 2568
จำนวนแผ่น	7
แผ่นที่	2

ลงชื่อ (นายรุ่งนภา ห่อทอง) (พยาน)
 ลงชื่อ (นางรุ่งนภา ห่อทอง)
 ลงชื่อ (นางชนัญญา รังธมเบต) (พยาน)




ทิศเหนือ

บ้านปงคอบ ม.9
ต.วิเชตนคร อ.แจ้ห่ม จ.ลำปาง



องค์การบริหารส่วนตำบลวิเชตนคร

โครงการ	ก่อสร้างร่องระบายน้ำ คอขวดเสริมเหล็ก รอบ 2 บ้านปงคอบ ม.9
สถานที่	รอบ 2 บ้านปงคอบ หมู่ที่ 9 ตำบลวิเชตนคร อำเภอแจ้ห่ม จังหวัดลำปาง
เขียนแบบ	นายสุวิทย์ ไชยยา ตำแหน่ง นายช่างเขียนแบบ
วิศวกร	
ตรวจงาน	นายสุวิทย์ ไชยยา ตำแหน่ง ผู้ควบคุมงาน
กำกับ	นายสุวิทย์ ไชยยา ตำแหน่ง ผู้ควบคุมงาน
อนุมัติ	นางสาวอัมพร เกร่งกวด ตำแหน่ง นายก อบต.วิเชตนคร
นายเลขาแบบ	นางสาวอัมพร เกร่งกวด ตำแหน่ง นายก อบต.วิเชตนคร
เลขที่ แบบต.วิเชตนคร	/ 2568
แสดงแบบ	ผังบริเวณ
มาตราส่วน	
วัน / เดือน / ปี	3 มีนาคม 2568
จำนวนแผ่น	7
แผ่นที่	3
	7

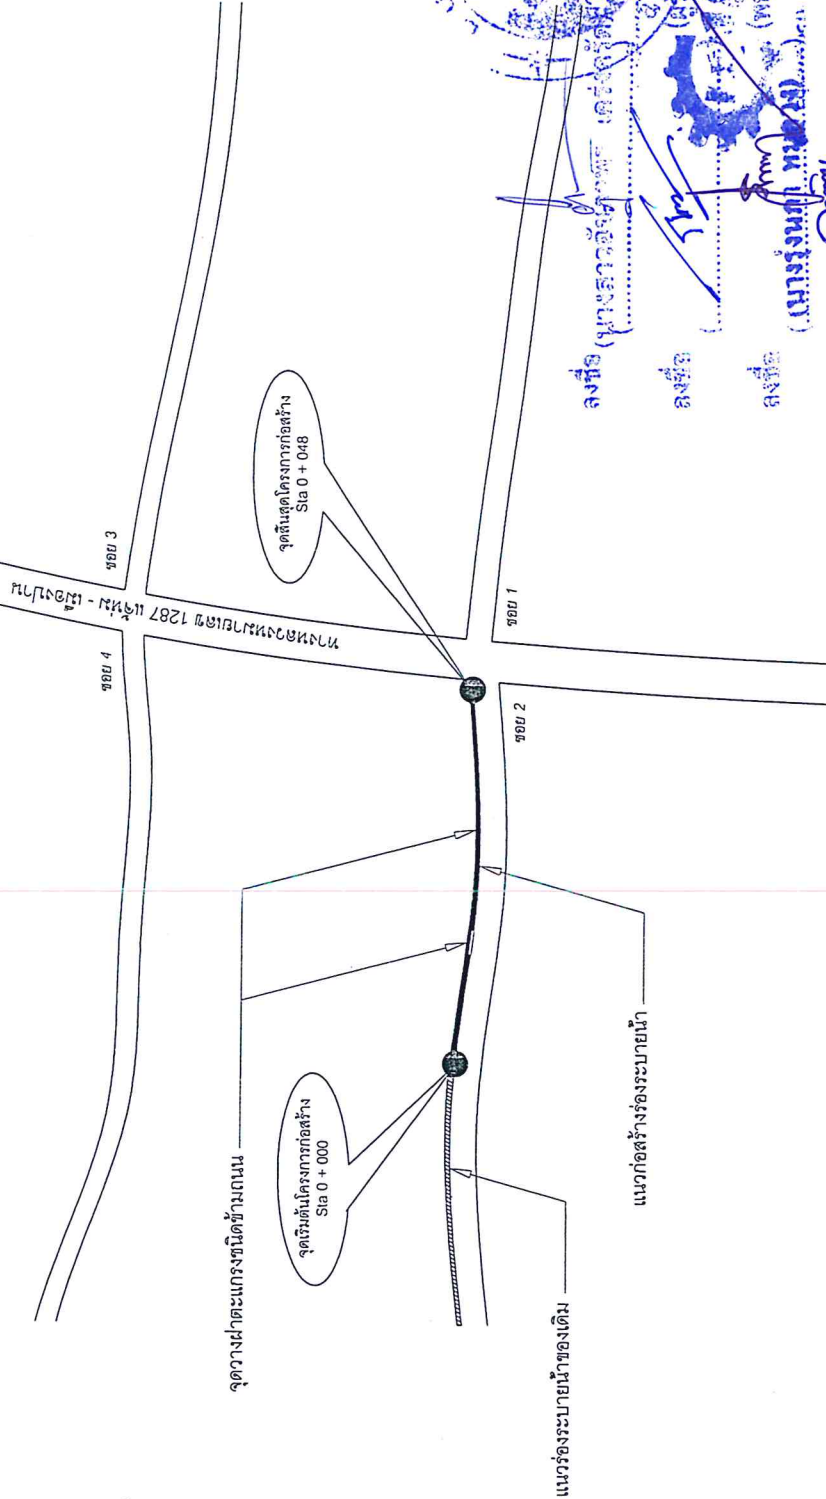

ผังบริเวณ

หมายเหตุ

- งานจะแล้วเสร็จก็ต่อเมื่อ ผู้รับจ้างได้ทำทุกอย่างเสร็จเรียบร้อยแล้วแนบแบบแปลนพร้อมทั้งทำความสะอาดบริเวณให้เรียบร้อยโดย ปราศจากเศษกรวด เศษวัสดุ เหล็ก ที่ใช้ทุกอย่างออกจากบริเวณก่อสร้างออกให้หมด
- งานใดที่นอกเหนือจากแบบแปลน ที่เกี่ยวข้องกับการ ผู้รับจ้างจะต้องรับผิดชอบ ทำให้เสร็จเรียบร้อย โดยไม่ไปโดนหลักวิชาช่างและไม่มีกั๊กหรือล่าช้าในการใดๆทั้งสิ้น


ลงชื่อ (นางสาวอัมพร เกร่งกวด) (นายก อบต.วิเชตนคร)
ลงชื่อ (นายสุวิทย์ ไชยยา) (ผู้ควบคุมงาน)
ลงชื่อ (นายสุวิทย์ ไชยยา) (ผู้ควบคุมงาน)
ลงชื่อ (นางสาวอัมพร เกร่งกวด) (นายก อบต.วิเชตนคร)



องค์การบริหารส่วนตำบลวิเศษนคร


แปลนร่องระบายน้ำ ค.ส.ล. รูปตัดยาว

มาตราส่วน 1 : 20

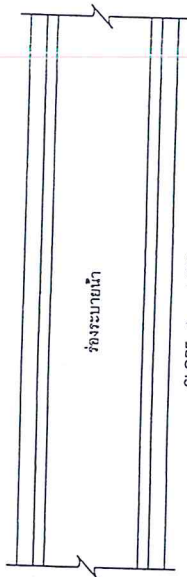

รูปขยายฝาร่องชนิดข้ามถนนหรือปากทางเข้าบ้าน

มาตราส่วน 1 : 10

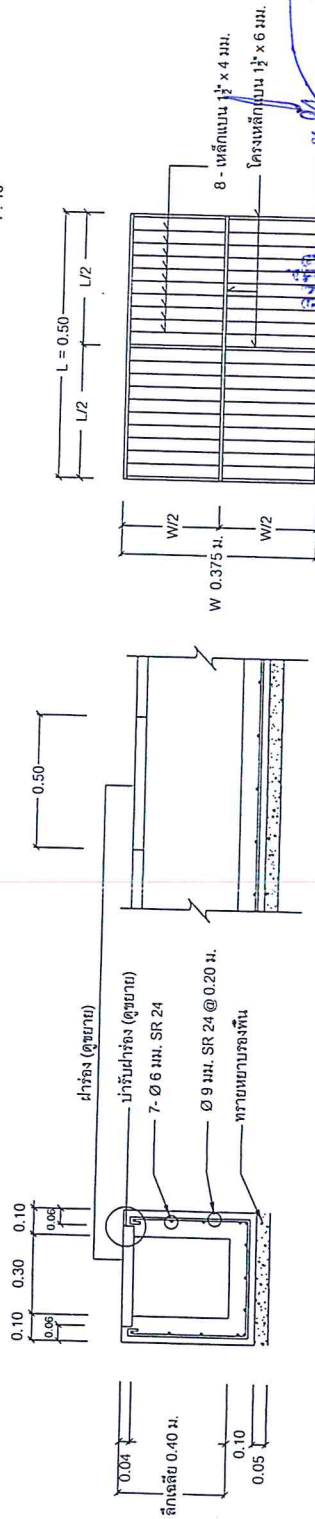


รูปตัดตามขวาง

มาตราส่วน 1 : 20

รูปตัดตามยาว

มาตราส่วน 1 : 20

เหล็กฉาก L 40 x 40 x 4 มม.

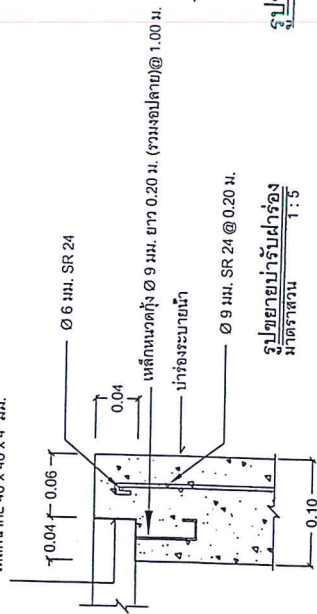

รูปขยายฝาร่อง

มาตราส่วน 1 : 5

เหล็กแบบ 1 1/2 x 4 มม., 1 1/2 x 6 มม.

รูปขยายการเชื่อมต่อฝาร่องน้ำ

มาตราส่วน 1 : 5

โครงเหล็กแบบ 1 1/2 x 6 มม.

ให้เชื่อมสองด้านด้วยขนาดเหล็ก

รูปขยายการเชื่อมต่อฝาร่องน้ำ

มาตราส่วน 1 : 5

รูปขยายฝาร่องชนิดรูปตัว

มาตราส่วน 1 : 10



รูปขยายฝาร่องชนิดรูปตัว

มาตราส่วน 1 : 10

องค์การบริหารส่วนตำบลวิเชตนคร

เขียนแบบ	นายสุเนตร ไชยยา ตำแหน่ง นายช่างสำรวจ
วิศวกร	
ตรวจทาน	นายสุริยา ตาใจ ตำแหน่ง ผู้อำนวยการ
เห็นชอบ	นายวรสิทธิ์ ไชยเมืองมูล ตำแหน่ง ปลัด อบต.วิเชตนคร
อนุมัติ	นางสาวอัญญาพร เกร่งคิด ตำแหน่ง นายก อบต.วิเชตนคร
หน้าดิน	หน้าดิน
เลขที่	เลขที่ อบต.วิเชตนคร / 2568
ปีงบประมาณ	ปีงบประมาณ
งวดงาน	งวดงาน
วัน / เดือน / ปี	3 มีนาคม 2568
จำนวนแผ่น	7
แผ่นที่	6
	7

ป้ายประชาสัมพันธ์โครงการ

โครงการ	องค์การบริหารส่วนตำบลวิเชตนคร
ปริมาณงาน	
วันจ้างโดย	โทร.
คำก่อสร้าง	บาท
วันเริ่มต้นสัญญา	วันสิ้นสุดสัญญา
ควบคุมงานโดย	โทร.
กรรมการตรวจการจ้าง	1. โทร. 2. โทร. 3. โทร. 4. โทร.

2.40

ข้อความป้าย



ตราสำนักงานองค์การบริหารส่วนตำบลวิเชตนคร
และส่วนสตีกก่อสร้าง

องค์การบริหารส่วนตำบลวิเชตนคร

โครงการ

วันเริ่มต้นสัญญา

งบประมาณ

ก่อสร้างจากภาษีรายได้ของประชาชน

ลงชื่อ













แบบป้ายมาตรฐาน โครงการก่อสร้าง

รายการประกอบแบบ

1. ไม้ผู้รับจ้างทำก่อสร้างบ้านมาตรฐาน ขนาด 1.5 เมตร สูง 2 เมตร
2. รางระบายน้ำขนาด 1.5 เมตร
3. ขนาดตัวหนังสือบนป้าย กว้างตามความเหมาะสม ข้อความตามแบบรายการ
4. ตัวหนังสือบนป้ายให้ชัดเจนสีขาว สดกเกอร์ พร้อมขอบป้ายสีขาว
5. เสา หินแผ่นป้ายเหล็ก ทั้งสองด้าน
6. ก่อนนำสีจริงให้เหล็กแผ่นก่อนอย่างน้อย 3 ครั้ง
7. ไม้ทำกรอบคอนกรีตแผ่นปูนในส่วนที่มีดิน ขนาด 1.5 x 1.5 x 0.5 เมตร
8. จุดติดตั้ง จะกำหนดระยะทำก่อสร้าง

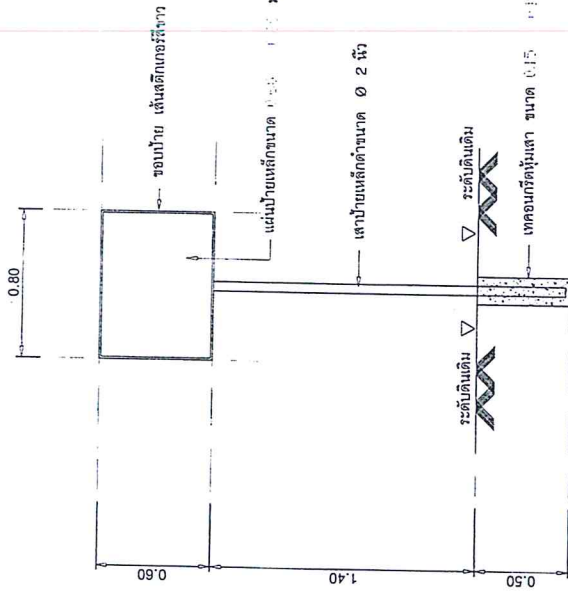

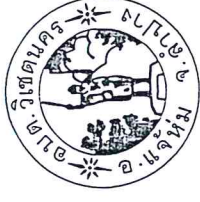

องค์การบริหารส่วนตำบลวิเชตนคร

เขียนแบบ	นายคุณกร ไชยยา ตำแหน่ง นายช่างเขียนแบบ
วิศวกร	
ตรวจทาน	นายสุวิทย์ ใจดี ตำแหน่ง ผู้ชำนาญการช่าง
เห็นชอบ	นายสุวิทย์ ใจดี ตำแหน่ง นายก อบต.วิเชตนคร
อนุมัติ	นางสาวอริยาพร เก่งเจริญ ตำแหน่ง นายก อบต.วิเชตนคร
หมายเลขแบบ	เลขที่ อบต.วิเชตนคร / 2568
แสดงแบบ	แสดงแบบ
ข้อกำหนด	ข้อกำหนด 1, ภาคผนวก 2, ภาคผนวก 3
มาตรฐาน	มาตรฐาน
วัน / เดือน / ปี	3 มีนาคม 2568
จำนวนแผ่น	7
แผ่นที่	7

ภาคผนวก 2














- สำเนาใบรับรองสินค้าที่ผลิตในประเทศ Made in Thailand (MIT) ที่ออกโดยสภาอุตสาหกรรมแห่งประเทศไทย
- จากหลักฐานที่แสดงว่าเป็นสินค้าที่ผลิตในประเทศ
- หลักฐานแสดงที่ตั้งของแหล่งผลิต ที่สามารถแสดงได้ว่า เป็นผลิตภัณฑ์ในประเทศ เช่น ตำแหน่งที่ตั้งโรงงาน
ทำทราย บ่อดิน เป็นต้น

ลงชื่อ (นางสาวอริยาพร เก่งเจริญ) นายก อบต.วิเชตนคร
ลงชื่อ (นายสุวิทย์ ใจดี) นายก อบต.วิเชตนคร
ลงชื่อ (นางอริยาพร เก่งเจริญ) นายก อบต.วิเชตนคร
ลงชื่อ (นางอริยาพร เก่งเจริญ) นายก อบต.วิเชตนคร

ประเภทงานก่อสร้างและสูตรที่ใช้กับสัญญาแบบปรับราคาได้
โครงการก่อสร้างร่องระบายน้ำคอนกรีตเสริมเหล็ก ขอย ๒ บ้านปงคอบ หมู่ที่ ๙ ตำบลวิเชตนคร
อำเภอแจ้ห่ม จังหวัดลำปาง

หมวดงานทาง

สูตรการปรับราคา ESCALATION FACTOR K

ในการพิจารณาเพิ่มหรือลดราคาค่างานจ้างเหมาก่อสร้างให้คำนวณตามสูตร ดังนี้

$$P = (Po) \times (K)$$

กำหนดให้ P = ราคาค่างานต่อหน่วยหรือราคาค่างานเป็นงวดที่จะต้องจ่ายให้ผู้รับจ้าง

Po = ราคาค่างานต่อหน่วยที่ผู้รับจ้างประมูลได้ หรือราคาค่างานเป็นงวด ซึ่งระบุไว้ในสัญญา แล้วแต่กรณี

K = ESCALATION FACTOR ที่หักด้วย ๔% เมื่อต้องเพิ่มค่าจ้างหรือบวกเพิ่ม ๔%

เมื่อต้องเรียกค่างานคืน ESCALATION FACTOR หาได้จากสูตร ซึ่งแบ่งตามประเภทและลักษณะงานดังนี้

หมวดที่ ๒ งานดิน

๒.๑ งานดิน หมายถึง การขุดดิน การตักดิน การบดอัดดิน การขุดเปิดหน้าดิน การเกลี่ยบดอัดดิน การขุด-ถมบดอัดแน่นเขื่อน คลอง คันคลอง คันกันน้ำ คันทาง ซึ่งต้องใช้เครื่องจักรเครื่องมือกลปฏิบัติงาน

สำหรับการถมดินให้หมายความถึงการถมดินหรือทรายหรือวัสดุอื่น ที่มีการควบคุมคุณสมบัติของวัสดุนั้น และมีข้อกำหนดวิธีการถม รวมทั้งมีการบดอัดแน่นโดยใช้เครื่องจักร เครื่องมือกล เพื่อให้ได้มาตรฐานตามที่กำหนดไว้ เช่นเดียวกับงานก่อสร้างถนนหรือเขื่อนชลประทาน

ทั้งนี้ให้รวมถึงงานประเภท EMBANKMENT , EXCAVATION , SUBBASE , SELECTED MATERIAL , UNTREATED BASE และ SHOULDER

ใช้สูตร $K = 0.30 + 0.10 It/Io + 0.40 Et/Eo + 0.20 Ft/Fo$

หมวดที่ ๓ งานทาง

๓.๕ งานท่อระบายน้ำคอนกรีตเสริมเหล็กและงานบ่อพัก หมายถึง ท่อคอนกรีตเสริมเหล็กสำหรับงานระบายน้ำ (PRECAST REINFORCED CONCRETE DRAINAGE PIPE) งานวางระบายน้ำคอนกรีตเสริมเหล็ก งานดาดคอนกรีตเสริมเหล็กวางระบายน้ำและบริเวณลาดคอสะพานรวมทั้งงานบ่อพักคอนกรีตเสริมเหล็กและงานคอนกรีตเสริมเหล็กอื่นที่มีรูปแบบและลักษณะงานคล้ายคลึงกัน เช่น งานบ่อพัก (MANHOLE) ท่อร้อยสายโทรศัพท์ ท่อร้อยสายไฟฟ้า เป็นต้น

ใช้สูตร $K = 0.35 + 0.20 It/Io + 0.15 Ct/Co + 0.15 Mt/Mo + 0.15 St/So$

ดัชนีราคาที่ใช้คำนวณตามสูตรที่ใช้กับสัญญาแบบปรับราคาได้ จัดทำขึ้นโดยกระทรวงพาณิชย์

K = EXCALATION FACTOR

It = ดัชนีราคาผู้บริโภคทั่วไปของประเทศ ในเดือนที่ส่งงานแต่ละงวด

Io = ดัชนีราคาผู้บริโภคทั่วไปของประเทศ ในเดือนที่เปิดของประกวดราคา

Ct = ดัชนีราคาซีเมนต์ ในเดือนที่ส่งงานแต่ละงวด

Co = ดัชนีราคาซีเมนต์ ในเดือนที่เปิดของประกวดราคา

Mt = ดัชนีราคาวัสดุก่อสร้าง (ไม่รวมเหล็กและซีเมนต์) ในเดือนที่ส่งงานแต่ละงวด

Mo = ดัชนีราคาวัสดุก่อสร้าง (ไม่รวมเหล็กและซีเมนต์) ในเดือนที่เปิดของประกวดราคา

St = ดัชนีราคาเหล็ก ในเดือนที่ส่งงานแต่ละงวด

So = ดัชนีราคาเหล็ก ในเดือนที่เปิดของประกวดราคา

Et = ดัชนีราคาเครื่องจักรกลและบริภัณฑ์ในเดือนที่ส่งงานแต่ละงวด

Eo = ดัชนีราคาเครื่องจักรและบริภัณฑ์ในเดือนที่เปิดของประกวดราคา

Ft = ดัชนีราคาน้ำมันดีเซลหมุนเร็ว ในเดือนที่ส่งงานแต่ละงวด

Fo = ดัชนีราคาน้ำมันดีเซลหมุนเร็ว ในเดือนที่เปิดของประกวดราคา



(นางธนัญญา ธีรลนอบ)

ใบเสนอราคาด้วยวิธีเฉพาะเจาะจง

เรียน นายกองค์การบริหารส่วนตำบลวิเชตนคร

๑. ข้าพเจ้า บริษัท ดี เคอีควิปเมนต์ แอนด์ซิสเต็ม จำกัด อยู่บ้านเลขที่ 680

ถนน หมู่ที่ 7 ตำบล/แขวง พวงมก อำเภอ/เขต เมือง

จังหวัด ลำปาง โทร. 088-2585991 โดย นางเกรียงไกร อุบล ผู้ลงนาม

ข้างท้ายนี้ได้พิจารณาเงื่อนไขต่าง ๆ


ตามข้อกำหนดเงื่อนไขแบบรูปรายละเอียด หรือใบแจ้งปริมาณงานและราคาแนบท้าย ใบเสนอราคานี้ เป็นเงิน
ทั้งสิ้น 120,000.00 บาท (หนึ่งแสนสองหมื่นบาทถ้วน)
ซึ่งได้รวมภาษีมูลค่าเพิ่ม จำนวน 4,850.44 บาท ตลอดจนภาษีอากรอื่น ๆ และค่าใช้จ่าย ทั้งปวงไว้ด้วยแล้ว

๓. คำเสนอนี้จะยืนอยู่เป็นระยะเวลา 60 วัน และองค์การบริหารส่วนตำบลวิเชตนครอาจ
รับคำเสนอนี้ ณ เวลาใดก็ได้ก่อนที่จะครบกำหนดระยะเวลาดังกล่าว หรือระยะเวลาที่ได้ยึดไปตามเหตุผล
อันสมควรที่องค์การบริหารส่วนตำบลวิเชตนครร้องขอ

๔. กำหนดเวลาส่งมอบ ข้าพเจ้ารับรองที่จะเริ่มทำงานตามสัญญาทันที หรือทันทีที่ได้รับแจ้งจาก
องค์การบริหารส่วนตำบลวิเชตนครว่าให้เริ่มทำงานตามสัญญา (แล้วแต่ข้อตกลงในสัญญาจ้าง) และจะส่งมอบงานโดย
ครบถ้วนถูกต้องภายใน 60 วัน นับถัดจากวันเริ่มทำงานตามสัญญา

๕. ข้าพเจ้ายอมรับว่า องค์การบริหารส่วนตำบลวิเชตนคร ไม่มีความผูกพันที่จะรับคำเสนอนี้ หรือ
ใบเสนอราคาใดๆ รวมทั้งไม่ต้องรับผิดชอบในค่าใช้จ่ายใดๆ อันอาจเกิดขึ้นในการที่ข้าพเจ้าได้เข้ามาเสนอราคา

๖. ข้าพเจ้าได้ตรวจทานตัวเลข และตรวจสอบเอกสารต่างๆ ที่ได้ยื่นพร้อมใบเสนอราคานี้โดย
ละเอียดแล้ว และเข้าใจดีว่า องค์การบริหารส่วนตำบลวิเชตนครไม่ต้องรับผิดชอบใดๆ ในความผิดพลาดหรือตกหล่น

๗. ใบเสนอราคานี้ได้ยื่นเสนอโดยบริสุทธิ์ยุติธรรม และปราศจากกลฉ้อฉลหรือการสมรู้ร่วมคิดกันโดย
ไม่ชอบด้วยกฎหมายกับบุคคลใดบุคคลหนึ่ง หรือหลายบุคคล หรือกับห้างหุ้นส่วน บริษัทใดๆ ที่ได้ยื่นเสนอราคาใน
คราวเดียวกัน

เสนอมา ณ วันที่ 7 เดือน พฤษภาคม พ.ศ. 2558

ลงชื่อ (นางสาวอัมพร เสงี่ยมดี) (ลงชื่อ)
ลงชื่อ (นางรุ่งนภา หนูวงศ์) (ลงชื่อ)
ลงชื่อ (นางอณัญญา อธิสมบดินทร์) (ลงชื่อ)
ลงชื่อ (นางอณัญญา อธิสมบดินทร์) (ลงชื่อ)
dk equipment and systems co., ltd.
dk equipment and systems co., ltd.

บัญชีรายการวัสดุแนบท้ายใบเสนอราคา

โครงการก่อสร้างร่องระบายน้ำ คอนกรีตเสริมเหล็ก ขอย 2 บ้านปงคอบ ม.9

ปริมาณงาน ขนาดกว้าง 0.30 ม. ยาว 48 ม. ลึกเฉลี่ย 0.40 ม. พร้อมฝาปิด

รายละเอียดตามแบบแปลนองค์การบริหารส่วนตำบลวิเชตนคร

สถานที่ก่อสร้าง ณ ขอย 2 บ้านปงคอบ หมู่ที่ 9 ตำบลวิเชตนคร อำเภอแจ้ห่ม จังหวัดลำปาง

ลำดับที่	รายการ	จำนวนเงิน (บาท)	หมายเหตุ
1	ค่าวัสดุและแรงงานเป็นเงินประมาณ		
2	ค่าดำเนินการ	88,487.62	
		1,3642	
สรุป	รวมค่าก่อสร้างทั้งสิ้นเป็นเงิน	120,714.81	
	ขอเสนอราคาเพียง	120,000.00	
	(ตัวอักษร)	(หนึ่ง แสนสอง หมื่นบาทถ้วน)	

(ลงชื่อ)

(นายเกรียงไกร อุบล)

ตำแหน่ง

ผู้จัดการ บริษัท

ประทับตรา (ถ้ามี)


เสนอราคาเมื่อวันที่

7 ตุลาคม

พ.ศ.

2568

ผู้เสนอราคา

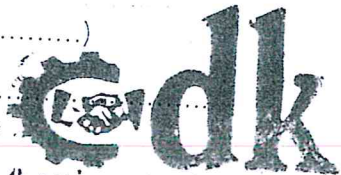

ลงชื่อ

(นางสาวอัมพร เจริญรัตน์)

ลงชื่อ

ลงชื่อ

(นางรุ่งนภา พงษ์วง)

ลงชื่อ

(นางอนัญญา ธีรมบดิน)

บัญชีรายการวัสดุแบบท้ายใบเสนอราคา

โครงการก่อสร้างร่องระบายน้ำ คอนกรีตเสริมเหล็ก ขอย 2 บ้านปงคอบ ม.9

ปริมาณงาน ขนาดกว้าง 0.30 ม. ยาว 48 ม. ลึกเฉลี่ย 0.40 ม. พร้อมฝาปิด

รายละเอียดตามแบบแปลนองค์การบริหารส่วนตำบลวิเชตนคร

สถานที่ก่อสร้าง ณ ขอย 2 บ้านปงคอบ หมู่ที่ 9 ตำบลวิเชตนคร อำเภอแจ้ห่ม จังหวัดลำปาง

ลำดับ ที่	รายการ	จำนวน	หน่วย	ค่าวัสดุ		ค่าแรงงาน		รวม	หมายเหตุ
				ราคาหน่วย	จำนวนเงิน	ค่าแรงหน่วย	จำนวนเงิน		
A	งานร่องระบายน้ำ								
1	คอนกรีต 1:2:4	5.95	ลบ.ม.	1,850.00	11,007.50	327.00	1,945.65	12,953.15	
2	ทรายหยาบรองพื้น	0.72	ลบ.ม.	290.00	201.60	112.00	80.64	242.24	
3	งานเหล็ก								
	- O 6 มม. SR 24	0.07	ตัน	20,650.96	1,445.57	3,600.00	252.00	1,697.57	
	- O 9 มม. SR 24	0.18	ตัน	19,473.31	3,505.20	3,600.00	648.00	4,153.20	
	- ลวดผูกเหล็ก	6.37	กก.	36.45	232.19	-	-	232.19	
4	งานไม้แบบ	5.76	ตร.ม.	288.00	1,658.88	-	-	1,658.88	
	ค่าแรงไม้แบบ	19.20	ตร.ม.	-	-	133.00	2,553.60	2,553.60	
5	งานดินซุด	12.00	ลบ.ม.	-	-	112.00	1,344.00	1,344.00	
3	งานฝาตะแกรง	1,500.00	กก.	-	-	10.00	15,000.00	15,000.00	
1	เหล็กฉาก L 40 x 40 x 4 มม.	16.00	ท่อน	514.00	8,224.00	-	-	8,224.00	
2	เหล็กแบน 1 1/2" x 4 มม.	94.00	ท่อน	220.00	20,680.00	-	-	20,680.00	
3	เหล็กแบน 1 1/2" x 6 มม.	43.00	ท่อน	320.00	13,760.00	-	-	13,760.00	
4	งานลิกั่นสนิม	74.36	ตร.ม.	45.00	3,346.20	35.00	2,602.60	5,948.80	
รวมค่าวัสดุและค่าแรง								88,497.62	

(ลงชื่อ)

(นาง เกษิณ ไกร ขอบ)

ตำแหน่ง

ผู้จัดการบริษัท

ประทับตรา

เสนอราคาเมื่อวันที่

7 ตุลาคม พ.ศ. 2568

ผู้เสนอราคา



ลงชื่อ

(นางสาวอัญญา ธรรม)

ลงชื่อ

ลงชื่อ

(นางอัญญา ธรรม)

ลงชื่อ

(นางอัญญา ธรรม)

บันทึกหลักฐานการต่อรองราคา

วันที่ ๗ เดือนตุลาคม พ.ศ. ๒๕๖๘

ณ ที่ทำการองค์การบริหารส่วนตำบลวิเชตนคร

ตามที่ บริษัท ดีเค อีควิปเม้นท์ แอนด์ ซิสเต็ม จำกัด โดย นายเกรียงไกร อุบล ได้เสนอราคาต่อองค์การบริหารส่วนตำบลวิเชตนคร ตามโครงการก่อสร้างร่องระบายน้ำคอนกรีตเสริมเหล็ก ขอย ๒ บ้านปงคอบ หมู่ที่ ๙ ขนาดกว้าง ๐.๓๐ เมตร ยาว ๔๘ เมตร ลึกเฉลี่ย ๐.๔๐ เมตร พร้อมฝาปิด รายละเอียดตามแบบแปลนขององค์การบริหารส่วนตำบลวิเชตนคร ณ ขอย ๒ บ้านปงคอบ หมู่ที่ ๙ ตำบลวิเชตนคร อำเภอแจ้ห่ม จังหวัดลำปาง โดยวิธีเฉพาะเจาะจง

งบประมาณ ๑๒๕,๔๐๐ บาท (หนึ่งแสนสองหมื่นห้าพันสี่ร้อยบาทถ้วน)

ราคากลาง ๑๒๐,๗๑๔.๘๑ บาท (หนึ่งแสนสองหมื่นเจ็ดร้อยสิบสี่บาทแปดสิบเอ็ดสตางค์)

ซึ่งตามใบเสนอราคา ลงวันที่ ๗ เดือนตุลาคม พ.ศ. ๒๕๖๘ เสนอราคาเป็น ๑๒๐,๐๐๐ บาท (หนึ่งแสนสองหมื่นบาทถ้วน)

นายกองค์การบริหารส่วนตำบลวิเชตนคร ได้ต่อรองราคากับผู้เสนอราคารายนี้แล้ว ปรากฏว่า

☒ ขอขึ้นราคาเดิม

☐ ยินยอมลดราคาลง คงเหลือ.....บาท (.....)

ทั้งนี้ ข้อเสนออื่น ๆ ผู้เสนอราคายังคงให้ถือตามใบเสนอราคาที่กำลังข้างต้น พร้อมกันนี้ จึงให้ผู้เสนอราคาลงชื่อไว้เป็นหลักฐาน

ลงชื่อ.....ผู้เสนอราคา

ประทับตราถ้ามี

cdk



ลงชื่อ.....ผู้สั่งจ้าง

(นางสาวอัญญาพร เกรียงศรี) (นางสาวอัญญาพร เกรียงศรี)

ลงชื่อ.....นายกองค์การบริหารส่วนตำบลวิเชตนคร

(ผู้รับจ้าง)





ทะเบียนเลขที่ 6525556000196



แบบ พค. 0401

กรมพัฒนาธุรกิจการค้า

ใบสำคัญแสดงการจดทะเบียนห้างหุ้นส่วนบริษัท

ใบสำคัญนี้ออกให้เพื่อแสดงว่า

บริษัท ดีเค อีควิปเมนต์ แอนด์ ซิสเต็ม จำกัด

ได้จดทะเบียนเป็นนิติบุคคลตามประมวลกฎหมายแพ่งและพาณิชย์

ณ วันที่ ๖ มีนาคม พ.ศ. ๒๕๕๖



เมื่อวันที่ ๖ มีนาคม พ.ศ. ๒๕๕๖

ออกให้ ณ วันที่ ๖ มีนาคม พ.ศ. ๒๕๕๖

(นายเสวีชัย ฤทธิระครอง)

นายทะเบียน

ลงชื่อ

ลงชื่อ

ลงชื่อ

ลงชื่อ

(นางสาวอัญญาพร เจริญรัตน์)

(นางรุ่งนภา หนูดวง)

(นางอนันญา ธีรสมบัติ)

(พยาน)





สำนักงานทะเบียนหุ้นส่วนบริษัทกลาง
กรมพัฒนาธุรกิจการค้า กระทรวงพาณิชย์

หนังสือรับรอง

ขอรับรองว่าบริษัทนี้ ได้จดทะเบียนเป็นนิติบุคคล ตามประมวลกฎหมายแพ่งและพาณิชย์

เมื่อวันที่ 6 มีนาคม 2556 ทะเบียนนิติบุคคลเลขที่ 0525556000196

ปรากฏข้อความในรายการตามเอกสารทะเบียนนิติบุคคล ณ วันออกหนังสือนี้ ดังนี้

1. ชื่อบริษัท บริษัท ดีเค อีคิวเม้นท์ แอนด์ ซิสเต็ม จำกัด
2. กรรมการของบริษัทมี 1 คน ตามรายชื่อดังต่อไปนี้
 1. นายเกรียงไกร อุบล/
3. จำนวนหรือชื่อกรรมการซึ่งลงชื่อผูกพันบริษัทได้คือ กรรมการหนึ่งคนลงลายมือชื่อ และประทับตราสำคัญของบริษัท/
4. ทุนจดทะเบียน 4,000,000.00 บาท / ล้านบาทถ้วน/
5. สำนักงานใหญ่ ตั้งอยู่เลขที่ 680 หมู่ที่ 7 ตำบลพระบาท อำเภอเมืองลำปาง จังหวัดลำปาง/
6. วัตถุประสงค์ของบริษัทมี 71 ข้อ ดังปรากฏในสำเนาเอกสารแนบท้ายหนังสือรับรองนี้ จำนวน 6 แผ่น โดยมีลายมือชื่อนายทะเบียนซึ่งรับรองเอกสารเป็นสำคัญ

ออกให้ ณ วันที่ 30 เดือน มิถุนายน พ.ศ. 2568


 ๑๕๖๗๘๙

Handwritten signature: *Handwritten signature*



edk equipment and systems co. inc.






(นางสาวอัมภาพร เกรียงศรี) (ผู้ว่าจ้าง)



 equipment and systems co., inc.

(นางชนัญญา จีรสมบัติ) (พยาบาล)

คำเตือน : หนังสือรับรองฉบับนี้พิมพ์ออกจากต้นฉบับที่เป็นไฟล์อิเล็กทรอนิกส์ การสิ่งพิมพ์ถือเป็นสำเนาเอกสาร



กรมพัฒนาธุรกิจการค้า กระทรวงพาณิชย์
Department of Business Development
Ministry of Commerce

กล่าวลำนำนารุทกิจ
สู่ยอดดงไกล

Leading Business
Towards Digital
Transformation



Ref:E6810091220574117

ออกให้ ณ วันที่ : 2025-06-30 T08:54:11+0700

 $\frac{1}{8}$

หนังสือรับรองฉบับนี้ถูกจัดทำด้วยวิธีการทางอิเล็กทรอนิกส์ โดยเป็นข้อมูล ณ วันที่ออกเอกสาร
นี้ขึ้น ในการใช้งาน ผู้ใช้ควรตรวจสอบข้อความที่ปรากฏบนหนังสือรับรองฉบับนี้ทุกครั้ง และสามารถตรวจสอบเอกสารฉบับนี้
ผ่านทาง QR Code และเว็บไซต์กรม (www.ddb.go.th) ได้ภายใน 1 ปี นับจากวันที่ออกหนังสือรับรอง



ที่ E10091220574117

สำนักงานทะเบียนหุ้นส่วนบริษัทกลาง
กรมพัฒนาธุรกิจการค้า กระทรวงพาณิชย์

หนังสือรับรอง

ข้อควรทราบ ประกอบหนังสือรับรอง ฉบับที่ E10091220574117

1. นิติบุคคลที่จดทะเบียนแล้วเมื่อมีลูกจ้าง ให้ติดต่อสำนักงานประกันสังคมเขตพื้นที่/จังหวัด ภายใน 30 วัน เพื่อปฏิบัติตามกฎหมายว่าด้วยการประกันสังคม และกฎหมายว่าด้วยเงินทดแทน/
2. นิติบุคคลนี้ขาดส่งงบการเงินปี 2567
3. หนังสือนี้รับรองเฉพาะข้อความที่ห้าง/บริษัทได้นำมาจดทะเบียนไว้เพื่อผลทางกฎหมายเท่านั้น ข้อเท็จจริงเป็นสิ่งที่ควรหาไว้พิจารณาฐานะ
4. นายทะเบียนอาจเพิกถอนการจดทะเบียน ถ้าปรากฏว่าข้อความอันเป็นสาระสำคัญที่จดทะเบียนไม่ถูกต้อง หรือเป็นเท็จ

ก้องกร ดมสา



ลงชื่อ (นางสาวอัญญาพร เครื่องคิดหมาย)
ลงชื่อ (นางรุ่งนภา หิวงษ์)
ลงชื่อ (นางอนัญญา ธีรมบดิน)
ลงชื่อ (พยาน)



กรมพัฒนาธุรกิจการค้า กระทรวงพาณิชย์
Department of Business Development
Ministry of Commerce

ก้าวสู่ธุรกิจ
สู่ดิจิทัล

Leading Business
Towards Digital
Transformation



Ref:E6810091220574117

ออกให้ ณ วันที่ : 2025-06-30 T08:54:11+0700

ว.1 (วพ.)

รายละเอียดวัตถุประสงค์

วัตถุประสงค์ทั่วไป

(1) ซื้อ จัดหา รับ เช่า เช่าซื้อ ถูกรวมสิทธิ์ ครอบครอง ปรับปรุง ใช้ และจัดการ โดยประการอื่น ซึ่งทรัพย์สินใดๆ ตลอดจน ดอกผลของทรัพย์สินนั้น

(2) ขาย โอน จำนอง จำนำ แลกเปลี่ยน และจำหน่ายทรัพย์สินโดยประการอื่น

(3) เป็นนายหน้า ตัวแทน ตัวแทนค้าต่างในกิจการและธุรกิจทุกประเภท เว้นแต่ในธุรกิจประกันภัย การหาสมาชิกให้สมาคม และการค้าหลักทรัพย์

(4) กู้ยืมเงิน เบิกเงินเกินบัญชีจากธนาคาร นิติบุคคล หรือสถาบันการเงินอื่น และให้กู้ยืมเงินหรือให้เครดิตด้วยวิธีการอื่น โดยจะมีหลักประกันหรือไม่ก็ตาม รวมทั้งการรับ ออก โอน และสละหลังตัวเงิน หรือตราสารที่เปลี่ยนมือได้อย่างอื่น เว้นแต่ใน ธุรกิจธนาคาร ธุรกิจเงินทุน และธุรกิจเครดิตฟองซิเอร์

(5) ทำการจัดตั้งสำนักงานสาขาหรือแต่งตั้งตัวแทน ทั้งภายในและภายนอกประเทศ

(6) เข้าเป็นหุ้นส่วนจำกัดความรับผิดชอบในหุ้นส่วนจำกัด เป็นผู้ถือหุ้นในบริษัทจำกัด และบริษัทมหาชนจำกัด

วัตถุประสงค์ประกอบพาณิชย์กรรม

(7) ประกอบกิจการค้าสัตว์มีชีวิต เนื้อสัตว์ชำแหละ เนื้อสัตว์แช่แข็ง และเนื้อสัตว์บรรจุกระป๋อง

(8) ประกอบกิจการค้า ข้าว ข้าวโพด มันสำปะหลัง มันสำปะหลังอัดเม็ด กาแฟ เม็ดมะม่วงหิมพานต์ ถั่ว งา ละหุ่ง ปาล์ม น้ำมัน ปอ ฝ้าย หนุ่ย พืชไร่ ผลิตภัณฑ์จากสินค้าดังกล่าว ครึ่ง หนังสัตว์ เขาสัตว์ ไม้ แร่ ยาง ยางดิบ ยางแผ่น หรือยางชนิดอื่นอันผลิตขึ้น หรือได้มาจากส่วนหนึ่งส่วนใดของต้นยางพารา ของป่าสมุนไพร และพืชผลทางเกษตรอื่นทุกชนิด

(9) ประกอบกิจการค้า ผัก ผลไม้ หน่อไม้ พริกไทย พืชสวน บุหรี่ ยาเส้น เครื่องดื่ม น้ำดื่ม น้ำแร่ น้ำผลไม้ สุรา เบียร์ อาหาร สด อาหารแห้ง อาหารสำเร็จรูป อาหารทะเลบรรจุกระป๋อง เครื่องกระป๋อง เครื่องปรุงรสอาหาร น้ำซอส น้ำตาล นมมัน พืช อาหารสัตว์ และเครื่องบริโภคอื่น

(10) ประกอบกิจการค้า ผ้า ผ้าทอจากใยสังเคราะห์ ด้าย ด้ายย้อมยัด เส้นใยไนลอน ใยสังเคราะห์ เส้นด้ายยัด เครื่องนุ่งห่ม เสื้อผ้าสำเร็จรูป เครื่องแต่งกาย เครื่องประดับกาย ถุงเท้า ถุงน่อง เครื่องหนัง รองเท้า กระเป๋า เครื่องอุปโภคอื่น สิ่งทอ อุปกรณ์การเล่นกีฬา

(11) ประกอบกิจการค้า เครื่องเคหภัณฑ์ เครื่องเรือน เฟอร์นิเจอร์ เครื่องแก้ว เครื่องครัว ตู้เย็น เครื่องปรับอากาศ เครื่องฟอกอากาศ พัดลม เครื่องดูดอากาศ หม้อหุงข้าวไฟฟ้า เตาไฟฟ้า เครื่องทำความร้อน เครื่องทำความเย็น เตาอบไมโครเวฟ เครื่องใช้ไฟฟ้า อุปกรณ์ไฟฟ้า รวมทั้งอะไหล่และอุปกรณ์ของสินค้าดังกล่าว

(12) ประกอบกิจการค้า วัสดุก่อสร้าง อุปกรณ์และเครื่องมือใช้ในการก่อสร้าง เครื่องมือช่างทุกประเภท สี เครื่องมือทาสี เครื่องตกแต่งอาคาร เครื่องเหล็ก เครื่องทองแดง เครื่องทองเหลือง เครื่องเคลือบ เครื่องสุขภัณฑ์ อุปกรณ์ประปา รวมทั้งอะไหล่ และอุปกรณ์ของสินค้าดังกล่าว

(13) ประกอบกิจการค้า เครื่องจักร เครื่องยนต์ เครื่องมือกล เครื่องทุ่นแรง ยานพาหนะ เครื่องกำเนิดไฟฟ้า เครื่องสูบน้ำ เครื่องบำบัดน้ำเสีย และเครื่องกำจัดขยะ

(14) ประกอบกิจการค้า น้ำมันเชื้อเพลิง ถ่านหิน ผลิตภัณฑ์อย่างอื่นที่ก่อให้เกิดพลังงาน และสถานบริการน้ำมันเชื้อเพลิง

(15) ประกอบกิจการค้า ยา ยารักษาโรค เคสภัณฑ์ เคมีภัณฑ์ เครื่องมือแพทย์ เครื่องมือเครื่องใช้ทางวิทยาศาสตร์ บัญยาปราบศัตรูพืช ยาบำรุงพืชและสัตว์ทุกชนิด

(16) ประกอบกิจการค้า เครื่องสำอาง อุปกรณ์เครื่องมือและเครื่องใช้เสริมความงาม

(17) ประกอบกิจการค้า กระดาษ เครื่องเขียน แบบเรียน แบบพิมพ์ หนังสือ อุปกรณ์การเรียนการสอน อุปกรณ์การถ่ายภาพ และภาพยนตร์ เครื่องคำนวณ เครื่องพิมพ์ อุปกรณ์การพิมพ์ สิ่งพิมพ์ หนังสือพิมพ์ ตู้เก็บเอกสาร เครื่องใช้สำนักงาน เครื่องมือสื่อสาร คอมพิวเตอร์ รวมทั้งอุปกรณ์และอะไหล่ของสินค้าดังกล่าว

(18) ประกอบกิจการค้า ทอง นาก เงิน เพชร พลอย และอัญมณีอื่น รวมทั้งวัตถุทำเทียมสิ่งดังกล่าว



กรมพัฒนาธุรกิจการค้า กระทรวงพาณิชย์
Department of Business Development
Ministry of Commerce

ก้าวล้ำธุรกิจ
สู่ยุคดิจิทัล

Leading Business
Towards Digital
Transformation



หนังสือรับรองฉบับนี้ถูกจัดทำด้วยวิธีการทางอิเล็กทรอนิกส์ โดยเป็นข้อมูล ณ วันที่ออกเอกสาร
ทั้งนี้ ในการใช้งาน ผู้ใช้ควรตรวจสอบข้อความที่ปรากฏบนหนังสือรับรองฉบับนี้ทุกครั้ง และสามารถตรวจสอบเอกสารฉบับนี้
ผ่านทาง QR Code และเว็บไซต์กรม (www.dbd.go.th) ได้ภายใน 1 ปี นับจากวันที่ออกหนังสือรับรอง

Ref:E6810091220574117

ออกให้ ณ วันที่ : 2025-06-30 T08:54:11+0700

3/8

(19) ประกอบกิจการค้า เม็ดพลาสติก พลาสติก หรือสิ่งอื่นซึ่งมีลักษณะคล้ายคลึงกัน ทั้งที่อยู่ในสภาพวัตถุดิบ หรือสำเร็จรูป


(20) ประกอบกิจการค้า ยางเทียม สิ่งทำเทียม วัตถุหรือสินค้าดังกล่าวโดยกรรมวิธีทางวิทยาศาสตร์

(21) สิ่งเข้ามาจำหน่ายในประเทศและส่งออกจำหน่ายยังต่างประเทศ ซึ่งสินค้าตามที่กำหนดไว้ในวัตถุประสงค์

(22) ทำการประมูลเพื่อขายสินค้าตามวัตถุประสงค์ที่ประสงค์ให้แก่บุคคล คณะบุคคล นิติบุคคล ส่วนราชการและองค์การของรัฐ ทั้งภายในและภายนอกประเทศ

เกรียงไกร จมก.

cdk
cdk equipment and systems co., ltd.

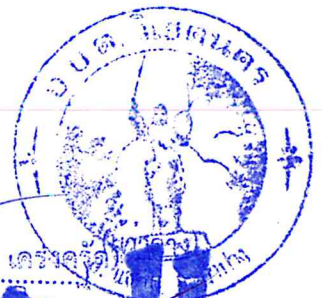

ลงชื่อ

(นางสาวอัมพร เจริญใจ)

ลงชื่อ

ลงชื่อ

(นางรุ่งนภา หุ่นดี)

ลงชื่อ

(นางอณัญญา อธิวัฒน์)

(พยาน)



กรมพัฒนาธุรกิจการค้า กระทรวงพาณิชย์
Department of Business Development
Ministry of Commerce

หนังสือรับรองฉบับนี้ถูกจัดทำด้วยวิธีการทางอิเล็กทรอนิกส์ โดยเป็นข้อมูล ณ วันที่ออกเอกสาร
ทั้งนี้ ในการใช้งาน ผู้ใช้ควรตรวจสอบข้อความครบถ้วนหนังสือรับรองฉบับนี้ทุกครั้ง และสามารถตรวจสอบเอกสารฉบับนี้
ผ่านทาง QR Code และเว็บไซต์กรม (www.dbd.go.th) ได้ภายใน 1 ปี นับจากวันที่ออกหนังสือรับรอง

ก้าวสู่อนาคต
สู่ยุคดิจิทัล

Leading Business
Towards Digital
Transformation



Ref:E6810091220574117

ออกให้ ณ วันที่ : 2025-06-30 T08:54:11+0700

วัตถุประสงค์ของ หนังสือแนบ/บริษัท นี้ มี.....71.....ข้อ ดังนี้

- (23) ประกอบกิจการรับเหมาก่อสร้างอาคาร อาคารพาณิชย์ อาคารที่พักอาศัย สถานที่ทำการ ถนน สะพาน เขื่อน อโมงค์ และงานก่อสร้างอย่างอื่นทุกชนิด รวมทั้งรับทำงานโยธาทุกประเภท และตรวจสอบคุณภาพวัสดุที่ใช้ในงานก่อสร้างทุกชนิด
- (24) ประกอบกิจการรับเหมาก่อสร้างที่ใช้แรงงานคน รวมทั้งรับเหมาทั่วไป
- (25) ประกอบกิจการค้า อสังหาริมทรัพย์ ที่ดินเปล่า ที่ดินพร้อมสิ่งปลูกสร้าง บ้าน บ้านจัดสรร อาคารพาณิชย์ อาคารที่พักอาศัย อาคารอุตสาหกรรม คอนโดเนียม รวมทั้งอสังหาริมทรัพย์ทุกประเภทและสิ่งปลูกสร้างอื่น
- (26) ประกอบกิจการค้า อิฐ หิน ดิน ทราย ผลิตภัณฑ์ที่ทำจากคอนกรีต ส่วนประกอบงานก่อสร้างที่ทำจากคอนกรีต
- (27) ประกอบกิจการรับเหมาติดตั้ง ออกแบบ วางระบบซ่อมบำรุงรักษาไฟฟ้า น้ำประปา น้ำบาดาล ระบบบำบัดน้ำเสีย และระบบอากาศ ระบบเครื่องปรับอากาศ ระบบควบคุมอาคารอัตโนมัติ ระบบลิฟท์ ระบบโทรศัพท์ ระบบการสื่อสาร ระบบคอมพิวเตอร์ รวมทั้งอะไหล่และอุปกรณ์ของสินค้าดังกล่าวทุกชนิด
- (28) ประกอบกิจการรับจ้างเหมาขุดดิน ขนดินถมที่ดิน สร้างเนิน ขุดหลุม ขุดคลอง ขุดสระน้ำ ป่ารุงผิวทาง ซ่อมผิวทาง ดินถมจราจร ติดตั้งกิ่งไม้ ปลูกไม้ดอก ไม้ประดับ รดน้ำ พรวนดิน ใส่ปุ๋ย ตกแต่งภูมิทัศน์ รวมถึงการรับจ้างเหมางานอื่นที่เกี่ยวข้อง
- (29) ประกอบกิจการรับเหมาดูแลรักษาความสะอาด อาคาร อาคารสำนักงาน หมู่บ้านจัดสรร ที่พักอาศัย ทั้งภายในอาคาร ภายนอกอาคาร รวมไปถึงการรับจ้างเหมาดูแลสิ่งปฏิกูล กำจัดสิ่งปฏิกูล จัดเก็บขยะ นำขยะไปทำลาย และงานจ้างเหมาอื่นที่เกี่ยวข้อง
- (30) ประกอบกิจการรับเหมาออกแบบ ตกแต่งอาคาร ตกแต่งห้อง ออกแบบสวนภูมิทัศน์ สามมิติ ภายในอาคาร ภายนอกอาคาร งานตกแต่งภูมิทัศน์ รวมทั้งการควบคุมงานก่อสร้าง และตรวจสอบคุณภาพวัสดุที่ใช้ในงานก่อสร้างทุกชนิด
- (31) ประกอบกิจการค้า หม้อแปลงไฟฟ้าทั้งแรงต่ำ แรงสูง รวมถึงอุปกรณ์และอะไหล่ของสินค้าดังกล่าว
- (32) ประกอบกิจการค้า ชุดแบบฟอร์ม เครื่องป้องกันภัยภายในโรงงาน รับติดตั้ง บำรุงรักษาอุปกรณ์รักษาความปลอดภัย สัญญาณไฟถนน เสาไฟฟ้า อุปกรณ์อำนวยความสะดวกบนถนน ระบบกล้องวงจรปิด โทรศัพท์วงจรปิด ระบบสัญญาณงานดาวเทียม ระบบเคเบิลทีวี ซีซีทีวี และอุปกรณ์ต่อพ่วงงานดาวเทียมทุกประเภท รวมทั้งอะไหล่และอุปกรณ์ของสินค้าดังกล่าว
- (33) ประกอบกิจการค้า ชิ้นงานขึ้นรูปที่ทำจากเหล็ก อลูมิเนียม สแตนเลส มังลักว เหล็กดัด แผ่นคอมโพสิต กระงะ โลหะหนักทุกชนิด รวมถึงการรับเหมาออกแบบ ติดตั้ง ซ่อมแซม และแก้ไขงานที่เกี่ยวข้องทุกประเภท
- (34) ประกอบกิจการผลิต จำหน่ายยางแอสฟัลท์ แอสฟัลท์ติกคอนกรีต หินคลุกยางแอสฟัลท์ น้ำยางมะคดย รวมถึงผลิตภัณฑ์ที่เกี่ยวข้องกับยางแอสฟัลท์ทุกประเภท
- (35) ประกอบกิจการค้า น้ำยา สารหล่อลื่น สารเคมีที่ใช้ในโรงงาน เครื่องอัดอากาศ บั้มลม เครื่องมือวัดอุตสาหกรรม บุหรี่ควบคุมในโรงงานอุตสาหกรรม ติดตั้ง วางระบบ ซ่อมบำรุง รวมถึงอะไหล่และอุปกรณ์ของสินค้าดังกล่าว

ลงชื่อ นางสาวอัญญาพร เครื่องดี
 ลงชื่อ นางอัญญาพร (พยาน)
 ลงชื่อ นางอัญญา จีระสมบัติ (พยาน)

cdk
 cdk equipment and systems co. ltd



กรมพัฒนาธุรกิจการค้า กระทรวงพาณิชย์
 Department of Business Development
 Ministry of Commerce

ก้าวล้ำนำธุรกิจ
 สู่อุตสาหกรรมดิจิทัล

Leading Business
 Towards Digital
 Transformation



หนังสือรับรองฉบับนี้ถูกจัดทำด้วยวิธีการทางอิเล็กทรอนิกส์ โดยเป็นข้อมูล ณ วันที่ออกเอกสาร
 ทั้งนี้ ในการใช้งาน ผู้ใช้ควรตรวจสอบข้อความที่ปรากฏบนหนังสือรับรองฉบับนี้ทุกครั้ง และสามารถตรวจสอบเอกสารฉบับนี้
 ผ่านทาง QR Code และเว็บไซต์กรม (www.dbd.go.th) ได้ภายใน 1 ปี นับจากวันที่ออกหนังสือรับรอง

Ref:E6810091220574117

ออกให้ ณ วันที่ : 2025-06-30 T08:54:11+0700

วัตถุประสงค์ของ สัญญาซื้อขาย/บริษัท นี้ มี 71 ข้อ ดังนี้

- (36) ประกอบกิจการให้บริการ จัดหา เข้า ให้เช่า รถยนต์ รถยนต์เก๋ง รถกระบะ รถตู้ รถบรรทุก รถยนต์นั่งส่วนบุคคล รถยนต์นั่งกระบะ รถตู้ และยานพาหนะที่ใช้เพื่อการพาณิชย์ทั้งแบบเช่ามีคนขับ และแบบเช่าโดยไม่มีคนขับ
- (37) ประกอบกิจการ ซื้อ ขาย แลกเปลี่ยน โอน รับโอน เข้า ให้เช่า ซ่อม บำรุงรักษา เครื่องจักร เครื่องยนต์ เครื่องมือกล เครื่องทุ่นแรง สำหรับงานหนัก รถบรรทุก รถยก รถแทรกเตอร์ รถยนต์ รถกระบะ รถสามล้อ รถจักรยานยนต์ พร้อมจัดหาอะไหล่และอุปกรณ์ทุกชนิด
- (38) ประกอบกิจการโรงแรม ที่พัก รีสอร์ท โฮมสเตย์ ให้บริการที่พักแบบรายวันและแบบรายเดือน
- (39) ประกอบกิจการร้านอาหาร ให้บริการอาหาร และเครื่องดื่มทุกประเภท
- (40) ประกอบกิจการกวดูการ บำรุง ในท้องถิ่น ศาลาโอเค ให้บริการอาหาร ไวน์ บรันดี เครื่องดื่มที่มีแอลกอฮอล์และไม่มีแอลกอฮอล์
- (41) ประกอบธุรกิจสปา ให้บริการนวดแผนไทย นวดแผนโบราณ ห้องอบซาวน่าด้วยสมุนไพร จำหน่ายผลิตภัณฑ์ที่ใช้ในธุรกิจสปา
- (42) ประกอบกิจการให้บริการสถานพักผ่อนอากาศ สนามกีฬา สถานที่ออกกำลังกาย ให้เช่าเครื่องออกกำลังกาย ฟิตเนส แอโรบิก โยคะ ขกมวย สระว่ายน้ำ โบว์ลิ่ง ลานกิจกรรมกลางแจ้ง รวมถึงกิจกรรมนันทนาการอื่น
- (43) ประกอบกิจการจำหน่ายอาหารสุภาพ อาหารตามสั่ง ขนมทานเล่น อาหารปรุงสำเร็จพร้อมทาน ของชำ สินค้าอุปโภค บริโภคอื่น
- (44) ประกอบกิจการจำหน่ายเครื่องเคี้ยวประเภทกาแฟสด ชา นมสด โกโก้ น้ำดื่ม น้ำเกลือแร่ และขนมเบเกอรี่
- (45) ประกอบกิจการให้บริการซักผ้าโดยเครื่องซักผ้าชนิดหยดเหรียญแบบอัตโนมัติ ให้บริการซัก อบ รีดเสื้อผ้า และจำหน่ายน้ำยาซักผ้า น้ำยาปรับผ้านุ่ม ผงซักฟอก และอุปกรณ์ซักผ้าอื่น
- (46) ประกอบกิจการขายของฝาก ของชำร่วย สินค้าเกษตรแปรรูป และสินค้าโอท็อปทุกประเภท ที่มีในท้องถิ่นและตามฤดูกาล
- (47) ประกอบกิจการประมูลงานเพื่อขายสินค้าประเภทครุภัณฑ์ และสินค้าอื่นที่เกี่ยวข้องกับหน่วยงานภาครัฐและเอกชน
- (48) ประกอบกิจการท่องเที่ยว ทั้งในประเทศ และต่างประเทศ
- (49) กิจการค้าของเก่า ของที่ใช้แล้วซึ่งสินค้าตามที่กำหนดไว้ในวัตถุประสงค์ทั้งหมด รวมถึงการรับเหมาแก้ไขสภาพสินค้าเก่า สินค้าชำรุด ให้กลับมาใช้งานได้ปกติ รวมทั้งชิ้นส่วนอะไหล่และอุปกรณ์ของสินค้าดังกล่าว
- (50) ประกอบธุรกิจค้าสินค้าออนไลน์ โดยการจัดจำหน่ายผ่านระบบอินเทอร์เน็ต ทั้งเว็บไซต์ของประเทศไทยและเว็บไซต์ของต่างประเทศ รวมถึงเป็นตัวแทนจำหน่ายสินค้าตามวัตถุประสงค์ทั้งหมด
- (51) ประกอบกิจการขนส่งและขนถ่ายสินค้า และคนโดยสารทั้งทางบก ทางน้ำ ทางอากาศ ทั้งภายในประเทศและระหว่างประเทศ รวมทั้งรับบริการนำของออกจากท่าเรือตามพิธีศุลกากรและการจัดระวางการขนส่งทุกชนิด
- (52) ประกอบกิจการให้บริการคัดแยกสินค้า เพื่อนำไปบรรจุหีบห่อ ตลอดจนการประกอบสินค้าขึ้นพื้นฐาน พร้อมทดสอบการใช้งาน

ทรงเจริญ อมร



กรมพัฒนาธุรกิจการค้า กระทรวงพาณิชย์
Department of Business Development
Ministry of Commerce

ก้าวสู่อนาคต
สู่ดิจิทัล

Leading Business
Towards Digital
Transformation



Ref:E6810091220574117

ออกให้ ณ วันที่ : 2025-06-30 T08:54:11+0700

วัตถุประสงค์ของ ห้างหุ้นส่วน/บริษัท นี้ มี 71 ข้อ ดังนี้

- (53) ประกอบกิจการจำหน่าย รับจัดหา จัดทำ ติดตั้ง อุปกรณ์ไฟฟ้ากำลัง อุปกรณ์ไฟฟ้าทุกชนิด อุปกรณ์ไฟฟ้าแรงสูง เครื่องจักร เครื่องยนต์ เครื่องมือกล เครื่องทุ่นแรง ยานพาหนะ เครื่องกำเนิด และเครื่องใช้ไฟฟ้าทุกประเภท เครื่องทำความเย็น เครื่องเหล็ก เครื่องทองแดง เครื่องทองเหลือง อุปกรณ์ประปา รวมทั้งอะไหล่ และอุปกรณ์ที่เกี่ยวข้องกับสินค้าดังกล่าวทุกชนิด
- (54) ประกอบกิจการประมูลงานเพื่อขายสินค้า หรือบริการจัดหา จัดทำ รับติดตั้ง รับซ่อมอุปกรณ์ไฟฟ้า อุปกรณ์ไฟฟ้าแรงสูง เครื่องใช้ไฟฟ้าทุกชนิด ให้แก่บุคคล คณะบุคคล นิติบุคคล ส่วนราชการและองค์การของรัฐ
- (55) ประกอบกิจการประมูลงานเพื่อขายสินค้า หรือบริการจัดหา จัดทำ รับติดตั้ง รับซ่อมแซม คัดแปลง และผลิตอุปกรณ์ไฟฟ้าทุกชนิด อุปกรณ์ไฟฟ้าแรงสูง-แรงต่ำ เครื่องกำเนิด และเครื่องใช้ไฟฟ้าทุกประเภท รวมทั้งอะไหล่และอุปกรณ์
- (56) ประกอบกิจการค้า ติดตั้ง อุปกรณ์ชุมสายโทรศัพท์ และอุปกรณ์อินเตอร์เน็ตบรอดแบนด์ทุกประเภท
- (57) ประกอบกิจการค้า นำเข้า ติดตั้ง สายเคเบิลใยแก้วนำแสง สายเคเบิลทองแดง และสายนำสัญญาณทุกประเภท สายไฟฟ้าแรงสูง สำหรับติดตั้งใต้น้ำ ใต้ดิน และแขวนอากาศทุกประเภท
- (58) ประกอบกิจการค้า นำเข้า ติดตั้ง เซลล์แสงอาทิตย์ผลิตไฟฟ้าทุกประเภท
- (59) ประกอบกิจการประมูลงาน และร่วมเป็นผู้ถือหุ้นทั้งภาครัฐและเอกชนเกี่ยวกับระบบ ไฟฟ้า และพลังงานทุกชนิด ระบบไฟฟ้าแรงสูง แรงต่ำ ระบบไฟฟ้าอุตสาหกรรม ระบบไฟฟ้ากำลัง ระบบพลังงานทดแทน รวมทั้งระบบอื่นใดที่เกี่ยวข้องเครื่องกำเนิดและเครื่องใช้ไฟฟ้าและอะไหล่ทุกประเภท ตลอดจนอุปกรณ์และอะไหล่ในโรงผลิตไฟฟ้าทุกประเภทเพื่อการจัดจำหน่ายและจัดหา
- (60) ประกอบกิจการประมูลงาน การค้า และการผลิต จำหน่าย นำเข้า ติดตั้งอุปกรณ์ระบบไฟฟ้าสว่าง หลอดไฟ ดวงโคมไฟฟ้า ชุดโคมไฟถนน อุปกรณ์ประหยัดพลังงาน หลอดประหยัดพลังงานแบบแอลอีดี ดวงโคมไฟฟ้าประหยัด พลังงานแบบแอลอีดี ชุดโคมไฟฟ้าถนนชนิด หลอดแอลอีดี รวมทั้งอะไหล่ และอุปกรณ์ประกอบทุกประเภท
- (61) ประกอบกิจการค้า ผลิต จำหน่าย รับจัดหา รับจ้าง จัดทำ รับติดตั้ง รื้อถอน ออกแบบ รับเหมา รับงานระบบ ซ่อมแซม ดูแล บำรุงรักษา ปรับปรุง คัดแปลง อุปกรณ์ไฟฟ้า และระบบเทคโนโลยีสารสนเทศ และดิจิทัลที่เกี่ยวข้อง รวมทั้งระบบไฟฟ้าทุกชนิด เครื่องคอมพิวเตอร์ อุปกรณ์คอมพิวเตอร์ทุกชนิด
- (62) ประกอบกิจการให้บริการไอเย็น ระบบระบายอากาศ ระบบแสงสว่าง บริการรักษาความสะอาด จำหน่ายกระแสไฟฟ้า และบริการอื่นที่เกี่ยวข้องทุกประเภท
- (63) ประกอบกิจการก่อสร้าง และดำเนินกิจการร้านค้า ห้างสรรพสินค้า ซูเปอร์มาร์เก็ต สถานที่เก็บสินค้าของบริษัท ทั้งที่เป็นผลิตภัณฑ์อาหารและไม่ใช่ผลิตภัณฑ์อาหารเพื่อการจัดจำหน่ายส่งและปลีก
- (64) ประกอบกิจการให้เช่า ให้เช่าช่วงซึ่งอาคาร อาคารสำนักงาน สถานที่ภายในอาคารสำนักงาน เพื่อใช้เป็นสำนักงานหรือสถานการค้า ตลอดจนอุปกรณ์เครื่องใช้สำนักงานต่างๆ

กรรณิภา อนุชา



cdk equipment and systems co., ltd.



cdk equipment and systems co., ltd.

(นางอณัญญา จิรสมบัติ)



กรมพัฒนาธุรกิจการค้า กระทรวงพาณิชย์
Department of Business Development
Ministry of Commerce

ก้าวสู่อนาคต
สู่ยุคดิจิทัล

Leading Business
Towards Digital
Transformation



Ref:E6810091220574117


ออกให้ ณ วันที่ : 2025-06-30 T08:54:11+0700

วัตถุประสงค์ของ หุ้นส่วน/หุ้นบริษัท นี้ มี.....71.....ข้อ ดังนี้

- (65) ประกอบกิจการให้บริการโดยรับดำเนินการขออนุญาตต่อหน่วยราชการหรือองค์การของรัฐเพื่อมิให้ได้รับบรรดาอุปกรณ์การสื่อสารโทรคมนาคม ทุกชนิด รวมทั้งให้บริการติดตั้ง ซ่อมแซม บำรุงรักษา จำหน่ายอุปกรณ์สื่อสาร โทรคมนาคมที่ได้รับอนุญาต โดยเฉพาะระบบวิทยุติดตามตัวทุกระบบ รวมตลอดถึงวิทยุโทรทัศน์ โทรศัพท์ โทรเลข โทรศัพท์ โทรภาพ การสื่อสาร ผ่านดาวเทียม
- (66) ประกอบกิจการบริการด้านกฎหมาย ทางบัญชี ทางวิศวกรรม ทางสถาปัตยกรรม รวมทั้งกิจการโฆษณา
- (67) ประกอบธุรกิจบริการรับค้าประกันหนี้สิน ความรับผิดชอบ และการปฏิบัติตามสัญญาของผู้อื่น รวมทั้งรับบริการค้าประกันบุคคลอื่นซึ่งเดินทางเข้ามาในประเทศไทยหรือเดินทางออกไปยังต่างประเทศตามกฎหมายว่าด้วยคนเข้าเมือง กฎหมายว่าด้วยภาษีอากร และกฎหมายอื่น
- (68) ทำการค้าประกันกู้ยืมเงิน เบิกเงินเกินบัญชีธนาคาร หรือสถาบันการเงินอื่น ให้ค้ำประกันส่วนสามัญนิติบุคคล ห้างหุ้นส่วนจำกัด บริษัทจำกัด บริษัทมหาชนจำกัด และบุคคลโดยทั่วไป
- (69) ทำการขอให้ธนาคารหรือสถาบันทางการเงินออกหนังสือรับรองค้าประกัน รับรองค้ำประกัน รับรองค้ำประกันเงิน หรือรับรองด้วยวิธีการอื่นใดแก่บริษัท ต่อบุคคล นิติบุคคล องค์การของรัฐ หรือรัฐวิสาหกิจ เพื่อประโยชน์ในการดำเนินธุรกิจของบริษัท
- (70) ใช้วงเงินสินเชื่อกับธนาคารเพื่อการชำระหนี้บริษัทจำกัด และ/หรือกรรมการบริษัทที่มีอยู่กับสถาบันการเงินอื่น
- (71) ประกอบกิจการประมูลเพื่อรับจ้างทำของ ตามวัตถุประสงค์ทั้งหมดให้แก่ บุคคล คณะบุคคล นิติบุคคล ส่วนราชการ และองค์การของรัฐ รวมทั้งหน่วยงานอื่นที่ตั้งอยู่ภายในประเทศ และหน่วยงานที่ตั้งอยู่นอกประเทศ

TH
ทริสโรด ๑๗๙

dk
dk equipment and systems co. ltd

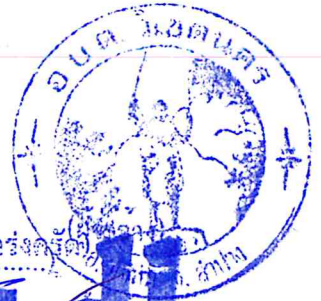

ลงชื่อ (นางสาวอริยาพร เครื่องรัตน์)
ลงชื่อ (นางรุ่งนภา หินตระกูล) and systems co., ltd
ลงชื่อ (นางอณัญญา จิรสมบัติ) (พยาน)



กรมพัฒนาธุรกิจการค้า กระทรวงพาณิชย์
Department of Business Development
Ministry of Commerce

ก้าวสู่อนาคต
สู่ยุคดิจิทัล


Leading Business
Towards Digital
Transformation



หนังสือรับรองฉบับนี้ถูกจัดทำด้วยวิธีการทางอิเล็กทรอนิกส์ โดยเป็นข้อมูล ณ วันที่ออกเอกสาร
ทั้งนี้ ในการใช้งาน ผู้ใช้ควรตรวจสอบข้อความทราบท้ายหนังสือรับรองฉบับนี้ทุกครั้ง และสามารถตรวจสอบเอกสารฉบับนี้
ผ่านทาง QR Code และเว็บไซต์กรม (www.dbd.go.th) ได้ภายใน 1 ปี นับจากวันที่ออกหนังสือรับรอง

Ref:E6810091220574117

ออกให้ ณ วันที่ : 2025-06-30 T08:54:11+0700

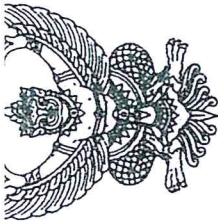

Q.W.2.O

ใบทะเบียนภาษีมูลค่าเพิ่ม

[illegible][illegible]

เป็น สำนักงานใหญ่ สาขา

๕๖ ตงอยู่ : อาคาร ห้องเลขที่

.....

หมู่ที่.....ตรอก/ซอย

[illegible]

จังหวัด.....สาบาง
รหัสไปรษณีย์.....52000

ต้นทุนให้เป็นผู้ประกอบการจดทะเบียน..... 18 มีนาคม 2556

ออกให้เมื่อวันที่ ๒๒ ก.ย. ๒๕๖๓

ผู้ออกทะเบียน..... (นางสาว เวียงไคแก้ว)




[illegible]



เลขประจำตัวผู้เสียภาษีอากร

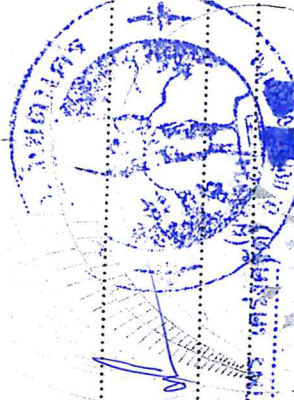








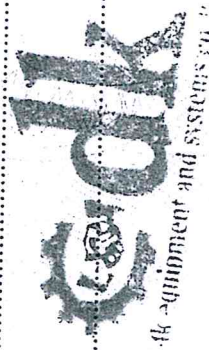


บัตรประจำตัวประชาชน Thai National ID Card
 เลขประจำตัวประชาชน Identification Number 3 5205 00343 12 8

ชื่อตัวและชื่อสกุล นาย เกรียงไกร อุบล
 Name Mr. Kriangkrai
 Last name Ubol
 เกิดวันที่ 21 ก.ค. 2515
 Date of Birth 21 Jul. 1972
 ศาสนา พุทธ

ที่อยู่ 680 หมู่ที่ 7 ต.พระบาท อ.เมืองลำปาง
 จ.ลำปาง
 19 เม.ย. 2567
 วันออกบัตร
 20 Jul. 2024
 Date of expiry

5201-07-04191614

[Signature]
 เกรียงไกร อุบล

ลงชื่อ (นางสาวอรรณพร เกรียงไกร) (นางสาวอรรณพร เกรียงไกร)

ลงชื่อ (นางรุ่งนภา หงษ์วงษ์) (นางรุ่งนภา หงษ์วงษ์)

ลงชื่อ (นางอณัญญา อธิสมภดี) (นางอณัญญา อธิสมภดี)

ลงชื่อ (นางอณัญญา อธิสมภดี) (นางอณัญญา อธิสมภดี)

5201-07-04191614

รายการเกี่ยวกับบ้าน

เล่มที่

เลขรหัสประจำบ้าน

สำนักทะเบียน

รายการที่อยู่

ชื่อหมู่บ้าน

ชื่อบ้าน

ประเภทบ้าน

ลักษณะบ้าน

วันเดือนปีที่กำหนดบ้านเลขที่

เลขบ้านใหม่/คำร้องที่ ๑๒๕/๒๕๖๒

๑ สิงหาคม ๒๕๖๒

จาก นายณัฐวัฒน์ คุ้ม

ลงชื่อ

นายทะเบียน

วันเดือนปีที่พิมพ์ทะเบียนบ้าน

1

2

เล่มที่ 1

รายการบุคคลในบ้านของเลขรหัสประจำบ้าน

5298-005953-6

ลำดับที่ 1

ชื่อ นายเกรียงไกร อยล

สัญชาติ ไทย

เพศ ชาย

เลขประจำตัวประชาชน 3-5205-00343-12-8

สถานภาพ เจ้าบ้าน

เกิดเมื่อ 21 ก.ค. 2515

มารดาผู้ให้กำเนิด ชื่อ สมบูรณ์

3-5205-00343-13-6

สัญชาติ ไทย

บิดาผู้ให้กำเนิด ชื่อ คำอ้าย

3-5205-00343-11-0

สัญชาติ ไทย

มาจาก

119/71 ถ.ลำปาง-แม่ทะ ต.พระบาท

อ.เมืองลำปาง จ.ลำปาง เมื่อ 27 ส.ค. 2563

-- โฉนด

(นางสาวพิจา ผลผล)

ลงชื่อ

(นางสาวอริสราพร เครื่องคำ)

ลงชื่อ

(นางรุ่งนภา หนูคง)

ลงชื่อ

(นางธนัญญา อธิสมบัติ)





ที่ สป ๕๒๓๐๔/๗๕๕

สำนักงานเทศบาลเมืองเขลางค์นคร
ถนนบุญโยง สป ๕๒๐๐๐

หนังสือรับรองผลงาน

หนังสือรับรองฉบับนี้ ให้ไว้เพื่อรับรองว่า บริษัท ดีเค อีควิปเม้นท์ แอนด์ ซิสเต็ม จำกัด ตั้งอยู่เลขที่ ๑๑๙/๗๑ ถนนลำปาง - แม่ทะ ตำบลพระบาท อำเภอเมืองลำปาง จังหวัดลำปาง ได้ทำสัญญาจ้างเหมาก่อสร้างระบบระบายน้ำคอนกรีตเสริมเหล็ก ภายในชุมชนบ้านกาดเมฆตะวันตก หมู่ที่ ๕ ตำบลชมพู อำเภอเมือง จังหวัดลำปาง บริเวณซอย ๓ , ซอย ๓/๒ โดยทำการก่อสร้างระบบระบายน้ำคอนกรีตเสริมเหล็ก ขนาดความกว้างประมาณ ๐.๔๐ เมตร ความยาวประมาณ ๔๒๘.๐๐ เมตร และงานอื่นๆ ตามสัญญาจ้างเลขที่ ๓๐/๒๕๖๐ ลงวันที่ ๔ เมษายน ๒๕๖๐ ในวงเงิน ๑,๐๕๘,๐๐๐.- บาท (หนึ่งล้านห้าหมื่นแปดพันบาทถ้วน) ซึ่งบริษัท ดีเค อีควิปเม้นท์ แอนด์ ซิสเต็ม จำกัด ทำการก่อสร้างแล้วเสร็จเรียบร้อยแล้ว เมื่อวันที่ ๑๙ กรกฎาคม ๒๕๖๐ และคณะกรรมการตรวจการจ้างได้ตรวจรับไว้ เมื่อวันที่ ๒๖ กรกฎาคม ๒๕๖๐ ซึ่งปรากฏว่างานก่อสร้างได้เสร็จเรียบร้อย ถูกต้อง ครบถ้วน ตามแบบแปลนกำหนดทุกประการ



ให้ไว้ ณ วันที่ ๑๙ เดือน กุมภาพันธ์ พ.ศ. ๒๕๖๑

[Signature]

นายกเทศมนตรีเมือง

เขลางค์นคร

[Signature]
เกรียงไกร ๑๕๗



ลงชื่อ

(นางสาวอัมพร เจริญใจ)

ลงชื่อ

ลงชื่อ

(นางรุ่งนภา พงษ์)

ลงชื่อ

(นางอนัญญา อธิสมบัติ) (พยาน)

กองคลัง

งานพัสดุและทรัพย์สิน

โทร. ๐-๕๔๒๒-๔๑๓๗