

สัญญาจ้างก่อสร้าง

สัญญาเลขที่ ๑๒/๒๕๖๙

สัญญานี้ทำขึ้น ณ องค์การบริหารส่วนตำบลวิเชตนคร ตำบล/แขวง วิเชตนคร อำเภอ/เขต แจ้ห่ม จังหวัด ลำปาง เมื่อวันที่ ๒๐ พฤศจิกายน ๒๕๖๘ ระหว่าง องค์การบริหารส่วนตำบลวิเชตนคร โดย นางสาวอชฎาพร เครื่องครัด ซึ่งต่อไปในสัญญานี้เรียกว่า "ผู้ว่าจ้าง" ฝ่ายหนึ่ง กับ บริษัท ดีเค อีควิปเมนต์ แอนด์ ซิสเต็ม จำกัด ซึ่งจดทะเบียนเป็นนิติบุคคล ณ สำนักงานทะเบียนหุ้นส่วนบริษัท จังหวัดลำปาง กรมพัฒนาธุรกิจการค้า กระทรวงพาณิชย์ มีสำนักงานใหญ่อยู่ เลขที่ ๖๘๐ หมู่ ๗ ตำบล/แขวง พระบาท อำเภอ/เขต เมืองลำปาง จังหวัด ลำปาง โดยนายเกรียงไกร อุบล ผู้มีอำนาจลงนามผูกพันนิติบุคคล ปรากฏตามหนังสือรับรองของ สำนักงานทะเบียนหุ้นส่วนบริษัท จังหวัดลำปาง กรมพัฒนาธุรกิจการค้า กระทรวงพาณิชย์ ที่ ลง วันที่ ๔ พฤศจิกายน ๒๕๖๘ แนบท้ายสัญญานี้ ซึ่งต่อไปในสัญญานี้เรียกว่า "ผู้รับจ้าง" อีกฝ่ายหนึ่ง

คู่สัญญาได้ตกลงกันมีข้อความดังต่อไปนี้

ข้อ ๑. ข้อตกลงว่าจ้าง

ผู้ว่าจ้างตกลงจ้างและผู้รับจ้างตกลงรับจ้างทำงาน โครงการก่อสร้างร่องระบายน้ำคอนกรีตเสริมเหล็ก (ลำห้วยข้างโรงเรียน) บ้านสันมะเกลือ หมู่ที่ ๕ ตำบลวิเชตนคร อำเภอแจ้ห่ม จังหวัดลำปาง โดยวิธีเฉพาะเจาะจง ขนาดกว้าง ๐.๘๐ เมตร ยาว ๑๐๓ เมตร ลึก ๑.๕๐ เมตร รายละเอียดตามแบบแปลนขององค์การบริหารส่วนตำบลวิเชตนคร ณ ลำห้วยข้างโรงเรียน บ้านสันมะเกลือ หมู่ที่ ๕ ตำบลวิเชตนคร อำเภอแจ้ห่ม จังหวัดลำปาง ตำบล/แขวง วิเชตนคร อำเภอ/เขต แจ้ห่ม จังหวัด ลำปาง เป็นจำนวนเงิน ๔๗๙,๐๐๐ บาท (สี่แสนเจ็ดหมื่นเก้าพันบาทถ้วน) ตามข้อกำหนดและเงื่อนไขแห่งสัญญานี้รวมทั้งเอกสารแนบท้ายสัญญา

ผู้รับจ้างตกลงที่จะจัดหาแรงงานและวัสดุ เครื่องมือเครื่องใช้ ตลอดจนอุปกรณ์ต่างๆ ชนิดดีเพื่อใช้ในการจ้างตามสัญญานี้

ข้อ ๒. เอกสารอันเป็นส่วนหนึ่งของสัญญา

เอกสารแนบท้ายสัญญาดังต่อไปนี้ให้ถือเป็นส่วนหนึ่งของสัญญานี้

๒.๑ ผนวก ๑ แบบรูป	จำนวน ๘ (แปด) หน้า
๒.๒ ผนวก ๒ รายการละเอียด ค่า K	จำนวน ๒ (สอง) หน้า
๒.๓ ผนวก ๓ ใบเสนอราคา	จำนวน ๑ (หนึ่ง) หน้า
๒.๔ ผนวก ๔ บัญชีรายการวัสดุแนบท้ายใบเสนอราคา	จำนวน ๒ (สอง) หน้า
๒.๕ ผนวก ๕ เอกสารผู้รับจ้าง	จำนวน ๑๔ (สิบสี่) หน้า
๒.๖ ผนวก ๖ บันทึกต่อรองราคา	จำนวน ๑ (หนึ่ง) หน้า

ความใดในเอกสารแนบท้ายสัญญาที่ขัดหรือแย้งกับข้อความในสัญญานี้ ให้ใช้ข้อความในสัญญานี้ บังคับ และในกรณีที่เอกสารแนบท้ายสัญญาขัดแย้งกันเอง ผู้รับจ้างจะต้องปฏิบัติตามคำวินิจฉัยของผู้ว่าจ้าง คำวินิจฉัยของผู้ว่าจ้างให้ถือเป็นที่สุด และผู้รับจ้างไม่มีสิทธิเรียกร้องค่าจ้าง ค่าเสียหายหรือค่าใช้จ่ายใดๆ เพิ่มเติมจากผู้ว่าจ้างทั้งสิ้น

(นางสาวอชฎาพร เครื่องครัด)



(นายเกรียงไกร อุบล)

ข้อ ๓. หลักประกันการปฏิบัติตามสัญญา

ในขณะทำสัญญานี้ผู้รับจ้างได้นำหลักประกันเป็น เงินสด เป็นจำนวนเงิน ๒๓,๙๕๐.๐๐ บาท (สองหมื่นสามพันเก้าร้อยห้าสิบบาทถ้วน) ซึ่งเท่ากับร้อยละ ๕ (ห้า) ของราคาค่าจ้างตามสัญญา มามอบให้แก่ผู้ว่าจ้างเพื่อเป็นหลักประกันการปฏิบัติตามสัญญานี้

กรณีผู้รับจ้างใช้หนังสือค้ำประกันมาเป็นหลักประกันการปฏิบัติตามสัญญา หนังสือค้ำประกันดังกล่าวจะต้องออกโดยธนาคารที่ประกอบกิจการในประเทศไทย หรือโดยบริษัทเงินทุนหรือบริษัทเงินทุนหลักทรัพย์ที่ได้รับอนุญาตให้ประกอบกิจการเงินทุนเพื่อการพาณิชย์และประกอบธุรกิจ ค้ำประกันตามประกาศของธนาคารแห่งประเทศไทย ตามรายชื่อบริษัทเงินทุนที่ธนาคารแห่งประเทศไทยแจ้งเวียนให้ทราบตามแบบที่คณะกรรมการนโยบายการจัดซื้อจัดจ้างและการบริหารพัสดุภาครัฐกำหนดหรืออาจเป็นหนังสือค้ำประกันอิเล็กทรอนิกส์ตามวิธีการที่กรมบัญชีกลางกำหนดก็ได้ และจะต้องมีอายุการค้ำประกันตลอดไปจนกว่าผู้รับจ้างพ้นข้อผูกพันตามสัญญานี้

หลักประกันที่ผู้รับจ้างนำมามอบให้ตามวรรคหนึ่ง จะต้องมียุครอบคลุมความรับผิดชอบทั้งปวงของผู้รับจ้างตลอดอายุสัญญา ถ้าหลักประกันที่ผู้รับจ้างนำมามอบให้ดังกล่าวลดลงหรือเสื่อมค่าลง หรือมีอายุไม่ครอบคลุมถึงความรับผิดชอบของผู้รับจ้างตลอดอายุสัญญา ไม่ว่าด้วยเหตุใดๆ ก็ตาม รวมถึงกรณี ผู้รับจ้างส่งมอบงานล่าช้าเป็นเหตุให้ระยะเวลาแล้วเสร็จหรือวันครบกำหนดความรับผิดชอบในความชำรุดบกพร่องตามสัญญาเปลี่ยนแปลงไป ไม่ว่าจะเกิดขึ้นคราวใด ผู้รับจ้างต้องหาหลักประกันใหม่หรือหลักประกันเพิ่มเติมให้มีจำนวนครบถ้วนตามวรรคหนึ่งนำมามอบให้แก่ผู้ว่าจ้างภายใน ๗ (เจ็ด) วัน นับถัดจากวันที่ได้รับแจ้งเป็นหนังสือจากผู้ว่าจ้าง

หลักประกันที่ผู้รับจ้างนำมามอบไว้ตามข้อนี้ ผู้ว่าจ้างจะคืนให้แก่ผู้รับจ้าง โดยไม่มีดอกเบี้ย เมื่อผู้รับจ้างพ้นจากข้อผูกพัน และความรับผิดชอบทั้งปวงตามสัญญานี้แล้ว

ข้อ ๔ (ข) ค่าจ้างและการจ่ายเงิน

ผู้ว่าจ้าง ตกลงจ่าย และผู้รับจ้างตกลงรับเงินค่าจ้างจำนวนเงิน ๔๗๙,๐๐๐.๐๐ บาท (สี่แสนเจ็ดหมื่นเก้าพันบาทถ้วน) ซึ่งได้รวมภาษีมูลค่าเพิ่ม จำนวน ๓๑,๓๓๖.๔๕ บาท (สามหมื่นหนึ่งพันสามร้อยสามสิบบาทสี่สิบห้าสตางค์) ตลอดจน ภาษีอากรอื่น ๆ และค่าใช้จ่ายทั้งปวงด้วยแล้ว โดยถือราคาเหมารวม เป็นเกณฑ์ และกำหนดการจ่ายเงิน เป็นงวด ๆ ดังนี้

งวดที่ ๑ เป็นจำนวนเงิน ๔๗๙,๐๐๐.๐๐ บาท (สี่แสนเจ็ดหมื่นเก้าพันบาทถ้วน) เมื่อผู้รับจ้างได้ปฏิบัติงาน โครงการก่อสร้างร่องระบายน้ำคอนกรีตเสริมเหล็ก (ลำห้วยข้างโรงเรียน) บ้านสันมะเกลือ หมู่ที่ ๕ ตำบลวิเชตนคร อำเภอแจ้ห่ม จังหวัดลำปาง เมื่อได้ส่งมอบงานครบถ้วนตามสัญญานั้น ให้แล้วเสร็จภายใน ๑๘ กุมภาพันธ์ ๒๕๖๙

ข้อ ๕. เงินค่าจ้างล่วงหน้า

ผู้ว่าจ้างตกลงจ่ายเงินค่าจ้างล่วงหน้าให้แก่ผู้รับจ้างเป็นจำนวนเงิน - บาท ซึ่งเท่ากับร้อยละ - ของราคาค่าจ้าง ตามสัญญาที่ระบุไว้ในข้อ ๔

เงินค่าจ้างล่วงหน้าดังกล่าวจะจ่ายให้ภายหลังจากที่ผู้รับจ้างได้วางหลักประกันการรับเงินค่าจ้างล่วงหน้าเป็นหนังสือค้ำประกันหรือหนังสือค้ำประกันอิเล็กทรอนิกส์ของธนาคารภายในประเทศ หรือพันธบัตรรัฐบาลไทย เพิ่มเติมตามจำนวนเงินค่าจ้างล่วงหน้านั้นให้แก่ผู้ว่าจ้าง ผู้รับจ้างจะต้องออกใบเสร็จรับเงินค่าจ้างล่วงหน้า ตามแบบที่ผู้ว่าจ้างกำหนดให้ และผู้รับจ้างตกลงที่จะกระทำตามเงื่อนไขอันเกี่ยวกับการใช้จ่ายและการใช้คืนเงินค่าจ้างล่วงหน้าดังกล่าวต่อไปนี้

๕.๑ ผู้รับจ้างจะใช้เงินค่าจ้างล่วงหน้าเพื่อเป็นค่าใช้จ่ายในการปฏิบัติงานตามสัญญาเท่านั้นหากผู้รับจ้างใช้จ่ายเงินค่าจ้างล่วงหน้า หรือส่วนใดส่วนหนึ่งของเงินค่าจ้างล่วงหน้าในทางอื่นผู้ว่าจ้างอาจจะเรียกเงินค่าจ้างล่วงหน้า

(นางสาวอชฎาพร เครื่องครัด)


gsk
equipment and systems co., ltd.

(นายเกรียงไกร อุบล)

หน้านั้นคืนจากผู้รับจ้างหรือบังคับเอาจากหลักประกันการรับเงินค่าจ้างล่วงหน้าได้ทันที

๕.๒ เมื่อผู้ว่าจ้างเรียกร้อง ผู้รับจ้างต้องแสดงหลักฐานการใช้จ่ายเงินค่าจ้างล่วงหน้าเพื่อพิสูจน์ว่าได้เป็นไปตามข้อ ๕.๑ ภายในกำหนด ๑๕ (สิบห้า) วัน นับถัดจากวันได้รับแจ้งเป็นหนังสือจากผู้ว่าจ้างหากผู้รับจ้างไม่อาจแสดงหลักฐานดังกล่าวภายในกำหนด ๑๕ (สิบห้า) วัน ผู้ว่าจ้างอาจเรียกเงินค่าจ้างล่วงหน้าคืนจากผู้รับจ้าง หรือบังคับเอาจากหลักประกันการรับเงินค่าจ้างล่วงหน้าได้ทันที

๕.๓ (ข) (สำหรับสัญญาที่เป็นราคาเหมารวม)

ในการจ่ายเงินค่าจ้างให้แก่ผู้รับจ้างตามข้อ ๔ ผู้ว่าจ้างจะหักเงินค่าจ้างในแต่ละงวดเพื่อชดเชยคืนเงินค่าจ้างล่วงหน้าไว้จำนวนร้อยละ - ของจำนวนเงินค่าจ้างในแต่ละงวดจนกว่าจำนวนเงินไว้จะครบตามจำนวนเงินที่หักค่าจ้างล่วงหน้าจากผู้รับจ้างได้รับไปแล้ว ยกเว้นค่าจ้างงวดสุดท้ายจะหักไว้เป็นจำนวนเท่ากับจำนวนเงินค่าจ้างล่วงหน้าที่เหลือทั้งหมด

๕.๔ เงินจำนวนใด ๆ ก็ตามที่ผู้รับจ้างจะต้องจ่ายให้แก่ผู้ว่าจ้างเพื่อชำระหนี้หรือเพื่อชดเชยความรับผิดชอบต่าง ๆ ตามสัญญา ผู้ว่าจ้างจะหักเอาจากเงินค่าจ้างงวดที่จะจ่ายให้แก่ผู้รับจ้างก่อนที่จะหักชดเชยคืนเงินค่าจ้างล่วงหน้า

๕.๕ ในกรณีที่มีการบอกเลิกสัญญา หากเงินค่าจ้างล่วงหน้าที่เหลือเกินกว่าจำนวนเงินที่ผู้รับจ้างจะได้รับหลังจากหักชดเชยในกรณีอื่นแล้ว ผู้รับจ้างจะต้องจ่ายคืนเงินจำนวนที่เหลือนั้นให้แก่ผู้ว่าจ้าง ภายใน ๗ (เจ็ด) วัน นับถัดจากวันได้รับแจ้งเป็นหนังสือจากผู้ว่าจ้าง

๕.๖ (ข) (สำหรับสัญญาที่เป็นราคาเหมารวม)

ผู้ว่าจ้างจะคืนหลักประกันการรับเงินค่าจ้างล่วงหน้าให้แก่ผู้รับจ้าง ต่อเมื่อผู้ว่าจ้างได้หักเงินค่าจ้างไว้ครบจำนวนเงินค่าจ้างล่วงหน้าตามข้อ ๕.๓ (ข) แล้ว เว้นแต่ในกรณีดังต่อไปนี้ ผู้รับจ้างมีสิทธิขอคืนหลักประกันการรับเงินค่าจ้างล่วงหน้าบางส่วนก่อนได้

(๑) กรณีผู้รับจ้างวางหลักประกันการรับเงินค่าจ้างล่วงหน้าไว้ฉบับเดียว หากผู้ว่าจ้างได้หักเงินค่าจ้างล่วงหน้าไปแล้ว ผู้รับจ้างมีสิทธิขอคืนหลักประกันการรับเงินค่าจ้างล่วงหน้าในส่วนที่ผู้ว่าจ้างได้หักเงินค่าจ้างล่วงหน้าไปแล้วนั้น โดยผู้รับจ้างจะต้องนำหลักประกันการรับเงินค่าจ้างล่วงหน้าฉบับใหม่ที่มีมูลค่าเท่ากับเงินค่าจ้างล่วงหน้าที่เหลืออยู่มาวางให้แก่ผู้ว่าจ้าง

(๒) กรณีผู้รับจ้างได้วางหลักประกันการรับเงินค่าจ้างล่วงหน้าไว้หลายฉบับ ซึ่งแต่ละฉบับมีมูลค่าเท่ากับจำนวนเงินค่าจ้างล่วงหน้าที่ผู้ว่าจ้างจะต้องหักไว้ในแต่ละงวด หากผู้ว่าจ้างได้หักเงินค่าจ้างล่วงหน้าในงวดใดแล้ว ผู้รับจ้างมีสิทธิขอคืนหลักประกันการรับเงินค่าจ้างล่วงหน้าในงวดนั้นได้

ข้อ ๖. การหักเงินประกันผลงาน

ในการจ่ายเงินค่าจ้างให้แก่ผู้รับจ้างแต่ละงวด ผู้ว่าจ้างจะหักเงินจำนวนร้อยละ - ของเงินที่ต้องจ่ายในงวดนั้นเพื่อเป็นประกันผลงาน ในกรณีที่เงินประกันผลงานถูกหักไว้แล้วเป็นจำนวนเงินไม่ต่ำกว่า - บาท ผู้รับจ้างมีสิทธิที่จะขอเงินประกันผลงานคืน โดยนำหนังสือคำประกันของธนาคารหรือหนังสือคำประกันอิเล็กทรอนิกส์ซึ่งออกโดยธนาคารภายในประเทศมามอบให้ผู้ว่าจ้างเพื่อเป็นหลักประกันแทนก็ได้

ผู้ว่าจ้างจะคืนเงินประกันผลงาน และ/หรือหนังสือคำประกันของธนาคารดังกล่าวตามวรรคหนึ่งโดยไม่มีดอกเบี้ยให้แก่ผู้รับจ้างพร้อมกับการจ่ายเงินค่าจ้างงวดสุดท้าย

ข้อ ๗ (ข) กำหนดเวลาแล้วเสร็จและสิทธิของผู้ว่าจ้างในการบอกเลิกสัญญา

ผู้รับจ้างต้องเริ่มทำงานหรือรับจ้างภายในวันที่ ๒๑ พฤศจิกายน ๒๕๖๘ และจะต้องทำงานให้แล้วเสร็จบริบูรณ์ภายในวันที่ ๑๘ กุมภาพันธ์ ๒๕๖๙ ถ้าผู้รับจ้างมิได้ลงมือทำงานภายในกำหนดเวลา หรือไม่สามารถทำงานให้แล้วเสร็จ

(นางสาวอชฎาพร เครื่องครัด)



(นายเกรียงไกร อุบล)

ตามกำหนดเวลา หรือมีเหตุให้เชื่อได้ว่าผู้รับจ้างไม่สามารถทำงานให้แล้วเสร็จภายในกำหนดเวลา หรือจะแล้วเสร็จล่าช้าเกินกว่ากำหนดเวลา หรือผู้รับจ้างทำผิดสัญญาข้อใดข้อหนึ่ง หรือตกเป็นผู้ถูกพิทักษ์ทรัพย์เด็ดขาด หรือตกเป็นผู้ล้มละลาย หรือเพิกเฉย ไม่ปฏิบัติตามคำสั่งของคณะกรรมการตรวจรับพัสดุหรือผู้ควบคุมงานหรือบริษัทที่ปรึกษาซึ่งได้รับมอบอำนาจจากผู้ว่าจ้าง ผู้ว่าจ้างมีสิทธิที่จะบอกเลิกสัญญาได้ และมีสิทธิจ้างผู้รับจ้างรายใหม่เข้าทำงานของผู้รับจ้างให้ลุล่วงไปด้วย การใช้สิทธิบอกเลิกสัญญานั้นไม่กระทบสิทธิของผู้ว่าจ้างที่จะเรียกร้องค่าเสียหายจากผู้รับจ้าง

การที่ผู้ว่าจ้างไม่ใช้สิทธิเลิกสัญญาดังกล่าวข้างต้นไม่เป็นเหตุให้ผู้รับจ้างพ้นจากความรับผิดชอบตามสัญญา

ข้อ ๘ ความรับผิดชอบในความชำรุดบกพร่องของงานจ้าง

เมื่องานแล้วเสร็จบริบูรณ์ และผู้ว่าจ้างได้รับมอบงานจากผู้รับจ้างหรือจากผู้รับจ้างรายใหม่ ในกรณีที่มีการบอกเลิกสัญญาตามข้อ ๗ หากมีเหตุชำรุดบกพร่องหรือเสียหายเกิดขึ้นจากการจ้างนี้ ภายในกำหนด ๒ (สอง) ปี นับถัดจากวันที่ได้รับมอบงานดังกล่าว ซึ่งความชำรุดบกพร่องหรือเสียหายนั้นเกิดจากความบกพร่องของผู้รับจ้างอันเกิดจากการใช้วัสดุที่ไม่ถูกต้องหรือทำไว้มันไม่เรียบร้อย หรือทำไม่ถูกต้องตามมาตรฐานแห่งหลักวิชา ผู้รับจ้างจะต้องรับทำการแก้ไข ให้เป็นที่เรียบร้อยโดยไม่ชักช้า โดยผู้ว่าจ้างไม่ต้องออกเงินใดๆ ในการนี้ทั้งสิ้น หากผู้รับจ้างไม่กระทำการดังกล่าวภายในกำหนด ๗ (เจ็ด) วัน นับถัดจากวันที่ได้รับแจ้งเป็นหนังสือจากผู้ว่าจ้างหรือไม่ทำการแก้ไขให้ถูกต้องเรียบร้อยภายในเวลาที่ผู้ว่าจ้างกำหนด ให้ผู้ว่าจ้างมีสิทธิที่จะทำการนั้นเองหรือจ้างผู้อื่นให้ทำงานนั้น โดยผู้รับจ้างต้องเป็นผู้ออกค่าใช้จ่ายเองทั้งสิ้น

ในกรณีเร่งด่วนจำเป็นต้องรีบแก้ไขเหตุชำรุดบกพร่องหรือเสียหายโดยเร็ว และไม่อาจรอให้ผู้รับจ้างแก้ไข ในระยะเวลาที่กำหนดไว้ตามวรรคหนึ่งได้ ผู้ว่าจ้างมีสิทธิเข้าจัดการแก้ไขเหตุชำรุดบกพร่องหรือเสียหายนั้นเอง หรือจ้างผู้อื่นให้ซ่อมแซมความชำรุดบกพร่องหรือเสียหาย โดยผู้รับจ้าง ต้องรับผิดชอบชำระค่าใช้จ่ายทั้งหมด

การที่ผู้ว่าจ้างทำการนั้นเอง หรือจ้างผู้อื่นให้ทำงานนั้นแทนผู้รับจ้าง ไม่ทำให้ผู้รับจ้าง หลุดพ้นจากความรับผิดชอบตามสัญญา หากผู้รับจ้างไม่ชดใช้ค่าใช้จ่ายหรือค่าเสียหายตามที่ผู้ว่าจ้างเรียกร้องผู้ว่าจ้างมีสิทธิบังคับจากหลักประกันการปฏิบัติตามสัญญาได้

ข้อ ๙ การจ้างช่วง

ผู้รับจ้างจะต้องไม่เอางานทั้งหมดหรือแต่บางส่วนแห่งสัญญานี้ไปจ้างช่วงอีกทอดหนึ่ง เว้นแต่การจ้างช่วงงานแต่บางส่วนที่ได้รับอนุญาตเป็นหนังสือจากผู้ว่าจ้างแล้ว การที่ผู้ว่าจ้างได้อนุญาตให้จ้างช่วงงานแต่บางส่วนดังกล่าวนี้ ไม่เป็นเหตุให้ผู้รับจ้างหลุดพ้นจาก ความรับผิดชอบหรือพันธะหน้าที่ตามสัญญานี้ และผู้รับจ้างจะยังคงต้องรับผิดชอบในความผิดและความประมาทเลินเล่อของผู้รับจ้างช่วง หรือของตัวแทนหรือลูกจ้างของผู้รับจ้างช่วงนั้นทุกประการ

กรณีผู้รับจ้างไปจ้างช่วงงานแต่บางส่วนโดยฝ่าฝืนความในวรรคหนึ่ง ผู้รับจ้างต้องชำระค่าปรับให้แก่ผู้ว่าจ้างเป็นจำนวนเงินในอัตราร้อยละ ๐.๑ (จุดหนึ่งศูนย์) ของวงเงินของงานที่จ้างช่วงตามสัญญา ทั้งนี้ ไม่ตัดสิทธิผู้ว่าจ้างในการบอกเลิกสัญญา

ข้อ ๑๐ การควบคุมงานของผู้รับจ้าง

ผู้รับจ้างจะต้องควบคุมงานที่รับจ้างอย่างเอาใจใส่ ด้วยประสิทธิภาพและความชำนาญ และในระหว่างทำงานที่รับจ้างจะต้องจัดให้มีผู้แทนซึ่งทำงานเต็มเวลาเป็นผู้รับผิดชอบควบคุมงานของ ผู้รับจ้าง ผู้แทนดังกล่าวจะต้องได้รับมอบอำนาจจากผู้รับจ้าง คำสั่งหรือคำแนะนำต่างๆ ที่ผู้ว่าจ้าง คณะกรรมการตรวจรับพัสดุ ผู้ควบคุมงาน หรือบริษัทที่ปรึกษาที่ผู้ว่าจ้างแต่งตั้ง ได้แจ้งแก่ผู้แทนเช่นว่านั้น ให้ถือปฏิบัติเป็นคำสั่งหรือคำแนะนำที่ได้แจ้งแก่ผู้รับจ้าง การแต่งตั้งผู้แทนตามข้อนี้จะต้องทำเป็นหนังสือและต้องได้รับความเห็นชอบเป็นหนังสือ จากผู้ว่าจ้าง การเปลี่ยนตัวหรือแต่งตั้งผู้แทนใหม่จะทำได้หากไม่ได้รับ

(นางสาวอัญญาพร เครื่องครัด)



(นายเกรียงไกร อุบล)

ความเห็นชอบ เป็นหนังสือจากผู้ว่าจ้างก่อน

ผู้ว่าจ้างมีสิทธิที่จะขอให้เปลี่ยนตัวผู้แทนตามวรรคหนึ่ง โดยแจ้งเป็นหนังสือไปยังผู้รับจ้าง และผู้รับจ้างจะต้องทำการเปลี่ยนตัวผู้แทนนั้นโดยพลัน โดยไม่คิดค่าจ้างหรือราคาเพิ่มหรืออ้างเป็นเหตุเพื่อขยายอายุสัญญาอันเนื่องมาจากเหตุนี้

ข้อ ๑๑ ความรับผิดชอบของผู้รับจ้าง

ผู้รับจ้างจะต้องรับผิดชอบต่ออุบัติเหตุ ความเสียหาย หรือภัยอันตรายใดๆ อันเกิดจาก การปฏิบัติงานของผู้รับจ้าง และจะต้องรับผิดชอบต่อความเสียหายจากการกระทำของลูกจ้างหรือตัวแทน ของผู้รับจ้าง และจากการปฏิบัติงานของผู้รับจ้าง ช่วงด้วย (ถ้ามี)

ความเสียหายใดๆ อันเกิดแก่งานที่ผู้รับจ้างได้ทำขึ้น แม้จะเกิดขึ้นเพราะเหตุสุดวิสัย ก็ตาม ผู้รับจ้างจะต้องรับผิดชอบโดยซ่อมแซมให้คืนดีหรือ เปลี่ยนใหม่โดยค่าใช้จ่ายของผู้รับจ้างเอง เว้นแต่ความเสียหายนั้นเกิดจากความผิดของผู้ว่าจ้าง ทั้งนี้ ความรับผิดชอบของผู้รับจ้างดังกล่าวในข้อนี้จะสิ้นสุดลงเมื่อผู้ว่าจ้างได้รับมอบงานครั้งสุดท้าย ซึ่งหลังจากนั้นผู้รับจ้างคงต้องรับผิดชอบเพียงในกรณีชำรุดบกพร่อง หรือความเสียหายดังกล่าวในข้อ ๘ เท่านั้น

ผู้รับจ้างจะต้องรับผิดชอบต่อบุคคลภายนอกในความเสียหายใดๆ อันเกิดจาก การปฏิบัติงานของผู้รับจ้าง หรือลูกจ้างหรือตัวแทนของผู้รับจ้าง รวมถึงผู้รับจ้างช่วง (ถ้ามี) ตามสัญญานี้ หากผู้ว่าจ้างถูกเรียกร้องหรือฟ้องร้องหรือต้องชดใช้ค่าเสียหายให้แก่บุคคลภายนอกไปแล้ว ผู้รับจ้างจะต้อง ดำเนินการใดๆ เพื่อให้มีการว่าต่างแก้ต่างให้แก่ผู้ว่าจ้างโดยค่าใช้จ่ายของผู้รับจ้างเอง รวมทั้งผู้รับจ้างจะต้องชดใช้ค่าเสียหายนั้นๆ ตลอดจนค่าใช้จ่ายใดๆ อันเกิดจากการถูกเรียกร้องหรือถูกฟ้องร้องให้แก่ผู้ว่าจ้างทันที

ข้อ ๑๒ การจ่ายเงินแก่ลูกจ้าง

ผู้รับจ้างจะต้องจ่ายเงินแก่ลูกจ้างที่ผู้รับจ้างได้จ้างมาในอัตราและตามกำหนดเวลา ที่ผู้รับจ้างได้ตกลงหรือทำสัญญาไว้ต่อลูกจ้างดังกล่าว

ถ้าผู้รับจ้างไม่จ่ายเงินค่าจ้างหรือค่าทดแทนอื่นใดแก่ลูกจ้างดังกล่าวในวรรคหนึ่ง ผู้ว่าจ้างมีสิทธิที่จะเอาเงินค่าจ้างที่จะต้องจ่ายแก่ผู้รับจ้างมาจ่ายให้แก่ลูกจ้างของผู้รับจ้างดังกล่าว และให้ถือว่าผู้ว่าจ้างได้จ่ายเงินจำนวนนั้นเป็นค่าจ้างให้แก่ผู้รับจ้างตามสัญญาแล้ว

ผู้รับจ้างจะต้องจัดให้มีประกันภัยสำหรับลูกจ้างทุกคนที่จ้างมาทำงาน โดยให้ครอบคลุมถึงความรับผิดชอบทั้งปวงของผู้รับจ้าง รวมทั้งผู้รับจ้างช่วง (ถ้ามี) ในกรณีความเสียหายที่คิดค่าสินไหมทดแทนได้ตามกฎหมาย ซึ่งเกิดจากอุบัติเหตุหรือภัยอันตรายใดๆ ต่อลูกจ้างหรือบุคคลอื่น ที่ผู้รับจ้างหรือผู้รับจ้างช่วงจ้างมาทำงาน ผู้รับจ้างจะต้องส่งมอบกรมธรรม์ประกันภัยดังกล่าว พร้อมทั้งหลักฐานการชำระเบี้ยประกันให้แก่ผู้ว่าจ้างเมื่อผู้ว่าจ้างเรียกร้อง

ข้อ ๑๓ การตรวจงานจ้าง

ถ้าผู้ว่าจ้างแต่งตั้งคณะกรรมการตรวจรับพัสดุ ผู้ควบคุมงาน หรือบริษัท ที่ปรึกษา เพื่อควบคุมการทำงานของผู้รับจ้าง คณะกรรมการตรวจ รับพัสดุ ผู้ควบคุมงาน หรือบริษัทที่ปรึกษานั้น มีอำนาจเข้าไปตรวจการงานในโรงงานและสถานที่ก่อสร้างได้ตลอดเวลา และผู้รับจ้างจะต้องอำนวยความสะดวกและให้ความช่วยเหลือในการนั้นตามสมควร

การที่มีคณะกรรมการตรวจรับพัสดุ ผู้ควบคุมงาน หรือบริษัทที่ปรึกษานั้น หากทำให้ผู้รับจ้างพ้นความรับผิดชอบตามสัญญานี้ข้อใดข้อหนึ่งไม่

ข้อ ๑๔ แบบรูปและรายการละเอียดคลัดเคลื่อน

ผู้รับจ้างรับรองว่าได้ตรวจสอบและทำความเข้าใจในแบบรูปและรายการละเอียดโดยถี่ถ้วนแล้ว หากปรากฏว่าแบบรูปและรายการละเอียดนั้นผิดพลาดหรือคลัดเคลื่อนไปจากหลักการทางวิศวกรรมหรือทางเทคนิค ผู้รับจ้างตกลง

(นางสาวอชิภาพร เครื่องครัด)



(นายเกรียงไกร อุบล)

ที่จะปฏิบัติตามคำวินิจฉัยของผู้ว่าจ้าง คณะกรรมการตรวจรับพัสดุ ผู้ควบคุมงาน หรือบริษัทที่ปรึกษาที่ผู้ว่าจ้างแต่งตั้ง เพื่อให้
งานแล้วเสร็จบริบูรณ์ คำวินิจฉัยดังกล่าวให้ถือเป็นที่สุด โดยผู้รับจ้างจะคิดค่าจ้าง ค่าเสียหาย หรือค่าใช้จ่ายใดๆ เพิ่มขึ้น จากผู้ว่า
จ้างหรือขอขยายอายุสัญญาไม่ได้

ข้อ ๑๕ การควบคุมงานโดยผู้ว่าจ้าง

ผู้รับจ้างตกลงว่าคณะกรรมการตรวจรับพัสดุ ผู้ควบคุมงาน หรือบริษัท ที่ปรึกษาที่ผู้ว่าจ้างแต่งตั้ง
มีอำนาจที่จะตรวจสอบและควบคุมงานเพื่อให้เป็นไปตาม สัญญานี้ และมีอำนาจที่จะสั่งให้แก้ไขเปลี่ยนแปลงเพิ่มเติม หรือตัด
ทอนซึ่งงานตามสัญญานี้ หากผู้รับจ้างขัดขืน ไม่ปฏิบัติตาม ผู้ว่าจ้าง คณะกรรมการตรวจ รับพัสดุ ผู้ควบคุมงาน หรือบริษัทที่
ปรึกษา มีอำนาจ ที่จะสั่งให้หยุดการนั้นชั่วคราวได้ ความล่าช้าในกรณีเช่นนี้ ผู้รับจ้างจะถือเป็นเหตุขอขยายระยะเวลา การปฏิบัติ
งานตามสัญญาหรือเรียกร้องค่าเสียหายใดๆ ไม่ได้ทั้งสิ้น

ข้อ ๑๖ งานพิเศษและการแก้ไขงาน

ผู้ว่าจ้างมีสิทธิที่จะสั่งเป็นหนังสือให้ผู้รับจ้างทำงานพิเศษซึ่งไม่ได้แสดงไว้หรือรวมอยู่ในเอกสารสัญญานี้
หากงานพิเศษนั้นๆ อยู่ในขอบข่ายทั่วไปแห่งวัตถุประสงค์ของสัญญานี้ นอกจากนี้ ผู้ว่าจ้างยังมีสิทธิสั่งให้เปลี่ยนแปลงหรือแก้ไข
แบบรูปและข้อกำหนดต่างๆ ในเอกสารสัญญานี้ด้วย

อัตราค่าจ้างหรือราคาที่กำหนดใช้ในสัญญานี้ ให้กำหนดใช้สำหรับงานพิเศษ หรืองานที่เพิ่มเติมขึ้น หรือตัด
ทอนลงทั้งปวงตามคำสั่งของผู้ว่าจ้าง หากในสัญญาไม่ได้กำหนดไว้ถึงอัตราค่าจ้าง หรือราคาใดๆ ที่จะนำมาใช้สำหรับงานพิเศษ
หรืองานที่เพิ่มขึ้นหรือลดลงดังกล่าว ผู้ว่าจ้าง และผู้รับจ้างจะได้ตกลงกันที่จะกำหนดอัตราค่าจ้างหรือราคาที่จะเพิ่มขึ้นหรือลดลง
รวมทั้งการขยายระยะเวลา (ถ้ามี) กันใหม่เพื่อความเหมาะสม ในกรณีที่ตกลงกันไม่ได้ ผู้ว่าจ้างจะกำหนดอัตราจ้าง หรือราคาตาม
แต่ผู้ว่าจ้างจะเห็นว่าเหมาะสมและถูกต้อง ซึ่งผู้รับจ้างจะต้องปฏิบัติงานตามคำสั่งของผู้ว่าจ้างไปก่อนเพื่อมิให้เกิดความเสียหาย
แก่งานที่จ้าง

ข้อ ๑๗ ค่าปรับ

หากผู้รับจ้างไม่สามารถทำงานให้แล้วเสร็จภายในเวลาที่กำหนดไว้ ในสัญญาและผู้ว่าจ้างยังมิได้บอกเลิก
สัญญา ผู้รับจ้างจะต้องชำระค่าปรับให้แก่ผู้ว่าจ้างเป็น จำนวนเงินวันละ ๑,๑๙๘.๐๐ - บาท (หนึ่งพันหนึ่งร้อยเก้าสิบแปดบาท
ถ้วน) และจะต้องชำระค่าใช้จ่ายในการควบคุมงาน (ถ้ามี) ในเมื่อผู้ว่าจ้าง ต้องจ้างผู้ควบคุมงานอีกต่อหนึ่งเป็นจำนวนเงินวันละ
..... บาท (.....) นับถัดจากวันที่ครบกำหนดเวลาแล้วเสร็จของงานตามสัญญาหรือวันที่ผู้ว่าจ้างได้ขยาย
เวลาทำงานให้ จนถึงวันที่ทำงานแล้วเสร็จจริง นอกจากนี้ ผู้รับจ้างยอมให้ผู้ว่าจ้างเรียกค่าเสียหายอันเกิดขึ้นจากการที่ผู้รับจ้าง
ทำงานล่าช้าเฉพาะส่วนที่เกินกว่าจำนวนค่าปรับและค่าใช้จ่ายดังกล่าวได้อีกด้วย

ในระหว่างที่ผู้ว่าจ้างยังมิได้บอกเลิกสัญญานั้น หากผู้ว่าจ้างเห็นว่าผู้รับจ้าง จะไม่สามารถปฏิบัติตามสัญญา
ต่อไปได้ ผู้ว่าจ้างจะใช้สิทธิบอกเลิกสัญญาและใช้สิทธิตามข้อ ๑๘ ก็ได้ และถ้าผู้ว่าจ้างได้แจ้งข้อเรียกร้องไปยังผู้รับจ้างเมื่อครบ
กำหนดเวลาแล้วเสร็จของงานขอให้ชำระค่าปรับแล้ว ผู้ว่าจ้างมีสิทธิที่จะปรับผู้รับจ้างจนถึงวันบอกเลิกสัญญาได้อีกด้วย

ข้อ ๑๘ สิทธิของผู้ว่าจ้างภายหลังบอกเลิกสัญญา

ในกรณีที่ผู้ว่าจ้างบอกเลิกสัญญา ผู้ว่าจ้างอาจทำงานนั้นเองหรือว่าจ้างผู้อื่นให้ทำงานนั้นต่อจนแล้วเสร็จ
ก็ได้ ผู้ว่าจ้างหรือผู้ที่รับจ้างทำงานนั้นต่อมีสิทธิใช้เครื่องใช้ในการก่อสร้าง สิ่งก่อสร้างขึ้นชั่วคราวสำหรับงานก่อสร้าง และวัสดุต่างๆ
ซึ่งเห็นว่าจะต้องสงวนเอาไว้เพื่อการปฏิบัติงานตามสัญญา ตามที่จะเห็นสมควร

ในกรณีดังกล่าว ผู้ว่าจ้างมีสิทธิรับหรือบังคับจากหลักประกันการปฏิบัติตามสัญญาทั้งหมด หรือบางส่วน
ตามแต่จะเห็นสมควร นอกจากนี้ ผู้รับจ้างจะต้องรับผิดชอบในค่าเสียหายซึ่งเป็นจำนวน เกินกว่าหลักประกันการปฏิบัติตาม

(นางสาวอัญญาพร เครื่องศรีดี)

(นายเกรียงไกร อุบล)



สัญญา รวมทั้งค่าใช้จ่ายที่เพิ่มขึ้น ในการทำงานนั้นต่อไปแล้วเสร็จตามสัญญา ตลอดจนค่าใช้จ่ายในการควบคุมงานเพิ่ม (ถ้ามี) ซึ่งผู้ว่าจ้างจะหัก เอาจากเงินประกันผลงานหรือจำนวนเงินใดๆ ที่จะจ่ายให้แก่ผู้รับจ้างก็ได้

ข้อ ๑๙. การบังคับค่าปรับ ค่าเสียหาย และค่าใช้จ่าย

ในกรณีที่ผู้รับจ้างไม่ปฏิบัติตามสัญญาข้อหนึ่งข้อใดด้วยเหตุใดๆ ก็ตาม จนเป็นเหตุให้เกิดค่าปรับ ค่าเสียหาย หรือค่าใช้จ่ายแก่ผู้ว่าจ้าง ผู้รับจ้างต้องชดใช้ค่าปรับ ค่าเสียหาย หรือค่าใช้จ่ายดังกล่าวให้แก่ผู้ว่าจ้างโดยสิ้นเชิงภายในกำหนด ๗ (เจ็ด) วัน นับถัดจากวันที่ได้รับแจ้งเป็นหนังสือจากผู้ว่าจ้าง หากผู้รับจ้างไม่ชดใช้ให้ถูกต้องครบถ้วนภายในระยะเวลาดังกล่าวให้ผู้ว่าจ้างมีสิทธิที่จะหักเอาจากจำนวนเงินค่าจ้างที่ต้องชำระ หรือจากเงินประกันผลงาน ของผู้รับจ้าง หรือบังคับจากหลักประกันการปฏิบัติตามสัญญาได้ทันที

หากค่าปรับ ค่าเสียหาย หรือค่าใช้จ่ายที่บังคับจากเงินค่าจ้างที่ต้องชำระ เงินประกันผลงาน หรือหลักประกันการปฏิบัติตามสัญญาแล้วยังไม่เพียงพอ ผู้รับจ้างยินยอมชำระส่วนที่เหลือ ที่ยังขาดอยู่จนครบถ้วนตามจำนวนค่าปรับ ค่าเสียหาย หรือค่าใช้จ่ายนั้น ภายในกำหนด ๗ (เจ็ด) วัน นับถัดจากวันที่ได้รับแจ้งเป็นหนังสือจากผู้ว่าจ้าง

หากมีเงินค่าจ้างตามสัญญาที่หักไว้จ่ายเป็นค่าปรับ ค่าเสียหาย หรือค่าใช้จ่ายแล้วยังเหลืออยู่อีกเท่าใด ผู้ว่าจ้างจะคืนให้แก่ผู้รับจ้างทั้งหมด

ข้อ ๒๐ การทำบริเวณก่อสร้างให้เรียบร้อย

ผู้รับจ้างจะต้องรักษาบริเวณสถานที่ปฏิบัติงานตามสัญญานี้ รวมทั้งโรงงานหรือ สิ่งอำนวยความสะดวกในการทำงานของผู้รับจ้าง ลูกจ้าง ตัวแทน หรือผู้รับจ้างช่วง (ถ้ามี) ให้สะอาด ปลอดภัย และมีประสิทธิภาพในการใช้งานตลอดระยะเวลาการจ้าง และเมื่อทำงานเสร็จสิ้นแล้วจะต้องขนย้ายบรรดาเครื่องใช้ในการทำงานจำรวมทั้งวัสดุ ขยะมูลฝอย และสิ่งก่อสร้างชั่วคราวต่างๆ (ถ้ามี) ทั้งจะต้องกลบเกลี่ยพื้นดินให้เรียบร้อยเพื่อให้บริเวณทั้งหมดอยู่ในสภาพที่สะอาดและใช้การได้ทันที

ข้อ ๒๑ การงดหรือลดค่าปรับ หรือการขยายเวลาปฏิบัติงานตามสัญญา

ในกรณีที่มิเหตุเกิดจากความผิดหรือความบกพร่องของฝ่ายผู้ว่าจ้าง หรือเหตุสุดวิสัย หรือเกิดจากพฤติการณ์อันหนึ่งอันใดที่ผู้รับจ้างไม่ต้องรับผิดชอบตามกฎหมาย หรือเหตุอื่นตามที่กำหนด ในกฎกระทรวง ซึ่งออกตามความในกฎหมายว่าด้วยการจัดซื้อจัดจ้างและการบริหารพัสดุภาครัฐ ทำให้ผู้รับจ้างไม่สามารถทำงานให้แล้วเสร็จตามเงื่อนไขและกำหนดเวลาแห่งสัญญานี้ได้ ผู้รับจ้างจะต้องแจ้งเหตุหรือพฤติการณ์ดังกล่าวพร้อมหลักฐานเป็นหนังสือให้ผู้ว่าจ้างทราบ เพื่อของดหรือลดค่าปรับ หรือขยายเวลาทำงานออกไปภายใน ๑๕ (สิบห้า) วันนับถัดจากวันที่เหตุนั้นสิ้นสุดลง หรือตามที่กำหนดในกฎกระทรวงดังกล่าว แล้วแต่กรณี

ถ้าผู้รับจ้างไม่ปฏิบัติให้เป็นไปตามความในวรรคหนึ่ง ให้ถือว่าผู้รับจ้างได้สละสิทธิเรียกร้อง ในการที่จะของดหรือลดค่าปรับ หรือขยายเวลาทำงานออกไปโดยไม่มีเงื่อนไขใดๆ ทั้งสิ้น เว้นแต่ กรณีเหตุเกิดจากความผิดหรือความบกพร่องของฝ่ายผู้ว่าจ้าง ซึ่งมีหลักฐานชัดเจน หรือผู้ว่าจ้างทราบดี อยู่แล้วตั้งแต่ต้น

การงดหรือลดค่าปรับ หรือขยายกำหนดเวลาทำงานตามวรรคหนึ่ง อยู่ในดุลพินิจของผู้ว่าจ้างที่จะพิจารณาตามที่เห็นสมควร

ข้อ ๒๒. มาตรฐานฝีมือช่าง

ผู้รับจ้างตกลงเป็นเงื่อนไขสำคัญว่า ผู้รับจ้างจะต้องมีและใช้ผู้ผ่านการทดสอบมาตรฐานฝีมือช่างจากกระทรวงแรงงานและสวัสดิการสังคม หรือมีวุฒิปริญญา ปวช. ปวส. และปวท. หรือเทียบเท่าจากสถาบันการศึกษาที่ ก.พ. รับรองให้เข้ารับราชการได้ ในอัตราไม่ต่ำกว่าร้อยละ ๑๐ (สิบ) ของแต่ละสาขาช่าง แต่จะต้องมีช่างจำนวนอย่างน้อย ๑ (หนึ่ง) คน ในแต่ละสาขาช่างดังต่อไปนี้

(นางสาวอัมพร เกร่งครัด)



(นายเกรียงไกร อุบล)

ช่างโยธาหรือช่างก่อสร้าง

ผู้รับจ้างจะต้องจัดทำบัญชีแสดงจำนวนช่างทั้งหมดโดยจำแนกตามแต่ละสาขาช่างและ ระดับช่าง พร้อมกับบรรยายชื่อช่างผู้ที่ผ่านการทดสอบมาตรฐานฝีมือช่างหรือผู้มีวุฒิบัตรดังกล่าวในวรรคหนึ่งนำมาแสดงพร้อมหลักฐานต่างๆ ต่อคณะกรรมการตรวจรับพัสดุหรือผู้ควบคุมงาน ก่อนเริ่มลงมือทำงาน และพร้อมที่จะให้ผู้ว่าจ้างหรือเจ้าหน้าที่ของผู้ว่าจ้างตรวจสอบดูได้ตลอด เวลาการทำงานตามสัญญาของผู้รับจ้าง

ข้อ ๒๓. การปรับราคาค่าจ้าง

ผู้ว่าจ้างและผู้รับจ้าง ตกลงกันให้ใช้สัญญาปรับราคาได้ สำหรับราคางานก่อสร้างตามสัญญานี้ โดยการนำสูตร Escalation Factor (K) มาใช้คำนวณราคาค่างานที่เปลี่ยนแปลงไป โดยวิธีการต่อไปนี้ ตามเงื่อนไข หลักเกณฑ์ สูตร และวิธีคำนวณที่ใช้กับสัญญาแบบปรับราคาได้ตามมติคณะรัฐมนตรีเมื่อวันที่ ๒๒ สิงหาคม ๒๕๓๒ เรื่องการพิจารณาช่วยเหลือผู้ประกอบการอาชีพงานก่อสร้าง ตามหนังสือสำนักเลขาธิการคณะรัฐมนตรี ที่ นร ๐๒๐๓/ว ๑๐๙ ลงวันที่ ๒๔ สิงหาคม ๒๕๓๒

สูตรการปรับราคา (สูตรค่า K) จะต้องคงที่ที่ระดับที่กำหนดไว้ในวันแล้วเสร็จตามที่กำหนดไว้ในสัญญา หรือภายในระยะเวลาที่ ผู้ว่าจ้าง ได้ขยายออกไป โดยจะใช้สูตรของทางราชการที่ได้ระบุตามภาคผนวก ๒

สัญญานี้ทำขึ้นเป็นสองฉบับ มีข้อความถูกต้องตรงกัน คู่สัญญาได้อ่านและเข้าใจข้อความ โดยละเอียดแล้ว จึงได้ลงลายมือชื่อ พร้อมทั้งประทับตรา (ถ้ามี) ไว้เป็นสำคัญต่อหน้าพยาน และคู่สัญญาต่างยึดถือไว้ฝ่ายละหนึ่งฉบับ

(ลงชื่อ).....ผู้ว่าจ้าง

(นางสาวอชฎาพร เกร็งครัด)

(ลงชื่อ).....ผู้รับจ้าง

(นายเกรียงไกร อุบล)

(ลงชื่อ).....พยาน

(นางรุ่งนภา ทุมดวง)

(ลงชื่อ).....พยาน

(นางอนัญญา ธีรสมบัติ)

เลขที่โครงการ ๖๘๑๑๙๑๙๒๔๖๑


เลขคู่สัญญา ๖๘๑๑๒๒๐๐๙๗๐๑


หมู่ 5 ตำบล วิเศษตนคร	อำเภอ แจ้ห่ม	จังหวัด ลำปาง
-----------------------	--------------	---------------

จังหวัด ลำปาง

ทิศเหนือ

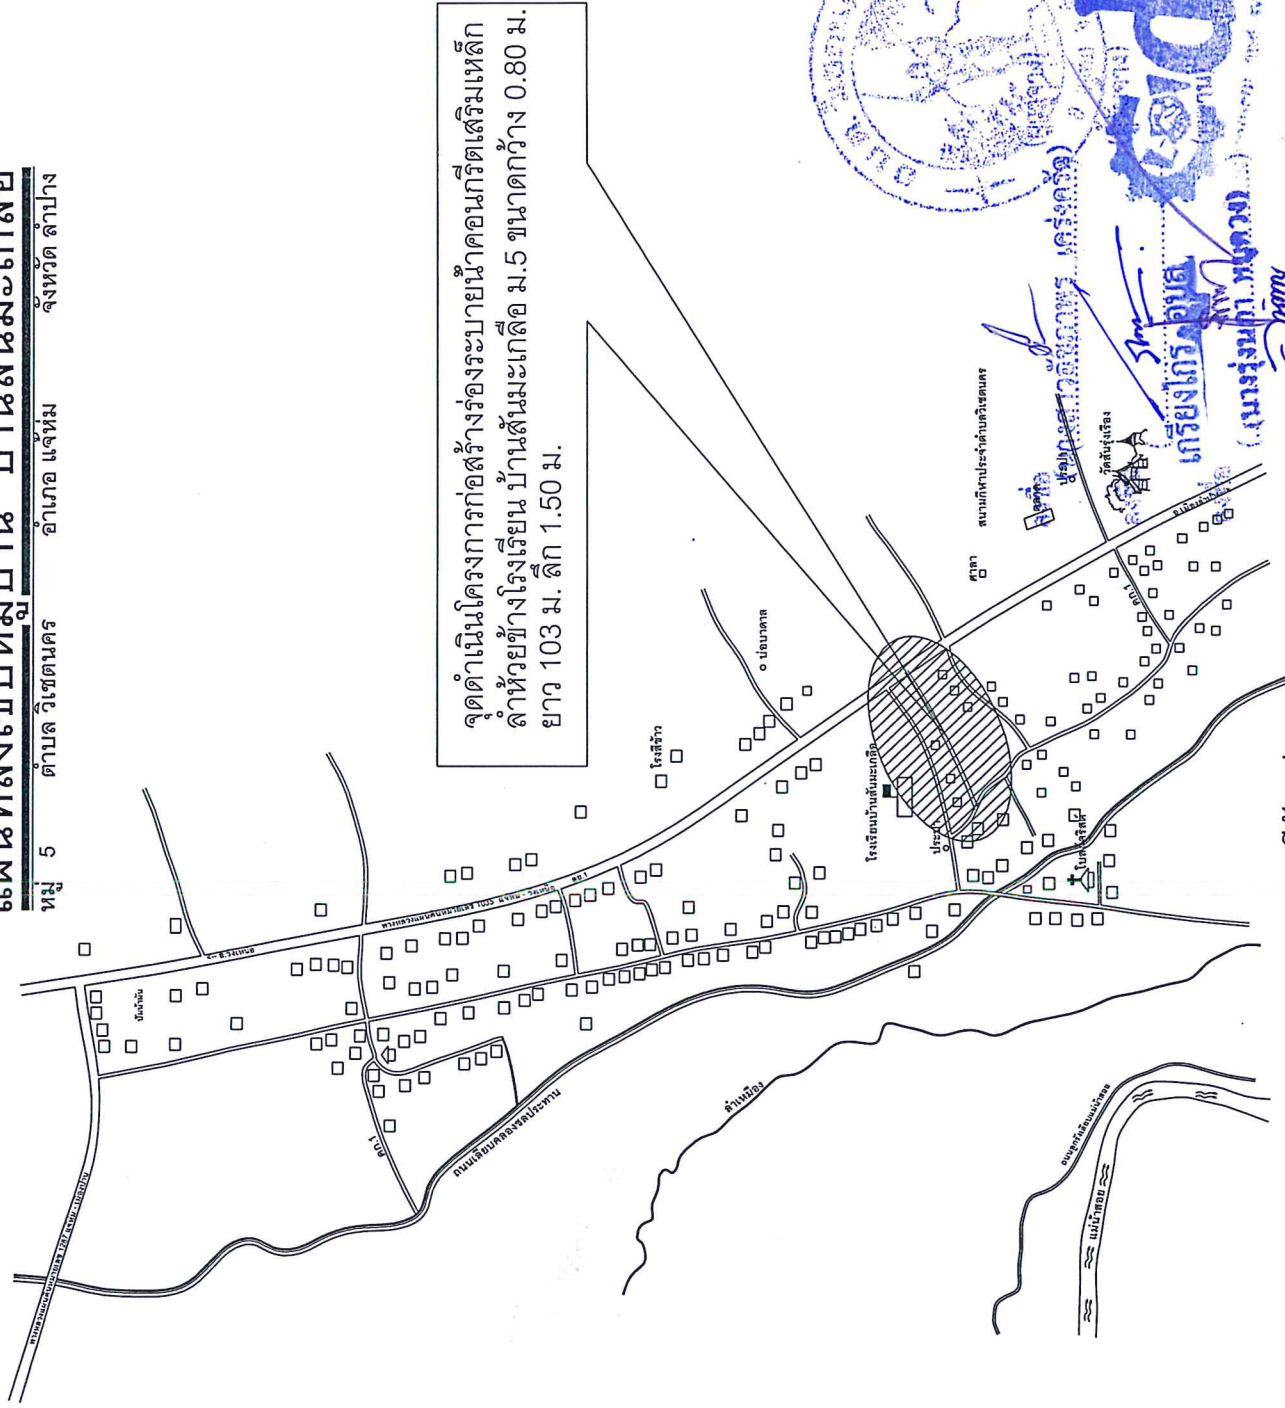

แผนที่สังเขป
มาตราส่วน 1 : 5000

นางอัญญา วัฒนศิริ

2000

องค์การบริหารส่วนตำบลวิเชตนคร

โครงการ

ก่อสร้างร่องระบายน้ำคอนกรีตเสริมเหล็ก
ลำห้วยข้างโรงเรียน บ้านสันมะเกลือ ม.5

สถานที่	
---------	--

บ้านสันมะเกลือ หมู่ที่ 5 ตำบลวิเชตนคร
อำเภอแจ้ห่ม จังหวัดลำปาง

11/6/2019

นายสุเนตร ไชยยา
ตำแหน่ง นายช่างโยธาชำนาญงาน

วิศวกรรม


นายสุรยา ตาใจ
ตำแหน่ง ผู้อำนวยการกองช่าง

เห็นชอบ

ตำแหน่ง	ปลัด อบต.วิเศษนคร
---------	-------------------


นางสาวณัฐพร นามะ	ตำแหน่ง นายกองดีการบริหารส่วนตำบล
------------------	-----------------------------------

หมายเลขแบบ

เลขที่ อบต.วิเชตนคร / 2568

แสดงแบบ



นางสาว

1

[illegible]

วัน / เดือน / ปี

5 มีนาคม 2568


8

--	--



องค์การบริหารส่วนตำบลวิเชตนคร

โครงการ

ลำห้วยช้างโรงเรียน บ้านสันมะเกลือ ม.5

สถานที่

บ้านสันมะเกลือ หมู่ที่ 5 ตำบลวิเชตนคร
อำเภอแจ้ห่ม จังหวัดลำปาง

เขียนแบบ

นายสุนทร ไซยา
ตำแหน่ง นายช่างโยธาชำนาญงาน

วิศวกร

นางสุริยา ตาใจ
ตำแหน่ง วิศวกรโยธาชำนาญงาน

ตรวจงาน

นายวรศิลป์ ไชยเมืองมูล
ตำแหน่ง วิศวกรโยธาชำนาญงาน

เห็นชอบ

นางสาวอริยาพร เจริญศรี
ตำแหน่ง วิศวกรโยธาชำนาญงาน

อนุมัติ

นางสาวอริยาพร เจริญศรี
ตำแหน่ง นายช่างโยธาชำนาญงาน

หมายเหตุ

เลขที่ อบต.วิเชตนคร / 2568

แสดงแบบ

แผนที่ท้องถิ่น

มาตราส่วน


วัน / เดือน / ปี

5 มีนาคม 2568

จำนวนแผ่น

8 แผ่นที่


3 / 8

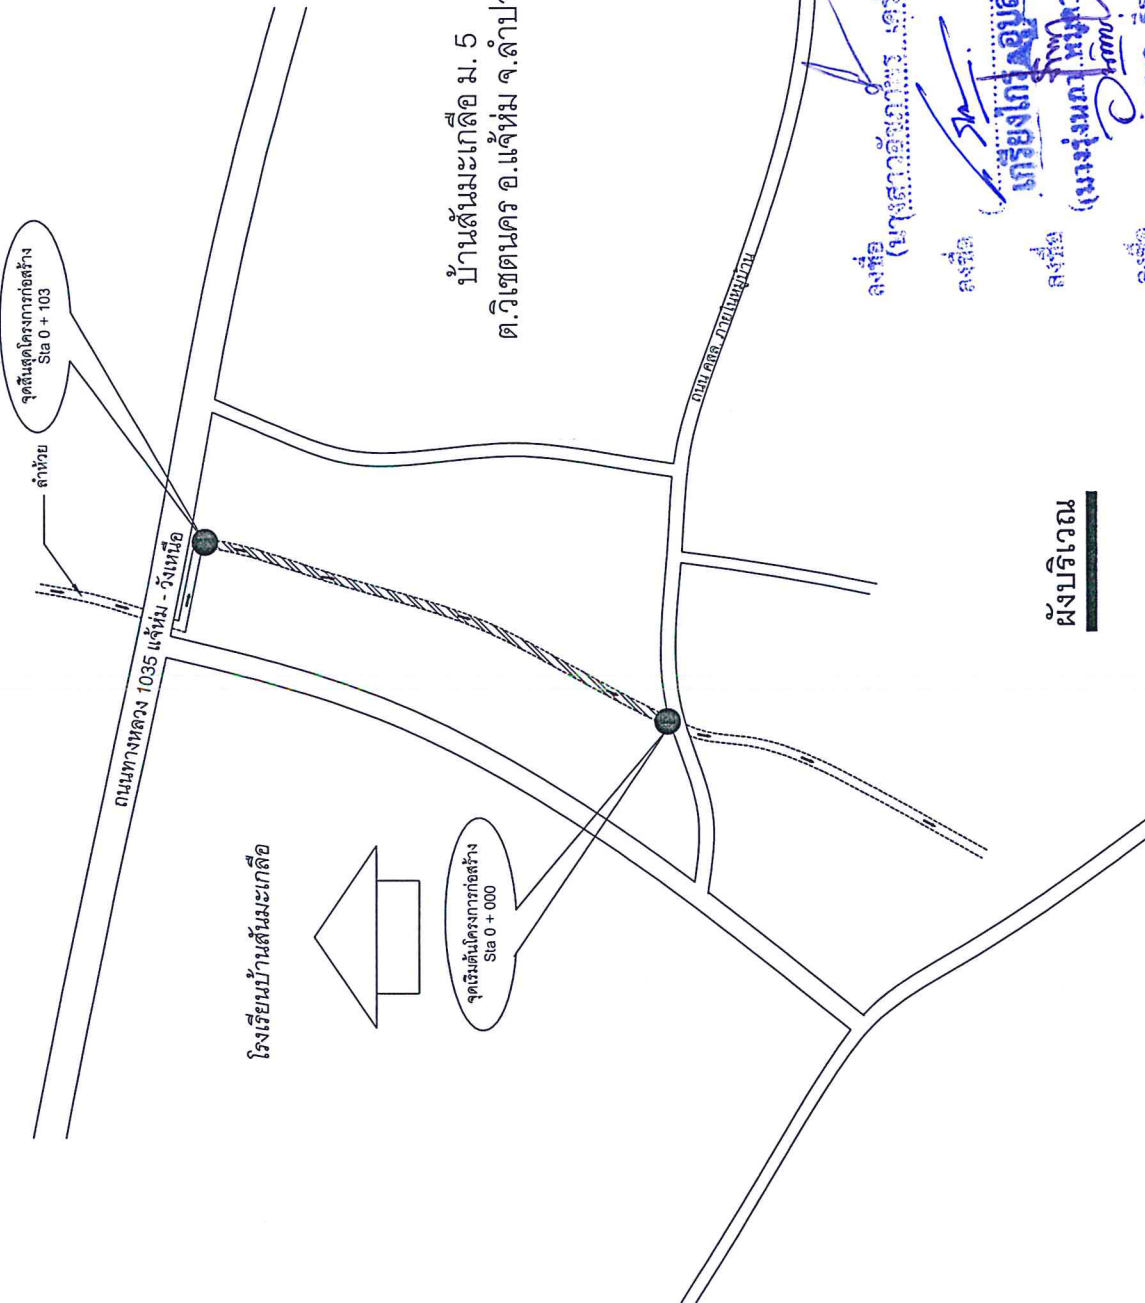

ผังบริเวณ

หมายเหตุ

- งานจะแล้วเสร็จก็ต่อเมื่อ ผู้รับจ้างได้ทำทุกอย่างเสร็จเรียบร้อยตามแบบแปลน พร้อมทั้งทำความสะอาดบริเวณให้เรียบร้อยโดย ปราศจากเศษกรวด เศษวัสดุ เหล็ก ที่ให้ทุกอย่างออกจากบริเวณก่อสร้างออกให้หมด
- งานได้ขึ้นบกเนื่องจากแบบแปลน ที่เกี่ยวข้องกันโครงการ ผู้รับจ้างจะต้องรับผิดชอบ ทำให้เสร็จเรียบร้อย โดยให้เป็นไปตามหลักวิชาช่างและไม่มีการเรียกค่าดำเนินการใดๆทั้งสิ้น

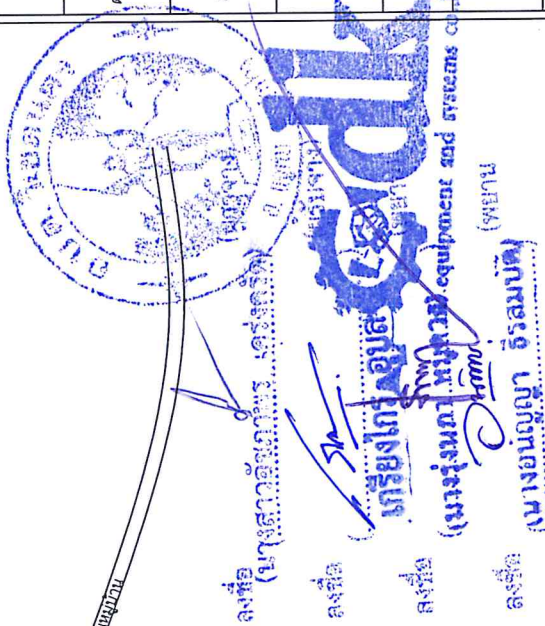



องค์การบริหารส่วนตำบลวิเศษนคร

โครงการ


สถานที่

บ้านสันมะเกลือ หมู่ที่ 5 ตำบลวิเศษนคร

เขียนแบบ

นายสุเมธ ไชยยา
ตำแหน่ง นายช่างบริหารงาน

วิศวกร

ตรวจทาน

นายสุวิทย์ ตาใจ
ตำแหน่ง ผู้อำนวยการกองช่าง

เห็นชอบ

นายวรศิลป์ ไชยเมืองมูล
ตำแหน่ง ปลัด อบต.วิเศษนคร

อนุมัติ

นางสาวอัญญาพร เกร็งจิตต์
ตำแหน่ง นายกองค์การบริหารส่วนตำบล

นายเอเชนแบบ

เลขที่ อบต.วิเศษนคร / 2568

แสดงแบบ

แบบแปลนรูปตัด

มาตราส่วน

1:50, 1:20

วัน/เดือน/ปี


5 มีนาคม 2568

จำนวนแผ่น


8

แผ่นที่


4/8

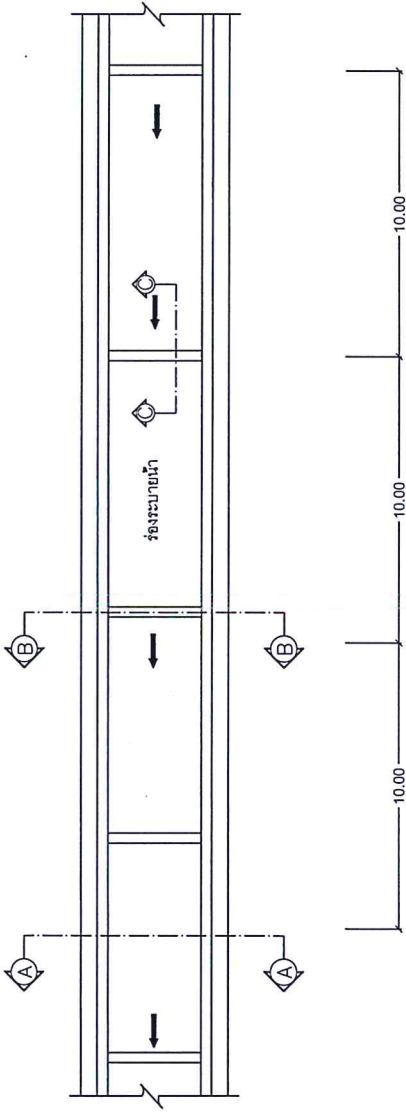

แปลนช่องระบายน้ำ ค.ส.ล. รูปตัดยาว

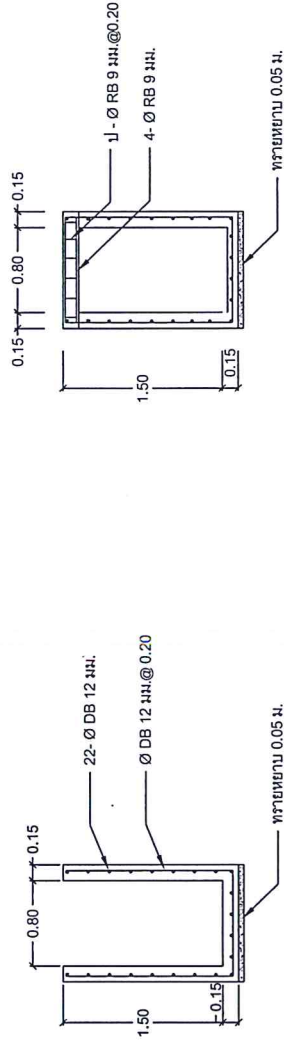

รูปตัด A-A
มาตราส่วน 1:50

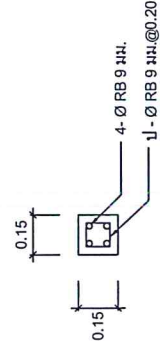

รูปตัด C-C
มาตราส่วน 1:20

รูปตัด B-B
มาตราส่วน 1:50

ลงชื่อ (นางสาวอัญญาพร เกร็งจิตต์) นายก อบต.วิเศษนคร
ลงชื่อ (นายสุเมธ ไชยยา) นายช่างบริหารงาน
ลงชื่อ (นายวรศิลป์ ไชยเมืองมูล) ปลัด อบต.วิเศษนคร
ลงชื่อ (นางอัญญา ธีรสมบัติ) นายก อบต.วิเศษนคร

รายการประกอบแบบ

1. โครงสร้างโดยทั่วไป ใช้คอนกรีตในอัตราส่วน 1 : 2 : 4

2. ปูนซีเมนต์

2.1 งานคอนกรีตโครงสร้าง ใช้ปูนซีเมนต์ประเภทที่ 1 มาตรฐาน มอก.15

2.2 งานปูนก่อ ปูนฉาบ ใช้ปูนซีเมนต์ชนิดธรรมดา มาตรฐาน มอก.80

3. ทรายหยาบผสมกรวดต้องสะอาดเม็ดแฉ่ำ ปราศจากวัสดุหรือวัตถุอื่นเจือปน

ส่งหาหาที่ใช้ผสมปูนฉาบ ให้ใช้ทรายละเอียด สะอาดปราศจากวัสดุหรือวัตถุอื่นเจือปน

4. หิน ต้องแข็งแรงแม่ไม่ร่อน สะอาด ขนาดเล็กสุดไม่ต่ำกว่า 2 ซม. และโตสุดไม่เกิน 5 ซม.

5. น้ำที่ใช้ผสมคอนกรีต ต้องสะอาด ปราศจาก กรด ด่าง น้ำมัน และสารอินทรีย์อื่นเจือปน

6. เหล็กเส้น ต้องเป็นเหล็กที่ผลิตได้มาตรฐาน มอก.ผิวสะอาด ปราศจากน้ำมัน สนิม ไม่มีรอยแตกร้าว

7. การหล่อคอนกรีต

7.1 ต้องใช้คอนกรีตที่ผสมเสร็จใหม่ ห้ามใช้คอนกรีตที่ผสมไว้นานเกิน 30 นาที

7.2 ต้องใช้เครื่องสั่นคอนกรีต ในการเขย่าคอนกรีตทุกครั้ง

เว้นแต่ได้รับอนุญาตจากผู้ควบคุมงานขณะเทคอนกรีตต้องใช้เหล็กกระทุ้ง

ให้เนื้อคอนกรีตยุบตัวแน่น ไม่มีโพรงเกิดขึ้น

8. การรักษามือคอนกรีต

- ภายใน 24 ชั่วโมง ที่คอนกรีตยังไม่แข็งตัวดี ต้องคลุมคอนกรีตไม่ให้โดนน้ำ

หรือได้รับการทะเทบหรือฝนใดๆ ทั้งสิ้น ต่อจากนั้นให้ทำการป่นคอนกรีตผิวด้วยวิธีหนึ่งดังนี้

1) ใช้กะละมังคลุม แล้วรดน้ำให้ชุ่มตลอดเวลา อย่างน้อย 7 วัน

การรดน้ำให้รดน้ำเข้าครึ่งหนึ่งและเย็นอีกครึ่งหนึ่ง กระสอบที่คลุมคอนกรีตจะต้องชุ่มตลอดเวลา

2) ใช้ผ้าสะอาดไม่โดยก่อบนให้มีน้ำขังอยู่เหนือผิวน้ำคอนกรีตไม่น้อยกว่า 5 ซม. ตลอดเวลาต่อเนื่องกันไม่น้อยกว่า 7 วัน

3) ใช้ทรายสะอาดคลุมให้ทั่วผิวน้ำคอนกรีต หนาไม่น้อยกว่า 5 ซม. แล้วใช้น้ำสะอาดรดทราย ให้ชุ่มน้ำตลอดเวลา

ต่อเนื่องกันไม่น้อยกว่า 7 วัน

4) ใช้ผ้าขามือคอนกรีต

รายการที่ผู้รับจ้างต้องถือปฏิบัติ หากผู้ควบคุมงานมีข้อสงสัยเกี่ยวกับวัสดุก่อสร้าง

1. ผู้รับจ้างต้องทำการทดสอบคุณสมบัติของวัสดุตามมาตรฐานงานก่อสร้าง ของกรมโยธาธิการ มยธ.101, มยธ.106

2. ผู้รับจ้างต้องเก็บตัวอย่างคอนกรีต ขนาด 15 x 15 x 15 ซม. จำนวน 3 ลูก ต่อคอนกรีตทุกๆ 50 ลบ.ม. หรือตามดุลยพินิจของผู้ควบคุมงาน แล้วทำการทดสอบ

โดยรับกำลังแรงดึงและปริมาตรได้ไม่น้อยกว่า 240 กก./ตร.ซม. ที่อายุคอนกรีต 28 วัน (การทดสอบคอนกรีตได้เมื่อระยะเวลาผ่านไปแล้ว)

3. ผู้รับจ้างต้องเก็บตัวอย่างเหล็กเสริมขนาดตามดุลยพินิจของผู้ควบคุมงาน ขนาดละ 3 ท่อน แล้วทำการทดสอบ

4. การทดสอบวัสดุทุกชนิดต้อง ผ่านการทดสอบรับรองโดยหน่วยงานราชการอื่นที่ผู้รับจ้างเชื่อถือได้ ก่อนที่จะส่งมอบงานแต่ละงวดทุกครั้ง และค่าใช้จ่ายต่างๆ ผู้รับจ้างต้องรับผิดชอบทั้งสิ้น

5. ให้ผู้ควบคุมงานเป็นผู้ควบคุมการนำส่งวัสดุไปทดสอบ

ข้อกำหนดในการก่อสร้าง

1. ผู้รับจ้างต้องมีช่างฝีมือในการก่อสร้าง หากช่างใดทำงานไม่เรียบร้อยและไม่ถูกต้องตามหลักวิชาการ

ผู้รับจ้าง (โดยช่างผู้ควบคุมงาน)

มีสิทธิ์เปลี่ยนช่างหรือทั้งที่ได้ โดยผู้รับจ้างไม่มีสิทธิ์เรียกร้องเงินตอบแทนใดๆทั้งสิ้น

2. หากรูปแบบหรือรายการใดๆ มีความขัดแย้ง ไม่มีรายละเอียดชัดเจนพอ ให้อยู่ในดุลยพินิจของผู้จ้าง

(โดยคณะกรรมการตรวจการจ้างหรือช่างผู้ควบคุมงาน) เป็นผู้ตัดสินโดยทันที

ทั้งนี้ให้เป็นไปตามหลักวิชาการ

3. ในกรณีตรวจสอบพบว่า ผู้รับจ้างทำงานไม่ถูกต้องตามแบบแปลนและรายการ ช่างผู้ควบคุมงาน

มีสิทธิ์สั่งการให้ผู้รับจ้างทำการแก้ไขให้ถูกต้องทันที โดยผู้รับจ้างจะเรียกหรือค่าเสียหายหรือต้องสัญญาได้ ไม่ว่าการแก้ไขใดๆทั้งสิ้น

4. แนวและระดับสามารถปรับเปลี่ยนได้ตามสภาพพื้นที่และตามความเหมาะสม

โดยปริมาณงานต้องไม่น้อยกว่าเดิมทั้งนี้ให้อยู่ในดุลยพินิจของผู้ควบคุมงานและเป็นไปตามหลักวิชาการ

5. จุดก่อสร้าง หากมีอุปสรรคด้านสาธารณูปโภคต่างๆ เช่น ไฟฟ้า โทรศัพท์ ประปา ท่อระบายน้ำ เป็นต้น

ผู้รับจ้างจะต้องดำเนินการติดต่อหน่วยงานที่เกี่ยวข้องและรับผิดชอบต่อความเสียหาย

ที่หากเกิดขึ้น โดยค่าใช้จ่ายต่างๆ ให้อยู่ในดุลยพินิจของผู้รับจ้างทั้งสิ้น

หมายเหตุ

งานจะแล้วเสร็จเมื่อ ผู้รับจ้างได้ทำทุกอย่างเสร็จเรียบร้อยตามแบบแปลน พร้อมทั้งทั้งความสะอาดบริเวณให้เรียบร้อยโดย

ปราศจากเศษกรวด เศษวัสดุ เหล็ก ที่ให้ทุกอย่างออกจากบริเวณก่อสร้างออกไปทั้งหมด





ตารางการจัดทำแผนการใช้พื้นที่ผลิตภายในประเทศ
โครงการ.....

ข้อกำหนดเกี่ยวกับการใช้วัสดุก่อสร้างและครุภัณฑ์ตามสัญญาก่อสร้าง

เพื่อส่งเสริมการใช้ สินค้า/ผลิตภัณฑ์ที่ผลิตในประเทศไทย






หมายเหตุ





ภาคผนวก 3

โครงการ.....


ลำดับ	รายการ	หน่วย	ปริมาณ	ราคาต่อหน่วย (บาท)	เป็นเงิน (รวม)	พัสดุ ในประเทศ	พัสดุ ต่างประเทศ
2							
3							
4							
5							
รวม							
อัตรา (ร้อยละ)							


นางอรรณพญา ธีรสมบัติ

ลำดับ	รายการ	หน่วย	ปริมาณ	ราคาต่อหน่วย (บาท)	เป็นเงิน (รวม)	พัสดุ ในประเทศ	พัสดุ ต่างประเทศ
1							
2							
3							
4							
5							
รวม							
อัตรา (ร้อยละ)							

จงถือ.....(คู่สัญญาฝ่ายผู้รับจ้าง)

โครงการ	ก่อสร้างรังวัดระบบน้ำคอกกักสัตว์เสริมเหล็ก ลำห้วยช้างใจเรียง บ้านดัมมะเกสือ ม.5				
สถานที่	บ้านดัมมะเกสือ หมู่ที่ 5 ตำบลวิเศษนคร อำเภอแจ้ห่ม จังหวัดลำปาง				
เขียนแบบ		นายสุนทร ไชยยา ตำแหน่ง วิศวกรประจำกองงาน			
วิศวกร					
ตรวจทาน		นายสุริยา ตาใจ ตำแหน่ง ผู้อำนวยการกอง			
เห็นชอบ		นายกรสิบล ไข่มณีงมูล ตำแหน่ง ปลัด อบต.วิเศษนคร			
อนุมัติ		นางสาวอริกาพร เกร่งกรัด ตำแหน่ง นายกองค์การบริหารส่วนตำบล			
หมายเลขแบบ					
เลขที่ อบต.วิเศษนคร	/ 2568				
แสดงแบบ					
ข้อกำหนด ๑, ภาคผนวก 2, ภาคผนวก 3					
มาตรฐานส่วน					
วัน/เดือน/ปี	5 มีนาคม 2568				
จำนวนแผ่น	8	แผ่นที่	<table><tr><td>7</td></tr><tr><td>8</td></tr></table>	7	8
7					
8					

รายชื่อผู้ยินยอมและรับทราบผังสิทธิที่ดินให้เป็นที่ยุติธรรมในการดำเนินการก่อสร้างระบบน้ำ



















ทิศเหนือ

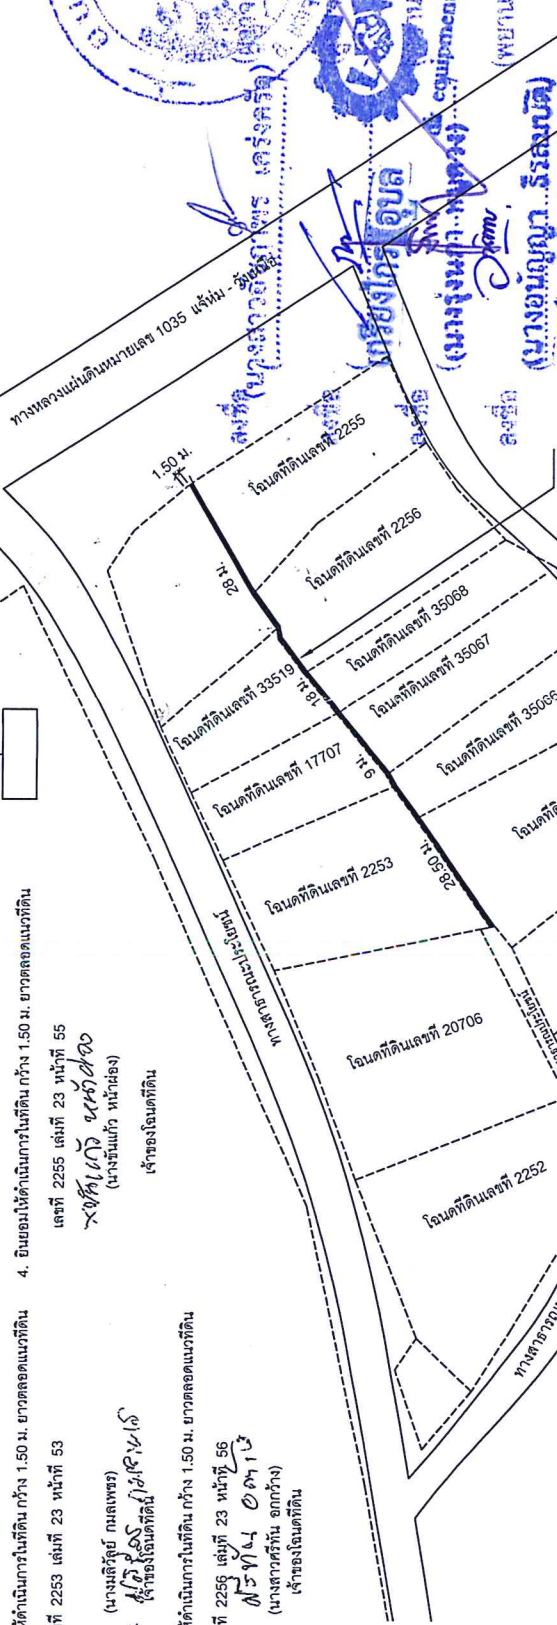

แนวกั้นเขตที่ดิน
ที่ดิน กว้าง 1.50 ม. ตลอดแนวที่ดิน เพื่อ
ดำเนินการก่อสร้างระบบน้ำ









องค์การบริหารส่วนตำบลวิเศษนคร

โครงการ	ก่อสร้างระบบน้ำคอนกรีตเสริมเหล็ก สำหรับโรงเรียนบ้านสันมะเกลือ ม.5
แสดงแบบ	ผังแนวเขตที่ดิน
มาตราส่วน	Nscall
วัน / เดือน / ปี	5 มีนาคม 2568
จำนวนแผ่น	8
แผ่นที่	8

[illegible]

Act	=	ดัชนีราคาท่อซีเมนต์โยหิน ในเดือนที่ส่งงานแต่ละงวด
Aco	=	ดัชนีราคาท่อซีเมนต์โยหิน ในเดือนที่เปิดของประกวดราคา
PVCo	=	ดัชนีราคาท่อ PVC ในเดือนที่เปิดของประกวดราคา
GIpt	=	ดัชนีราคาท่อเหล็กอบสังกะสีในเดือนที่ส่งงานแต่ละงวด
GIPo	=	ดัชนีราคาท่อเหล็กอบสังกะสี ในเดือนที่เปิดของประกวดราคา
Pet	=	ดัชนีราคาท่อ HYDENSITY POLYETHYLENE ในเดือนที่ส่งงานแต่ละงวด
Peo	=	ดัชนีราคาท่อ HYDENSITY POLYETHYLENE ในเดือนที่เปิดของประกวดราคา
Wt	=	ดัชนีราคาสายไฟฟ้าในเดือนที่ส่งงานแต่ละงวด
Wo	=	ดัชนีราคาสายไฟฟ้าในเดือนที่เปิดของประกวด


 ลงชื่อ (นางสาวอัมพร เกรียงกร) (ผู้อำนวยการ)

ลงชื่อ (นายเกรียงกร อนุบาล) (ผู้อำนวยการ)

ลงชื่อ (นายเกรียงกร อนุบาล) (ผู้อำนวยการ)

ลงชื่อ (นางอนัญญา อิศรมบัติ) (พยาน)


 (นางอนัญญา อิศรมบัติ)

ใบเสนอราคาด้วยวิธีเฉพาะเจาะจง

เรียน นายกองค์การบริหารส่วนตำบลวิเชตนคร



ตามข้อกำหนดเงื่อนไขแบบรูปรายละเอียด หรือใบแจ้งปริมาณงานและราคาแนบท้าย ใบเสนอราคานี้ เป็นเงิน
ทั้งสิ้น 479,000 บาท (สี่หมื่นเจ็ดพันเก้าร้อย บาท)
ซึ่งได้รวมภาษีมูลค่าเพิ่ม จำนวน 3136.45 บาท ตลอดจนภาษีอากรอื่น ๆ และค่าใช้จ่าย ทั้งปวงไว้ด้วยแล้ว

๓. คำเสนอนี้จะยืนอยู่เป็นระยะเวลา 90 วัน และองค์การบริหารส่วนตำบลวิเชตนครอาจ
รับคำเสนอนี้ ณ เวลาใดก็ได้ก่อนที่จะครบกำหนดระยะเวลาดังกล่าว หรือระยะเวลาที่ยืดไปตามเหตุผล
อันสมควรที่องค์การบริหารส่วนตำบลวิเชตนครร้องขอ

๔. กำหนดเวลาส่งมอบ ข้าพเจ้ารับรองที่จะเริ่มทำงานตามสัญญาทันที หรือทันทีที่ได้รับแจ้งจาก
องค์การบริหารส่วนตำบลวิเชตนครว่าให้เริ่มทำงานตามสัญญา (แล้วแต่ข้อตกลงในสัญญาจ้าง) และจะส่งมอบงานโดย
ครบถ้วนถูกต้องภายใน 90 วัน นับถัดจากวันเริ่มทำงานตามสัญญา

๕. ข้าพเจ้ายอมรับว่า องค์การบริหารส่วนตำบลวิเชตนคร ไม่มีความผูกพันที่จะรับคำเสนอนี้ หรือ
ใบเสนอราคาใดๆ รวมทั้งไม่ต้องรับผิดชอบในค่าใช้จ่ายใดๆ อันอาจเกิดขึ้นในการที่ข้าพเจ้าได้เข้ามาเสนอราคา

๖. ข้าพเจ้าได้ตรวจทานตัวเลข และตรวจสอบเอกสารต่างๆ ที่ได้ยื่นพร้อมใบเสนอราคานี้โดย
ละเอียดแล้ว และเข้าใจว่า องค์การบริหารส่วนตำบลวิเชตนครไม่ต้องรับผิดชอบใดๆ ในความผิดพลาดหรือตกหล่น

๗. ใบเสนอราคานี้ได้ยื่นเสนอโดยบริสุทธิ์ยุติธรรม และปราศจากกลฉ้อฉลหรือการสมรู้ร่วมคิดกันโดย
ไม่ชอบด้วยกฎหมายกับบุคคลใดบุคคลหนึ่ง หรือหลายบุคคล หรือกับห้างหุ้นส่วน บริษัทใดๆ ที่ได้ยื่นเสนอราคาใน
คราวเดียวกัน

เสนอมา ณ วันที่ 10 เดือน พฤษภาคม พ.ศ. 2568

(ลงชื่อ) นางสาว ไกรวโร นามะ
(นางสาว ไกรวโร นามะ)
ตำแหน่ง ผู้จัดการ
ประทับตรา (ถ้ามี)
ลงชื่อ นางสาว ไกรวโร นามะ
ลงชื่อ นางสาว ไกรวโร นามะ
ลงชื่อ นางสาว ไกรวโร นามะ
ลงชื่อ นางสาว ไกรวโร นามะ
(นางสาว ไกรวโร นามะ)
cdk equipment and systems co.,ltd
cdk equipment and systems co.,ltd

บัญชีรายการวัสดุแนบท้ายใบเสนอราคา

โครงการก่อสร้างร่องระบายน้ำคอนกรีตเสริมเหล็ก

ปริมาณงานขนาดกว้าง 0.80 ม. ยาว 103 ม. ลึก 1.50 ม.

รายละเอียดตามแบบแปลนองค์การบริหารส่วนตำบลวิเชตนคร

สถานที่ก่อสร้าง ณ ลำห้วยช้างโรงเรียน บ้านสันมะเกลือ หมู่ที่ 5 ตำบลวิเชตนคร อำเภอแจ้ห่ม จังหวัดลำปาง

ลำดับ ที่	รายการ	จำนวน	หน่วย	ค่าวัสดุ		ค่าแรงงาน		รวม	หมายเหตุ
				ราคาหน่วย	จำนวนเงิน	ค่าแรงหน่วย	จำนวนเงิน		
A	งานร่องระบายน้ำ								
1	คอนกรีต 1 : 2 : 4	63.54	ลบ.ม.	1,850.00	117,549.00	327.00	20,747.58	138,326.58	
2	ทรายหยาบรองพื้น	5.67	ลบ.ม.	280.00	1,587.60	112.00	635.04	2,222.64	
3	งานเหล็ก								
	Ø 9 มม. SR 24	0.07	ตัน	19,473.31	1,363.13	3,100.00	217.00	1,580.13	
	Ø 12 มม. SD 30	4.10	ตัน	17,794.95	73,779.30	3,100.00	12,710.00	86,489.30	
	ลวดผูกเหล็ก	104.33	กก.	36.45	3,802.83	-	-	3,802.83	
4	งานไม้แบบ	247.20	ตร.ม.	288.00	71,193.60	-	-	71,193.60	
	ค่าแรงไม้แบบ	309.00	ตร.ม.	-	-	133.00	41,097.00	41,097.00	
5	งานดินซุด	56.65	ลบ.ม.	-	-	112.00	6,344.80	6,344.80	
6	ดินถมหรือทรายถม	5.67	ลบ.ม.	140.00	793.80	-	-	793.80	
รวมค่าวัสดุและค่าแรง								351,850.68	

(ลงชื่อ) ผู้เสนอราคา

(นายเกรียงไกร อดง)

ตำแหน่ง ประทับตรา (ตร.)

เสนอราคาเมื่อวันที่ 10 / 11 / 68

ลงชื่อ (นางสาวฉัตรพร เกรียงไกร)

ลงชื่อ

ลงชื่อ

ลงชื่อ

เกรียงไกร อดง

(นางรุ่งนภา อดง)

(นางอนัญญา อธิสมบดิน)



บัญชีรายการวัสดุแบบท้ายใบเสนอราคา

โครงการก่อสร้างร่องระบายน้ำคอนกรีตเสริมเหล็ก

ปริมาณงานขนาดกว้าง 0.80 ม. ยาว 103 ม. ลึก 1.50 ม.

รายละเอียดตามแบบแปลนองค์การบริหารส่วนตำบลวิเชตนคร

สถานที่ก่อสร้าง ณ ลำห้วยข้างโรงเรียน บ้านสันมะเกลือ หมู่ที่ 5 ตำบลวิเชตนคร อำเภอแจ้ห่ม จังหวัดลำปาง

ลำดับที่	รายการ	จำนวนเงิน (บาท)	หมายเหตุ
1	ค่าวัสดุและแรงงานเป็นเงินประมาณ	351,850.68	
2	ค่าดำเนินการ	1,342	
สรุป	รวมค่าก่อสร้างทั้งสิ้นเป็นเงิน	479,994.68	
	ขอเสนอราคาเพียง	479,000	
(ตัวอักษร)	(.....)		

(ลงชื่อ) ผู้เสนอราคา

(นายเกรียงไกร อุดม)

ตำแหน่ง

ประทับตรา (ถ้ามี)

เสนอราคาเมื่อวันที่ 10 / 11 / 68

cdk
บริษัท อุตสาหกรรม และ ระบบอัตโนมัติ จำกัด



ลงชื่อ (นางสาวอัมพร เกรียงไกร)

ลงชื่อ

ลงชื่อ (นายรุ่งนภา หนูขาว)

ลงชื่อ (นางอนัญญา ธีรสมบัติ)



บัตรประจำตัวประชาชน Thai National ID Card
เลขประจำตัวประชาชน 3 5205 00343 12 8
Identification Number

ชื่อและนามสกุล นาย เกียรติกร อุบล
Name Mr. Kiattigorn Ubol
Last name Ubol
เกิดวันที่ 21 ก.ค. 2515
Date of Birth 21 Jul. 1972
ศาสนา พุทธ

อายุ 680 หมู่ที่ 7 ต.พระบาท อ.เมืองลำปาง
จ.ลำปาง

19 มิ.ย. 2557
วันหมดอายุ
19 Jun. 2014
Date of Expiry

20 ก.ค. 2575
วันหมดอายุ
20 Jul. 2032
Date of Expiry

5201-07-04191614

ลงชื่อ
(นางสาวฉวีฉวีพร เกียรติกร)
ลงชื่อ
(นางสาวฉวีฉวีพร เกียรติกร)
ลงชื่อ
(นางสาวฉวีฉวีพร เกียรติกร)
ลงชื่อ
(นางสาวฉวีฉวีพร เกียรติกร)



นาย เกียรติกร อุบล

(ผู้ว่าราชการจังหวัด)
(ผู้ว่าราชการจังหวัด)
(พยาน)
(พยาน)

รายการเกี่ยวกับบ้าน

เล่มที่

เลขรหัสประจำบ้าน

สำนักทะเบียน

รายการที่อยู่

ชื่อหมู่บ้าน

ชื่อบ้าน

ประเภทบ้าน

ลักษณะบ้าน

วันเดือนปีที่กำหนดบ้านเลขที่

เลขที่โฉนดที่ดิน 1-1-1/2542

ลงชื่อ

นายทะเบียน

๑ สิงหาคม ๒๕๔๒

นายทะเบียน

วันเดือนปีที่พิมพ์ทะเบียนบ้าน

1

2



















ไปที่

นายทะเบียน

ลงชื่อ

(นางสาวอัมพร เจริญใจ)

ลงชื่อ

(นางสาวอัมพร เจริญใจ)

ลงชื่อ

(นางสาวอัมพร เจริญใจ)


ลงชื่อ

(นางสาวอัมพร เจริญใจ)



นายทะเบียน



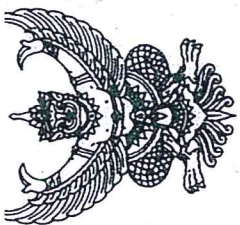

เลขประจำตัวผู้เสียภาษีอากร
0-5255-56000-19-8

ภ.พ.20

ใบทะเบียนภาษีมูลค่าเพิ่ม

ตั้งอยู่: อาคาร.....	ห้องเลขที่.....
หมู่บ้าน.....	เลขที่..... 680
หมู่ที่.....	ถนน.....
ตำบล/แขวง.....	อำเภอ/เขต.....
จังหวัด.....	รหัสไปรษณีย์..... 52000
วันที่เป็นผู้ประกอบการจดทะเบียน..... 18 มีนาคม 2556	ออกให้เมื่อวันที่..... ๒๒ ก.ย. ๒๕๕๖
	ผู้ออกทะเบียน.....
	ตำแหน่ง.....


ใบทะเบียนภาษีมูลค่าเพิ่มนี้ใช้ได้เฉพาะผู้ประกอบการ และเฉพาะสถานประกอบการตามที่จะได้เท่านั้น และต้องแสดงไว้ ณ ที่เปิดเผยซึ่งเห็นได้งในสถานประกอบการ

คำเตือน

เป็นรายสถานประกอบการ ห้ามซื้อขาย ถูกทำลาย หรือชำรุดในสาระสำคัญ ต้องยื่นคำขอรับแบบภายใน 15 วัน นับแต่วันที่ได้รับแจ้งการสูญหาย ถูกทำลายหรือชำรุด หากฝ่าฝืนอาจต้องรับผิดชอบทางแพ่งและอาญา



นางสาววิมลทิพย์ งามวงศ์
นางสาววิมลทิพย์ งามวงศ์
นางสาววิมลทิพย์ งามวงศ์

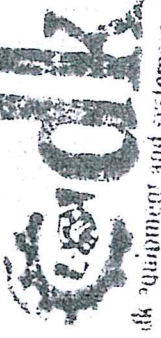

ทะเบียนเลขที่ 0525556000196



แบบ พค. 0401

กรมพัฒนาธุรกิจการค้า

ใบสำคัญแสดงการจดทะเบียนห้างหุ้นส่วนบริษัท

ใบสำคัญนี้ออกให้เพื่อแสดงว่า

บริษัท ดีเค อีคิวเพ้นท์ แอนด์ ซิสเต็ม จำกัด

ได้จดทะเบียนเป็นนิติบุคคลตามประมวลกฎหมายแพ่งและพาณิชย์

ณ วันที่ ๖ มีนาคม พ.ศ. ๒๕๕๕

เมื่อวันที่ ๖ มีนาคม พ.ศ. ๒๕๕๕

ออกให้ ณ วันที่ ๖ มีนาคม พ.ศ. ๒๕๕๕

(นายเสวีชัย หิตะประคอง)

นายทะเบียน

นางสาวอรรดาพร เกรียงไกร (นางรุ่งนภา หินดำง)

(นางอนัญญา จิรสมบัติ)



CDK equipment and systems co., ltd



ที่ E10091220979458

สำนักงานทะเบียนหุ้นส่วนบริษัทกลาง
กรมพัฒนาธุรกิจการค้า กระทรวงพาณิชย์

หนังสือรับรอง

ขอรับรองว่าบริษัทนี้ ได้จดทะเบียนเป็นนิติบุคคล ตามประมวลกฎหมายแพ่งและพาณิชย์
เมื่อวันที่ 6 มีนาคม 2556 ทะเบียนนิติบุคคลเลขที่ 0525556000196
ปรากฏข้อความในรายการตามเอกสารทะเบียนนิติบุคคล ณ วันออกหนังสือนี้ ดังนี้

1. ชื่อบริษัท บริษัท ดีเค อีคิวไบเนท แอนด์ ซิสเต็ม จำกัด
2. กรรมการของบริษัทมี 1 คน ตามรายชื่อดังต่อไปนี้
 1. นายเกรียงไกร อุบล/
3. จำนวนหรือชื่อกรรมการซึ่งลงชื่อผูกพันบริษัทได้คือ กรรมการหนึ่งคนลงลายมือชื่อ และประทับตราสำคัญของบริษัท/
- 4.ทุนจดทะเบียน 4,000,000.00 บาท / สี่ล้านบาทถ้วน/
5. สำนักงานแห่งใหญ่ ตั้งอยู่เลขที่ 680 หมู่ที่ 7 ตำบลพระบาท อำเภอเมืองลำปาง จังหวัดลำปาง/
6. วัตถุประสงค์ของบริษัทมี 71 ข้อ ดังปรากฏในสำเนาเอกสารแนบท้ายหนังสือรับรองนี้ จำนวน 6 แผ่น โดยมีลายมือชื่อนายทะเบียนซึ่งรับรองเอกสารเป็นสำคัญ

ออกให้ ณ วันที่ 4 เดือน พฤศจิกายน พ.ศ. 2568

(นางสาวนภาพรณี ภูทวี)

นายทะเบียน



คำเตือน : หนังสือรับรองฉบับนี้พิมพ์ออกจากต้นฉบับที่เป็นไฟล์อิเล็กทรอนิกส์ การสั่งพิมพ์ถือเป็นสำเนาเอกสาร



กรมพัฒนาธุรกิจการค้า กระทรวงพาณิชย์
Department of Business Development
Ministry of Commerce

ก้าวสู่เศรษฐกิจ
สู่ยุคดิจิทัล

Leading Business
Transformation



หนังสือรับรองฉบับนี้ถูกจัดทำด้วยวิธีการทางอิเล็กทรอนิกส์ โดยเป็นข้อมูล ณ วันที่ออกเอกสาร
ทั้งนี้ ในการใช้งาน ผู้ใช้ควรตรวจสอบข้อความครบถ้วนหนังสือรับรองฉบับนี้ทุกครั้ง และสามารถตรวจสอบเอกสารฉบับนี้
ด้วย QR Code หรือเว็บไซต์กรมพัฒนาธุรกิจการค้าได้ตลอดเวลา

Ref:E6810091220979458

ออกให้ ณ วันที่ : 2025-11-04 T09:11:19+0700

1/8

ที่ E10091220979458



สำนักงานทะเบียนหุ้นส่วนบริษัทกลาง
กรมพัฒนาธุรกิจการค้า กระทรวงพาณิชย์

หนังสือรับรอง

ข้อควรทราบ ประกอบหนังสือรับรอง ฉบับที่ E10091220979458

- นิติบุคคลที่จดทะเบียนแล้วเมื่อมีลูกจ้าง ให้ติดต่อสำนักงานประกันสังคมเขตพื้นที่/จังหวัด ภายใน 30 วัน เพื่อปฏิบัติตามกฎหมายว่าด้วยการประกันสังคม และกฎหมายว่าด้วยเงินทดแทน/
- นิติบุคคลนี้ขาดส่งงบการเงินปี 2567
- หนังสือนี้รับรองเฉพาะข้อความที่ห้าง/บริษัทได้นำมาจดทะเบียนไว้เพื่อผลทางกฎหมายเท่านั้น ข้อเท็จจริงเป็นสิ่งที่ควรหาไว้พิจารณาฐานะ
- นายทะเบียนอาจเพิกถอนการจดทะเบียน ถ้าปรากฏว่าข้อความอันเป็นสาระสำคัญที่จดทะเบียนไม่ถูกต้อง หรือเป็นเท็จ



กรมพัฒนาธุรกิจการค้า กระทรวงพาณิชย์
Department of Business Development
Ministry of Commerce

ก้าวสู่อนาคต
สู่ยุคดิจิทัล

Leading Business
Transformation



ว.1 (วพ.)

รายละเอียดวัตถุประสงค์

วัตถุประสงค์ทั่วไป

- (1) ซื้อ จัดหา รับ เช่า เช่าซื้อ ถิ่นกรรมสิทธิ์ ครอบครอง ปรับปรุง ใช้ และจัดการ โดยประการอื่น ซึ่งทรัพย์สินใดๆ ตลอดจน ดอกผลของทรัพย์สินนั้น
- (2) ขาย โอน จำนอง จำนำ แลกเปลี่ยน และจำหน่ายทรัพย์สินโดยประการอื่น
- (3) เป็นนายหน้า ตัวแทน ตัวแทนค้าต่างในกิจการและธุรกิจทุกประเภท เว้นแต่ในธุรกิจประกันภัย การหาสมาชิกให้สมาคม และการค้าหลักทรัพย์
- (4) กู้ยืมเงิน เบิกเงินเกินบัญชีจากธนาคาร นิติบุคคล หรือสถาบันการเงินอื่น และให้กู้ยืมเงินหรือให้เครดิตด้วยวิธีการอื่น โดยมีหลักประกันหรือไม่ก็ตาม รวมทั้งการรับ ออก โอน และสละสิทธิ์ตัวเงิน หรือตราสารที่เปลี่ยนมือได้อย่างอื่น เว้นแต่ใน ธุรกิจธนาคาร ธุรกิจเงินทุน และธุรกิจเครดิตฟองซิเอร์
- (5) ทำการจัดตั้งสำนักงานสาขาหรือแต่งตั้งตัวแทน ทั้งภายในและภายนอกประเทศ
- (6) เข้าเป็นหุ้นส่วนจำกัดความรับผิดชอบในหุ้นส่วนจำกัด เป็นผู้ถือหุ้นในบริษัทจำกัด และบริษัทมหาชนจำกัด

วัตถุประสงค์ประกอบพาณิชย์กรรม

- (7) ประกอบกิจการค้าสัตว์มีชีวิต เนื้อสัตว์ชำแหละ เนื้อสัตว์แช่แข็ง และเนื้อสัตว์บรรจุกระป๋อง
- (8) ประกอบกิจการค้า ข้าว ข้าวโพด มันสำปะหลัง มันสำปะหลังอัดเม็ด กาแฟ เม็ดมะม่วงหิมพานต์ ถั่ว งา ละหุ่ง ปาล์ม น้ำมัน ปอ ฝ้าย หนูน พืชไร่ ผลิตภัณฑ์จากสินค้าดังกล่าว ครั้ง หนังสือพิมพ์ เสื้อผ้า ไม้ แร่ ยาง ยางดิบ ยางแผ่น หรือยางชนิดอื่นอันผลิตขึ้น หรือได้มาจากส่วนหนึ่งส่วนใดของต้นยางพารา ของป่าสมุนไพร และพืชผลทางเกษตรอื่นทุกชนิด
- (9) ประกอบกิจการค้า ผัก ผลไม้ หน่อไม้ พริกไทย พืชสวน บุหรี่ ยาเส้น เครื่องดื่ม น้ำดื่ม น้ำแร่ น้ำผลไม้ สุรา เบียร์ อาหาร สด อาหารแห้ง อาหารสำเร็จรูป อาหารทะเลบรรจุกระป๋อง เครื่องกระป๋อง เครื่องปรุงรสอาหาร น้ำซอส น้ำตาล น้ำมันพืช อาหารสัตว์ และเครื่องบริโภคอื่น
- (10) ประกอบกิจการค้า ผ้า ผ้าทอจากใยสังเคราะห์ ด้าย ด้ายยัดเย็บ เส้นใยโนล่อน ใยสังเคราะห์ เส้นด้ายเย็บ เครื่องนุ่งห่ม เสื้อผ้าสำเร็จรูป เครื่องแต่งกาย เครื่องประดับกาย ถุงเท้า ถุงน่อง เครื่องหนัง รองเท้า กระเป๋า เครื่องอุปโภคอื่น สิ่งทอ อุปกรณ์การเล่นกีฬา
- (11) ประกอบกิจการค้า เครื่องเคหภัณฑ์ เครื่องเรือน เฟอร์นิเจอร์ เครื่องแก้ว เครื่องครัว ตู้เย็น เครื่องปรับอากาศ เครื่องฟอกอากาศ พัดลม เครื่องดูดอากาศ หม้อหุงข้าวไฟฟ้า เตาไฟฟ้า เครื่องทำความร้อน เครื่องทำความเย็น เครื่องทำน้ำเย็น เครื่องใช้ไฟฟ้า อุปกรณ์ไฟฟ้า รวมทั้งอะไหล่และอุปกรณ์ของสินค้าดังกล่าว
- (12) ประกอบกิจการค้า วัสดุก่อสร้าง อุปกรณ์และเครื่องมือใช้ในการก่อสร้าง เครื่องมือช่างทุกประเภท เครื่องมือทาสี เครื่องตกแต่งอาคาร เครื่องเหล็ก เครื่องทองแดง เครื่องทองเหลือง เครื่องเคลือบ เครื่องสุขภัณฑ์ อุปกรณ์ประปา รวมทั้งอะไหล่ และอุปกรณ์ของสินค้าดังกล่าว
- (13) ประกอบกิจการค้า เครื่องจักร เครื่องยนต์ เครื่องมือกล เครื่องทุ่นแรง ยานพาหนะ เครื่องกำเนิดไฟฟ้า เครื่องสูบน้ำ เครื่องบำบัดน้ำเสีย และเครื่องกำจัดขยะ
- (14) ประกอบกิจการค้า น้ำมันเชื้อเพลิง ถ่านหิน ผลิตภัณฑ์อื่นที่ก่อให้เกิดพลังงาน และสถานบริการน้ำมันเชื้อเพลิง
- (15) ประกอบกิจการค้า ยา ยารักษาโรค เภสัชภัณฑ์ เคมีภัณฑ์ เครื่องมือแพทย์ เครื่องมือเครื่องใช้ทางวิทยาศาสตร์ บัญยาปราบศัตรูพืช ยาบำรุงพืชและสัตว์ทุกชนิด
- (16) ประกอบกิจการค้า เครื่องสำอาง อุปกรณ์เครื่องมือและเครื่องใช้เสริมความงาม
- (17) ประกอบกิจการค้า กระดาษ เครื่องเขียน แบบเรียน แบบพิมพ์ หนังสือ อุปกรณ์การเรียนการสอน อุปกรณ์การถ่ายภาพ และภาพยนตร์ เครื่องคำนวณ เครื่องพิมพ์ อุปกรณ์การพิมพ์ สิ่งพิมพ์ หนังสือพิมพ์ ตู้เก็บเอกสาร เครื่องใช้สำนักงาน เครื่องมือสื่อสาร คอมพิวเตอร์ รวมทั้งอุปกรณ์และอะไหล่ของสินค้าดังกล่าว
- (18) ประกอบกิจการค้า ทอง นาก เงิน เพชร พลอย และอัญมณีอื่น รวมทั้งวัตถุดิบเทียมสิ่งดังกล่าว



กรมพัฒนาธุรกิจการค้า กระทรวงพาณิชย์
Department of Business Development
Ministry of Commerce

ก้าวล้ำธุรกิจ
สู่ยุคดิจิทัล

Leading Business
Transformation



วัตถุประสงค์ของ ห้างหุ้นส่วน/บริษัท นี้ มี.....71.....ข้อ ดังนี้

- (65) ประกอบกิจการให้บริการโดยรับดำเนินการขออนุญาตต่อหน่วยราชการหรือองค์การของรัฐที่มีไว้ใช้บรรดาอุปกรณ์การสื่อสารโทรคมนาคม ทุกชนิด รวมทั้งให้บริการติดตั้ง ซ่อมแซม บำรุงรักษา จำหน่ายอุปกรณ์สื่อสาร โทรคมนาคมที่ได้รับอนุญาต โดยเฉพาะระบบวิทยุติดตามตัวทุกระบบ รวมตลอดถึงวิทยุโทรศัพท์ โทรศัพท์ โทรเลข โทรพิมพ์ โทรภาพ การสื่อสาร ผ่านดาวเทียม
- (66) ประกอบกิจการบริการด้านกฎหมาย ทางบัญชี ทางวิศวกรรม ทางสถาปัตยกรรม รวมทั้งกิจการโฆษณา
- (67) ประกอบธุรกิจบริการรับคำปรึกษาหารือสิน ความรับผิดชอบ และการปฏิบัติตามสัญญาของผู้อื่น รวมทั้งรับบริการคำปรึกษาบุคคลอื่นซึ่งเดินทางเข้ามาในประเทศไทยหรือเดินทางออกไปยังต่างประเทศตามกฎหมายว่าด้วยคนเข้าเมือง กฎหมายว่าด้วยภาษีอากร และกฎหมายอื่น
- (68) ทำการค้าประกันกู้ยืมเงิน เบิกเงินเกินบัญชีธนาคาร หรือสถาบันการเงินอื่นให้กับห้างหุ้นส่วนสามัญนิติบุคคล ห้างหุ้นส่วนจำกัด บริษัทจำกัด บริษัทมหาชนจำกัด และบุคคลโดยทั่วไป
- (69) ทำการขอให้ธนาคารหรือสถาบันทางการเงินออกหนังสือรับรองคำประกัน รับรองค้ำประกัน หรือรับรองด้วยวิธีการอื่นใดแก่บริษัท คู่บุคคล นิติบุคคล องค์การของรัฐ หรือรัฐวิสาหกิจ เพื่อประโยชน์ในการดำเนินธุรกิจของบริษัท
- (70) ใช้วงเงินสินเชื่อกับธนาคารเพื่อการชำระหนี้บริษัทจำกัด และ/หรือกรรมการบริษัทที่มีอยู่กับสถาบันการเงินอื่น
- (71) ประกอบกิจการประมูลเพื่อรับจ้างทำของ ตามวัตถุประสงค์ทั้งหมดให้แก่ บุคคล คณะบุคคล นิติบุคคล ส่วนราชการ และองค์การของรัฐ รวมทั้งหน่วยงานอื่นที่ตั้งอยู่ภายในประเทศ และหน่วยงานที่ตั้งอยู่นอกประเทศ

ลงชื่อ (นางสาวอัมพร เจริญใจ) (ผู้ลงนาม)
ลงชื่อ (นายอรรถ ฤทธิชัย) (ผู้ลงนาม)
ลงชื่อ (นางรุ่งนภา หนอง) (ผู้ลงนาม)
ลงชื่อ (นางอัมมฤทัย นิลสมบัติ) (ผู้ลงนาม)

dk equipment and systems co. ltd.



กรมพัฒนาธุรกิจการค้า กระทรวงพาณิชย์
Department of Business Development
Ministry of Commerce

ก้าวล้ำนำธุรกิจ
สู่ยุคดิจิทัล

Leading Business
Transformation



e-GP 03-0102

วันที่แจ้งลงทะเบียน 19/09/2561

แบบแสดงการลงทะเบียนในระบบ e-GP

วันที่อนุมัติ 19/09/2561

ลำดับการลงทะเบียน M-2561-045663

วันที่เริ่มใช้งาน 20/09/2561

สำหรับผู้ประกอบการที่จะทำธุรกรรมกับภาครัฐ

1.เลขประจำตัวผู้เสียภาษีอากร(0525556000196) ประเภทผู้ประกอบการ นิติบุคคล

2.ชื่อสถานประกอบการ บริษัท ดีเค อีควิปเมนต์ แอนด์ ซิสเต็ม จำกัด

ชื่อภาษาอังกฤษ (ถ้ามี) DK EQUIPMENT AND SYSTEMS COMPANY LIMITED

3.ที่ตั้งสำนักงาน : อาคาร

ห้องเลขที่

ชั้นที่

หมู่บ้าน

เลขที่ 680

หมู่ที่ 7

ตรอก/ซอย

ถนน

ตำบล/แขวง พระบาท

อำเภอ/เขต เมืองลำปาง

จังหวัด ลำปาง

รหัสไปรษณีย์ 52000

โทรศัพท์ 0895542289

อีเมล dk_2289@hotmail.com

4.กรณีบุคคลธรรมดา

(เลขประจำตัวประชาชน -)

วัน/เดือน/ปีเกิด

สัญชาติ ไทย

5.กรณีนิติบุคคล

ทะเบียนนิติบุคคลเลขที่ 0525556000196

วันเดือนปีที่จดทะเบียน 06/03/2556

จดทะเบียนที่ สำนักงานทะเบียนหุ้นส่วนบริษัทจังหวัดลำปาง

ทุน

(1) เงินทุนจดทะเบียน 4000000.00 (บาท)

6.ประเภทของการประกอบกิจการ

ประเภทกิจการ

ประเภทสินค้าและหรือบริการ

☐ ผลิต

☐ วัสดุครุภัณฑ์

☐ ส่งออก

☒ ที่ดินและสิ่งก่อสร้าง

☒ ขายส่ง

☒ จำหน่าย

☐ ขายปลีก

☒ จำหน่าย

☒ ให้บริการ

☒ เช่า

☒ จำหน่ายที่ปรึกษา

☒ จำหน่ายแบบและควบคุม

☒ กรณีผู้ลงทะเบียนลงข้อมูลหรือรูปภาพที่ไม่เหมาะสมในระบบการจัดซื้อจัดจ้างภาครัฐ จะถูกลบทะเบียนผู้ใช้งาน

☒ กรณีผู้ลงทะเบียนกระทำการใดอันเป็นการลวงละเมิดสิทธิในทรัพย์สินทางปัญญา ผู้ลงทะเบียนจะต้องรับผิดชอบแต่เพียงผู้เดียว

หมายเหตุ : แบบแสดงการลงทะเบียนในระบบ e-GP สามารถนำไปยื่นพร้อมเอกสารการเสนอราคา กับหน่วยงานภาครัฐ ตั้งแต่วันที่ 1 เมษายน 2555 เป็นต้นไป สำหรับการจัดซื้อจัดจ้างที่มีมูลค่าตั้งแต่ 2,000,000 บาท (สองล้านบาท) ขึ้นไป ทั้งนี้เพื่อให้เป็นไปตามประกาศคณะกรรมการป้องกันและปราบปรามการทุจริตแห่งชาติ เรื่องหลักเกณฑ์และวิธีการจัดทำ และแสดงบัญชี รายการรับจ่ายของโครงการที่บุคคลหรือนิติบุคคลเป็นผู้สัญญาจ้างกับหน่วยงานของรัฐ พ.ศ. 2554 และแก้ไขเพิ่มเติมที่กำหนดให้ผู้ที่จะเข้าเป็นผู้สัญญากับหน่วยงานภาครัฐที่มีมูลค่าตามจำนวนเงินดังกล่าวต้องลงทะเบียนในระบบ e-GP



หนังสือรับรองผลงานก่อสร้าง

ที่ ๑๐๙๙/๒๕๖๘

องค์การบริหารส่วนตำบลจางเหนือ
๒๖๙ หมู่ที่ ๒ ตำบลจางเหนือ
อำเภอแม่เมะ จังหวัดลำปาง
๕๒๒๒๐

หนังสือฉบับนี้ให้ไว้เพื่อรับรองว่า บริษัท ดีเค อีควิปเมนต์ แอนด์ ซิสเต็ม จำกัด เลขที่เสียภาษี ๐๕๒๕๕๕๖๐๐๐๑๙๖ ได้รับจ้างก่อสร้าง โครงการก่อสร้างงานวางท่อระบายน้ำบ้านแพะ บ้านนาสันติราษฎร์ หมู่ที่ ๖ เลขที่โครงการ ๖๘๐๗๙๓๕๕๕๙๐ เลขที่คุ่มสัญญา ๖๘๐๗๒๐๒๐๙๖๒ ตามสัญญาเลขที่ ๔๓/๒๕๖๘ วันที่ ๒๕ กรกฎาคม ๒๕๖๘ สิ้นสุดสัญญาวันที่ ๒๓ ตุลาคม ๒๕๖๘ มูลค่าตามสัญญา ๕๐๐,๐๐๐ บาท (ห้าแสนบาทถ้วน) ส่งมอบงาน เมื่อวันที่ ๕ กันยายน ๒๕๖๘ และมีการตรวจรับงานแล้ว ซึ่ง บริษัท ดีเค อีควิปเมนต์ แอนด์ ซิสเต็ม จำกัด ได้ทำงานแล้วเสร็จเป็นไปตามแบบรูปรายการงานก่อสร้างและสัญญาจ้างทุกประการ

จึงออกหนังสือรับรองให้ไว้เป็นหลักฐาน

สั่ง ณ วันที่ ๘ เดือน ตุลาคม พ.ศ. ๒๕๖๘

(นายสมคิด วงศ์ปิ่น)

นายกองค์การบริหารส่วนตำบลจางเหนือ

ลงชื่อ

(นางสาวอัสสัณห์ เครื่องดี)

ลงชื่อ


(เกรียงไกร อุบล)

ลงชื่อ

(นางรุ่งนภา หนูวง)

ลงชื่อ

(นางอนัญญา ธีรสมบัติ)

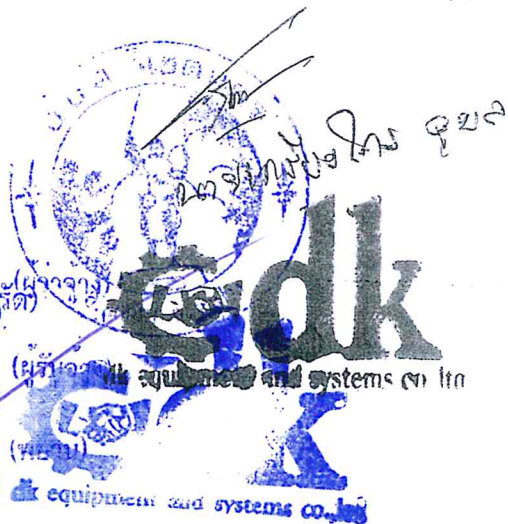

บันทึกหลักฐานการต่อรองราคา

วันที่ ๑๐ เดือนพฤศจิกายน พ.ศ. ๒๕๖๘

ณ ที่ทำการองค์การบริหารส่วนตำบลวิเชตนคร

ตามที่ บริษัท ดีเค อีควิปเม้นท์ แอนด์ ซิสเต็ม จำกัด โดย นายเกรียงไกร อุบล ได้เสนอราคาต่อองค์การบริหารส่วนตำบลวิเชตนคร ตามโครงการก่อสร้างร่องระบายน้ำคอนกรีตเสริมเหล็ก (ลำห้วยข้างโรงเรียน) บ้านสันมะเกลือ หมู่ที่ ๕ ขนาดกว้าง ๐.๘๐ เมตร ยาว ๑๐๓ เมตร ลึก ๑.๕๐ เมตร รายละเอียดตามแบบแปลนขององค์การบริหารส่วนตำบลวิเชตนคร ณ (ลำห้วยข้างโรงเรียน) บ้านสันมะเกลือ หมู่ที่ ๕ ตำบลวิเชตนคร อำเภอแจ้ห่ม จังหวัดลำปาง โดยวิธีเฉพาะเจาะจง

งบประมาณ ๔๘๐,๐๐๐ บาท (สี่แสนแปดหมื่นบาทถ้วน)

ราคากลาง ๔๗๙,๙๙๔.๖๙ บาท (สี่แสนเจ็ดหมื่นเก้าพันเก้าร้อยเก้าสิบบาทหกสิบเก้าสตางค์)

ซึ่งตามใบเสนอราคา ลงวันที่ ๑๐ เดือนพฤศจิกายน พ.ศ. ๒๕๖๘ เสนอราคาเป็น ๔๗๙,๐๐๐ บาท (สี่แสนเจ็ดหมื่นเก้าพันบาทถ้วน) นั้น

นายกองค์การบริหารส่วนตำบลวิเชตนคร ได้ต่อรองราคากับผู้เสนอราคารายนี้แล้ว ปรากฏว่า

☒ ขอยื่นราคาเดิม

☐ ยินยอมลดราคาลง คงเหลือ.....บาท (.....)

ทั้งนี้ ข้อเสนออื่น ๆ ผู้เสนอราคายังคงให้ถือตามใบเสนอราคาทีกล่าวข้างต้น พร้อมกันนี้ จึงให้ผู้เสนอราคาลงชื่อไว้เป็นหลักฐาน

ลงชื่อ (นางสาวอชฎาพร เกรียงไกร)

ลงชื่อ

ลงชื่อ

ลงชื่อ

เกรียงไกร อุบล
(นางรุ่งนภา หุ่นขาว)

(นางชนัญญา อธิสมบดินทร์)

เพียบ

ลงชื่อ

(นางสาวอชฎาพร เกรียงไกร)

นายกองค์การบริหารส่วนตำบลวิเชตนคร

ประทับตราถ้ามี

ดีเค อีควิปเม้นท์ แอนด์ ซิสเต็ม จำกัด
dk equipment and systems co., ltd.



แบบขอเสียอากรแสตมป์เป็นตัวเงิน
สำหรับตราสารอิเล็กทรอนิกส์

อ.ส.9

☒ (1) ยื่นปกติ ☐ (2) ยื่นเพิ่มเติมครั้งที่☒ (1) ยื่นภายในกำหนดเวลา ☐ (2) ยื่นเกินกำหนดเวลา

ชื่อผู้เสียอากร บริษัท ดีเค อีคิวแมนท์ แอนด์ ซิสเต็ม จำกัด

ในฐานะ ผู้รับจ้าง

เลขประจำตัวผู้เสียภาษีอากร 0 5 2 5 5 5 6 0 0 0 1 9 6 สาขาที่ 0

ที่อยู่อาคาร - ห้องเลขที่ - ชั้นที่ - หมู่บ้าน หนองห้า เลขที่ 680 หมู่ที่ 7

ตรอก/ซอย แยก - ถนน ตำบล/แขวง พระบาท

อำเภอ/เขต เมืองลำปาง จังหวัด ลำปาง รหัสไปรษณีย์ 5 2 0 0 0

ชื่อคู่สัญญา องค์การบริหารส่วนตำบล วิเชตนคร

เลขประจำตัวผู้เสียภาษีอากร 0 9 9 4 0 0 0 4 3 6 5 0 5 สาขาที่

ที่อยู่อาคาร ห้องเลขที่ ชั้นที่ หมู่บ้าน เลขที่ 257 หมู่ที่ 1

ตรอก/ซอย แยก ถนน ตำบล/แขวง วิเชตนคร

อำเภอ/เขต แจ้ห่ม จังหวัด ลำปาง รหัสไปรษณีย์ 5 2 1 2 0

รายละเอียดเกี่ยวกับสัญญา/ตราสาร

สัญญา/ตราสารเลขที่ ๑๒/๒๕๖๙ ลงวันที่ 20/11/2568

วัน เดือน ปี ที่เริ่มต้นสัญญา/ตราสาร 21/11/2568

วัน เดือน ปี ที่สิ้นสุดสัญญา/ตราสาร 18/02/2569

หมายเลขอ้างอิงตราสารอิเล็กทรอนิกส์

หมายเลขอ้างอิงตราสารอิเล็กทรอนิกส์เดิม (กรณียื่นเพิ่มเติม)

วันที่ได้รับตราสารอิเล็กทรอนิกส์(กรณีที่ทำขึ้นในต่างประเทศและนำเข้ามาในประเทศไทย)

เลขที่ใบเสร็จ: 69107431781

วันที่: 22/11/2568

จำนวนเงิน 448.00 บาท

(สร้อยสี่สิบแปดบาทถ้วน)

DLN: ๑๑๙๐๐๐๐๖๐๐๐๐๘๕๒๐๐๑๐๓๐๙๒๕๖๘๑๑๒๒๐๒๐๐๐๑๐๑

UID: ๐๐๐๐๖๐๐๐๒๕๖๘๑๑๒๒๓๐๙๐๐๐๐๖๐

ตราสารตามบัญชีอัตราอากรแสตมป์ จ้างทำของ

447,663.56

รายการค่าอากรแสตมป์ที่ขอชำระ

จำนวนเงิน

1. จำนวนเงินค่าอากรแสตมป์	448.00
2. เงินเพิ่มอากร	0.00
3. รวมจำนวนเงินค่าอากรแสตมป์ และเงินเพิ่มอากร (1. + 2.)	448.00

รายละเอียดเกี่ยวกับสัญญา/ตราสารเพิ่มเติม (ถ้ามี)

งานที่รับจ้าง : โครงการก่อสร้างร่องระบายน้ำคอนกรีตเสริมเหล็ก(สำหรับช่วยข้างโรงเรียน) บ้านสันมะเกลือ หมู่ที่ ๕ ตำบลวิเชตนคร อำเภอแจ้ห่ม จังหวัด

ลำปาง

จำนวนงวดงาน : 1

ข้าพเจ้าขอรับรองว่า รายการที่แจ้งไว้ข้างต้นนี้ เป็นรายการที่ถูกต้องและเป็นจริงทุกประการ




Digitally Signed

By the Revenue Department (EPA) F38410568CB03D84C490B6F4D2D447FF8221E0EC744BB6BDF2392A83A9B5B959D41AB32098843F79

Date : 2025-11-22 09:24:07

ยื่นวันที่ 22 เดือน พฤศจิกายน พ.ศ. 2568 เวลา 00:00:00 น.

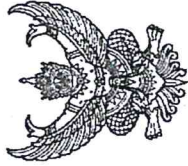

ใบเสร็จรับเงิน

หน่วยรับชำระ	กองบริหารการคลังและรายได้ กรมสรรพากร
ผู้ชำระภาษีอากร	บริษัท ดีเค อีคิวเม้นท์ แอนด์ ซิสเต็ม จำกัด
เลขประจำตัวผู้เสียภาษีอากร/เลขประจำตัวประชาชน	0-5255-56000-19-6

วันชำระเงิน/วันนำส่ง	22/11/2568
เดือน/ปีภาษี	
ประเภทการชำระ	อากรแสตมป์

หมายเลขอ้างอิงการยื่นแบบ	เลขที่ใบเสร็จรับเงิน	จำนวนเงิน (บาท)
P090047817317	69107431781	*****448.00
จำนวนเงินเป็นตัวอักษร	(สี่ร้อยสี่สิบแปดบาทถ้วน)	448.00

จ.ส.9



Digitally Signed
By the Revenue Department (EPA)
Date :2025-11-22 09:24:07

ผู้รับเงิน
(นางสาวจิตรา พงษ์พานิช)

ผู้อำนวยการกองบริหารการคลังและรายได้/ผู้รับมอบอำนาจ

